

Управление архитектуры и градостроительства  
администрации Кондинского район

## Дизайн проект


Обустройство общественной территории "Яблоневый  
сад в п. Лиственичный" (второй этап)

ХМАО – Югра,  
Кондинский район,  
п. Лиственичный

пгт. Междуреченский  
2019 год.





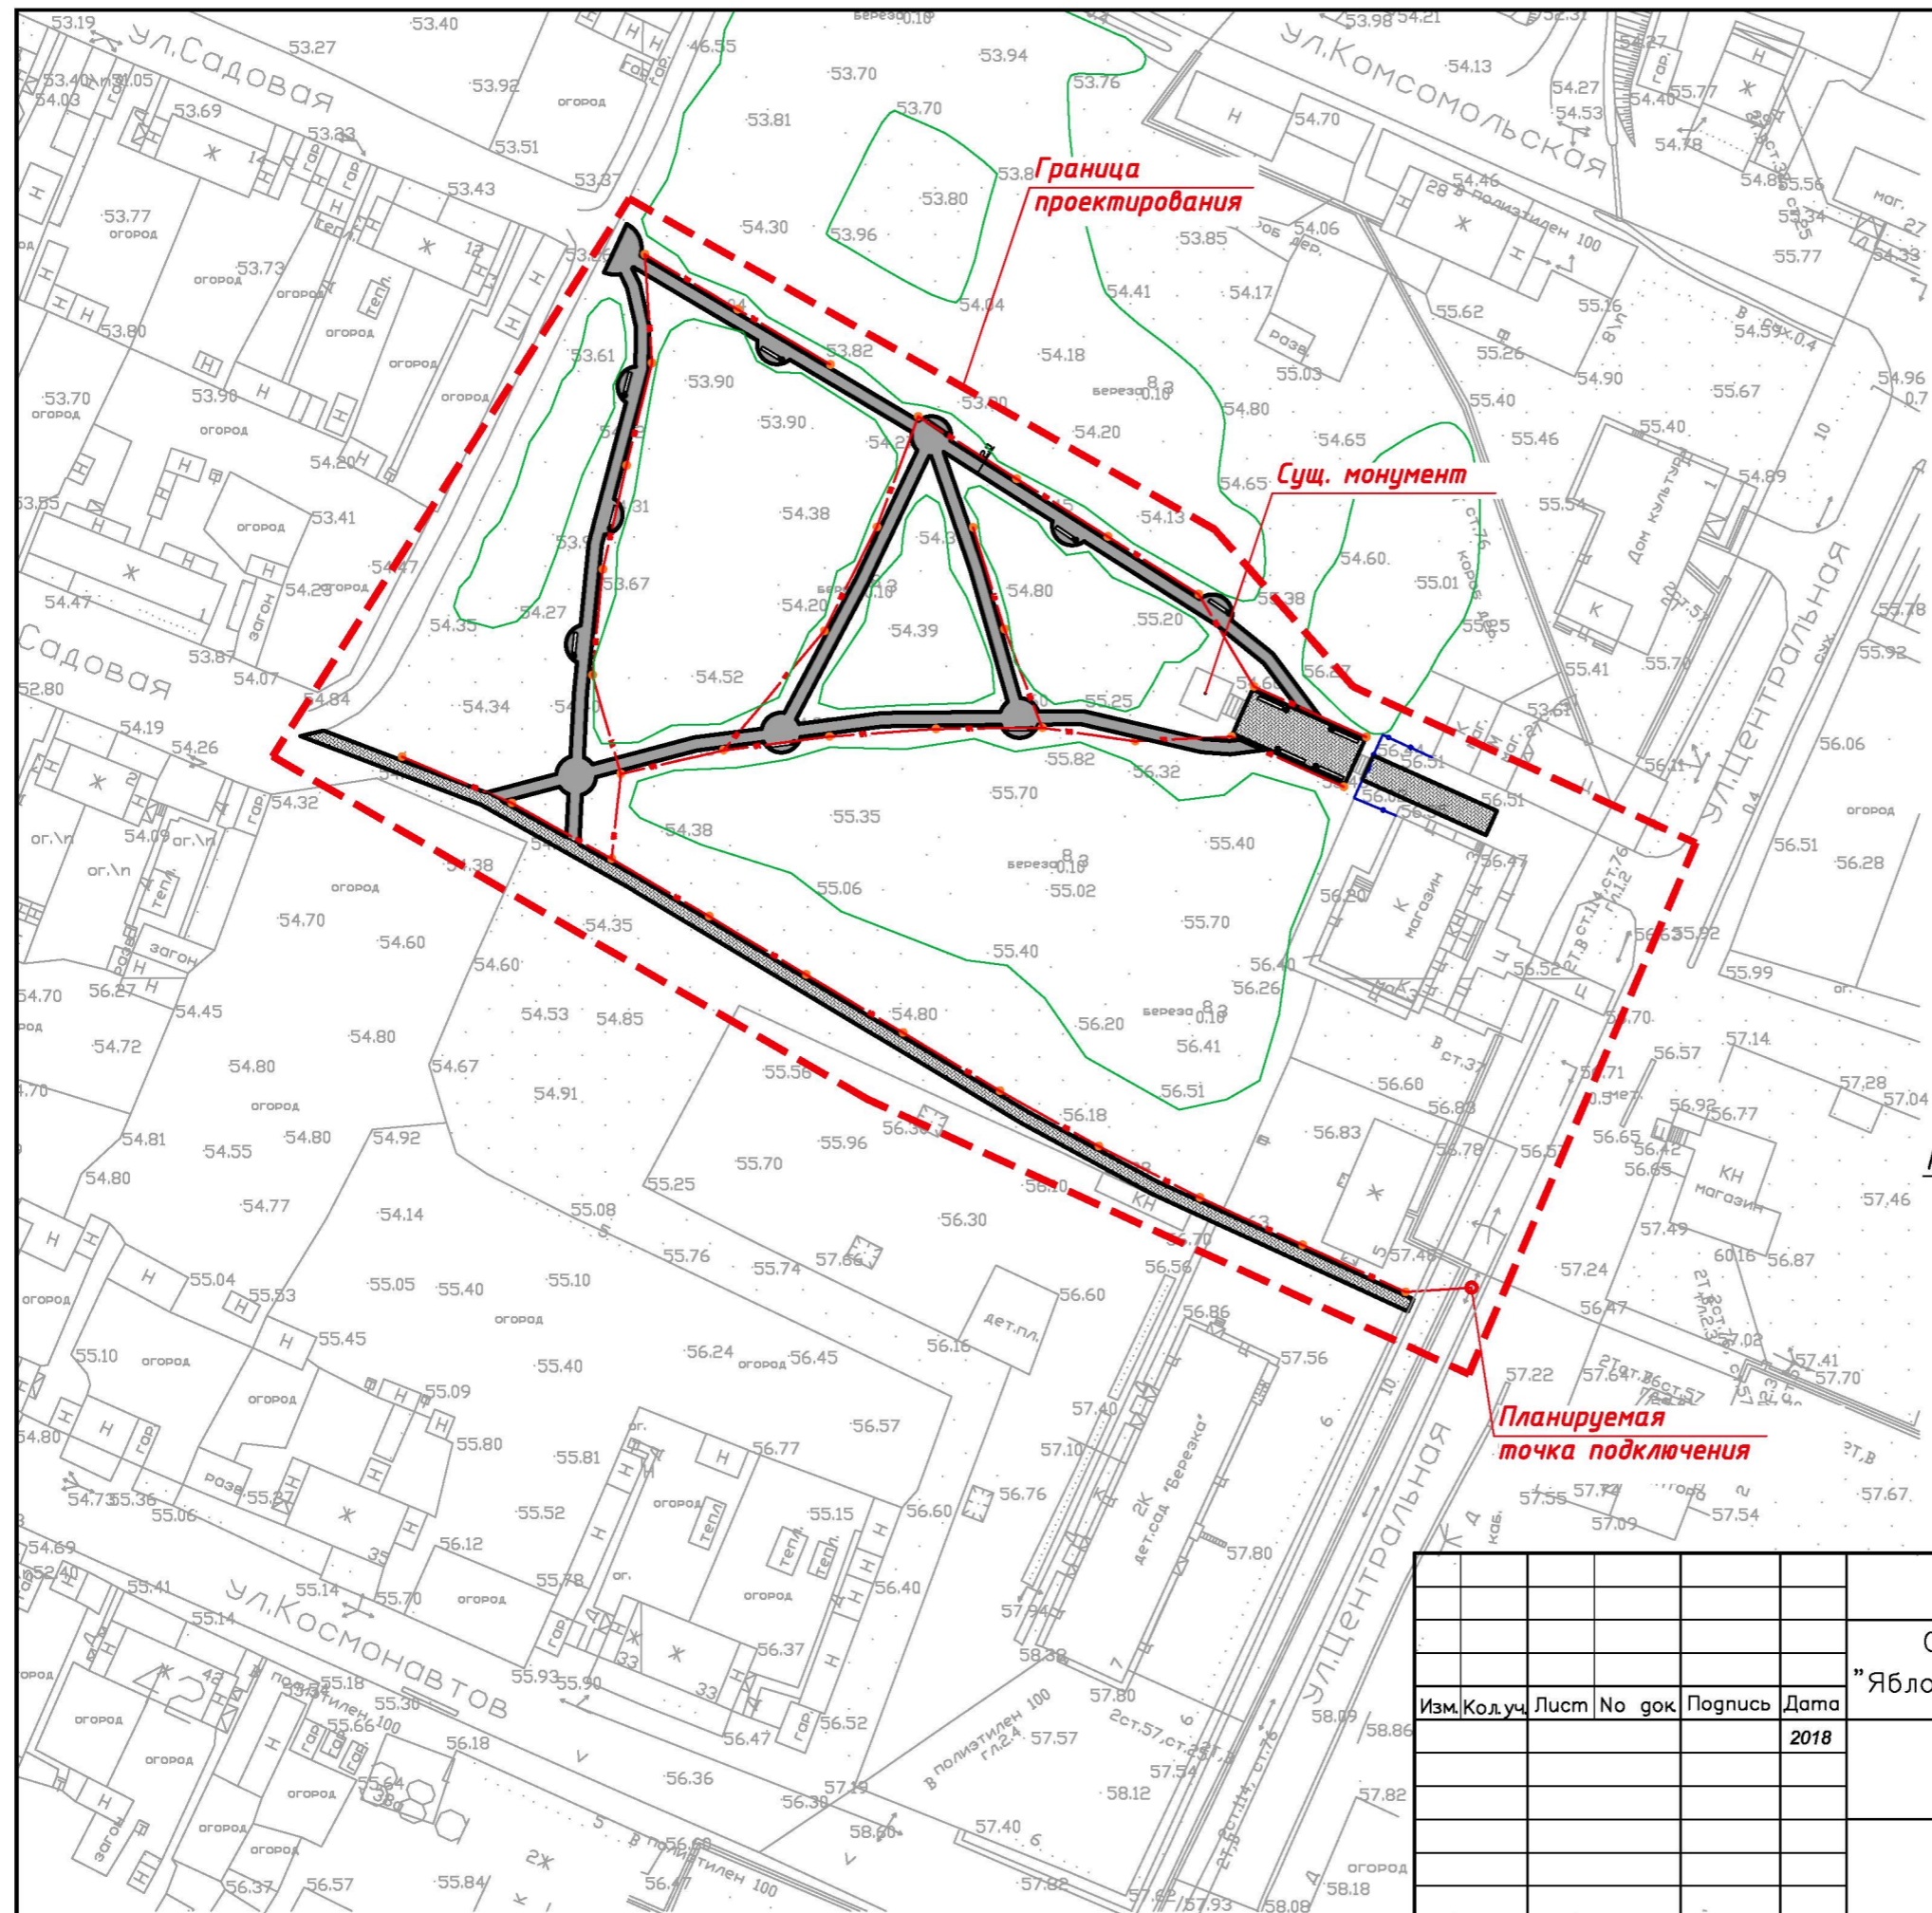


**Условные обозначения**

Обозначения	Наименование	Прим-е	Этапы	
			1-ый	2-ой
●	Опора освещения с одинарным кронштейном и светильником	36 шт.	—	●
—	Кабель 0,4кВ, в траншее	l=600м	—	●
—	Ограждение из мет. профиля.	l=25м.п.	●	—
—	Скамья	14 шт.	7шт.	7шт.
●	Урна	14 шт.	7шт.	7шт.
■	Тротуар (покрытие из плитки)	592 м2	216м2	376м2
■	Тротуар (покрытие из гравия)	960 м2	●	—

**Конструкция тротуара из плитки**

- Плитка тротуарная  
ГОСТ 17608-91\*, h=0,06м
- Песко-цементная смесь, h=0,05м
- Песок по ГОСТ8736-93\*, h=0,10м
- Щебень по ГОСТ8267-93\*, h=0,15м
- Уплотненный грунт

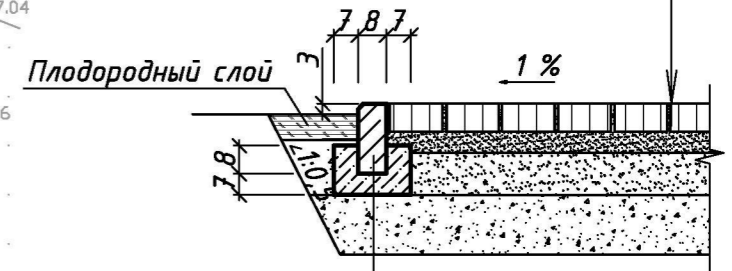

БР 100.20.08 ГОСТ 6665-91  
Бетон В 15 ГОСТ 10268-80


Изм. Кол.уч					Лист			No док.			Подпись			Дата		
Дизайн проект																
Обустройство общественной территории "Яблоневый сад в п. Лиственичный" (второй этап)																
ХМАО— Югра, Кондинский район, п. Лиственичный												Стадия	Лист	Листов		
Общий план												ЭП	2	4		
Управление архитектуры и градостроительства																





					Дизайн проект			
					Обустройство общественной территории			
					"Яблоневый сад в п. Лиственичный" (второй этап)			
Изм.	Код.уч.	Лист	№ док.	Подпись	Дата	Стадия	Лист	Листов
					2018	ЭП	3	4
					ХМАО– Югра, Кондинский район, п. Лиственичный		Управление архитектуры и градостроительства	
					Схема благоустройства территории до проведения работ			



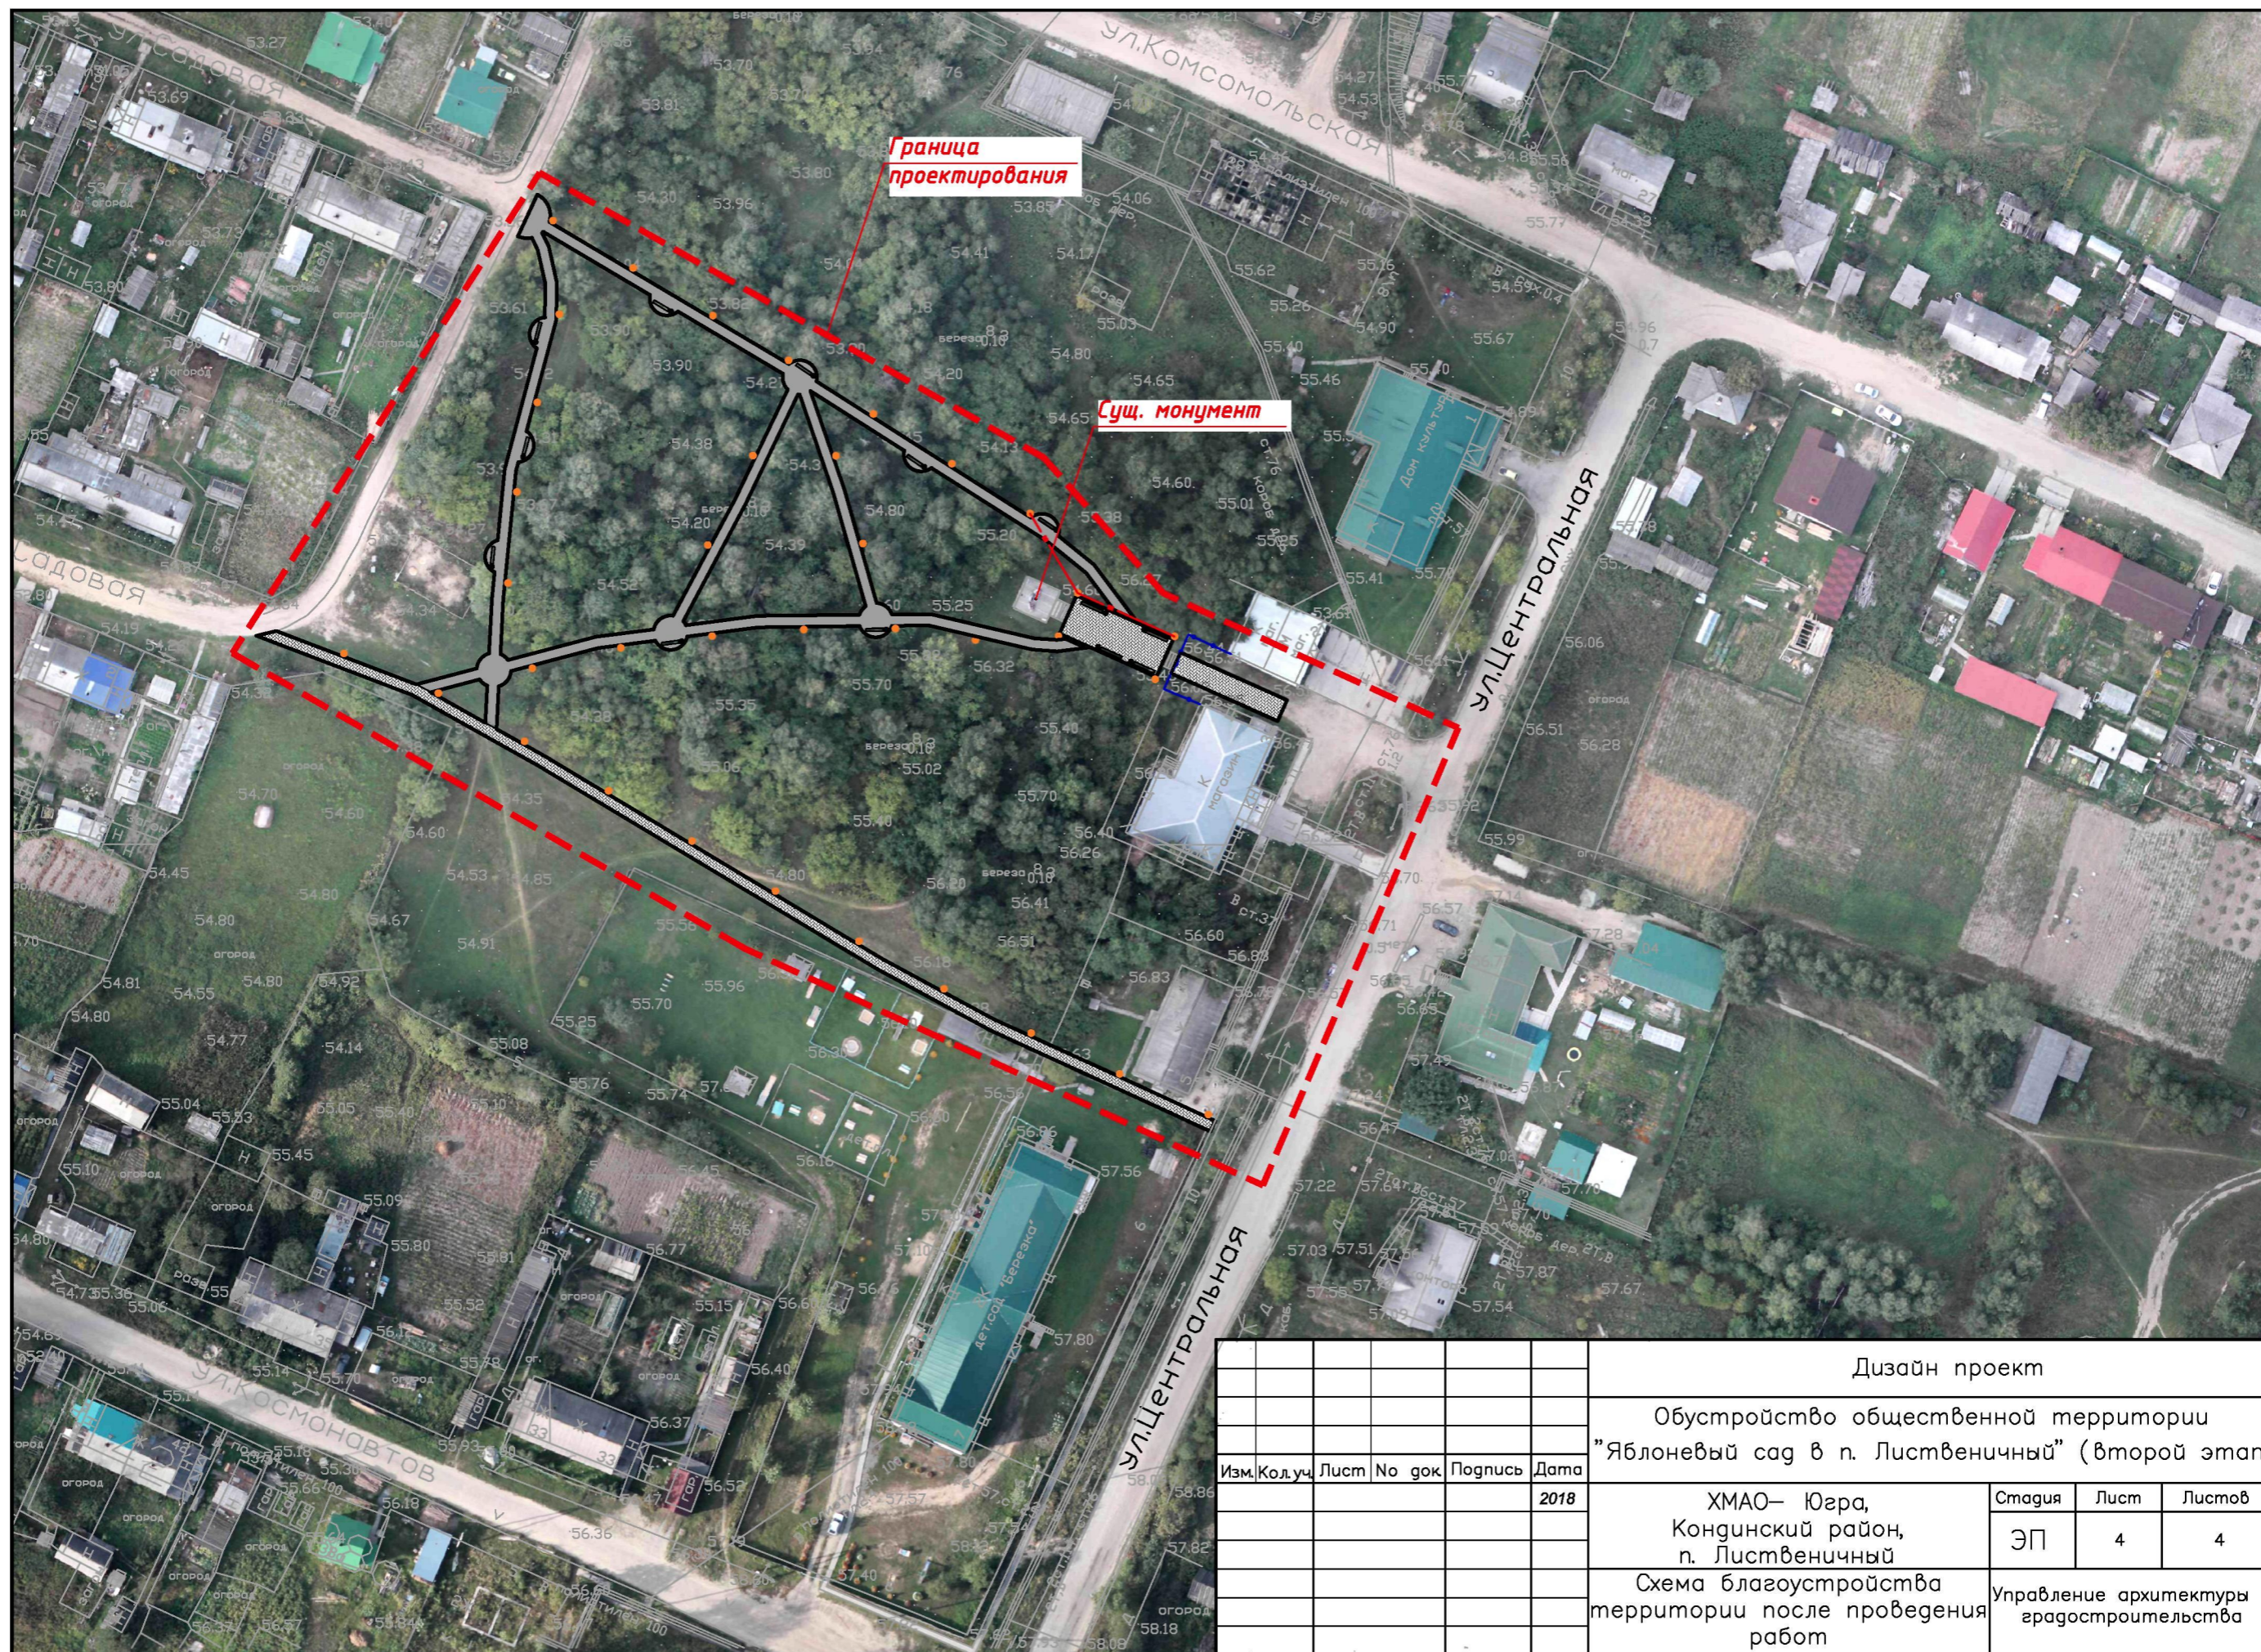

Дизайн проект					
Обустройство общественной территории "Яблоневый сад в п. Лиственичный" (второй этап)					
Изм.	Код.уч.	Лист	№ док.	Подпись	Дата
					2018
				ХМАО– Югра, Кондинский район, п. Лиственичный	Стадия
				ЭП	Лист
				Управление архитектуры и градостроительства	Листов
				Схема благоустройства территории после проведения работ	4
					4