

Управление архитектуры и градостроительства  
администрации Кондинского район


Дизайн проект

Обустройство сквера по ул. Толстого  
в пгт. Междуреченский.

Кондинский район,  
ХМАО— Югра

пгт. Междуреченский  
2019 год.

Центральная часть пгт. Междуреченский, ул. Толстого, М 1:3000

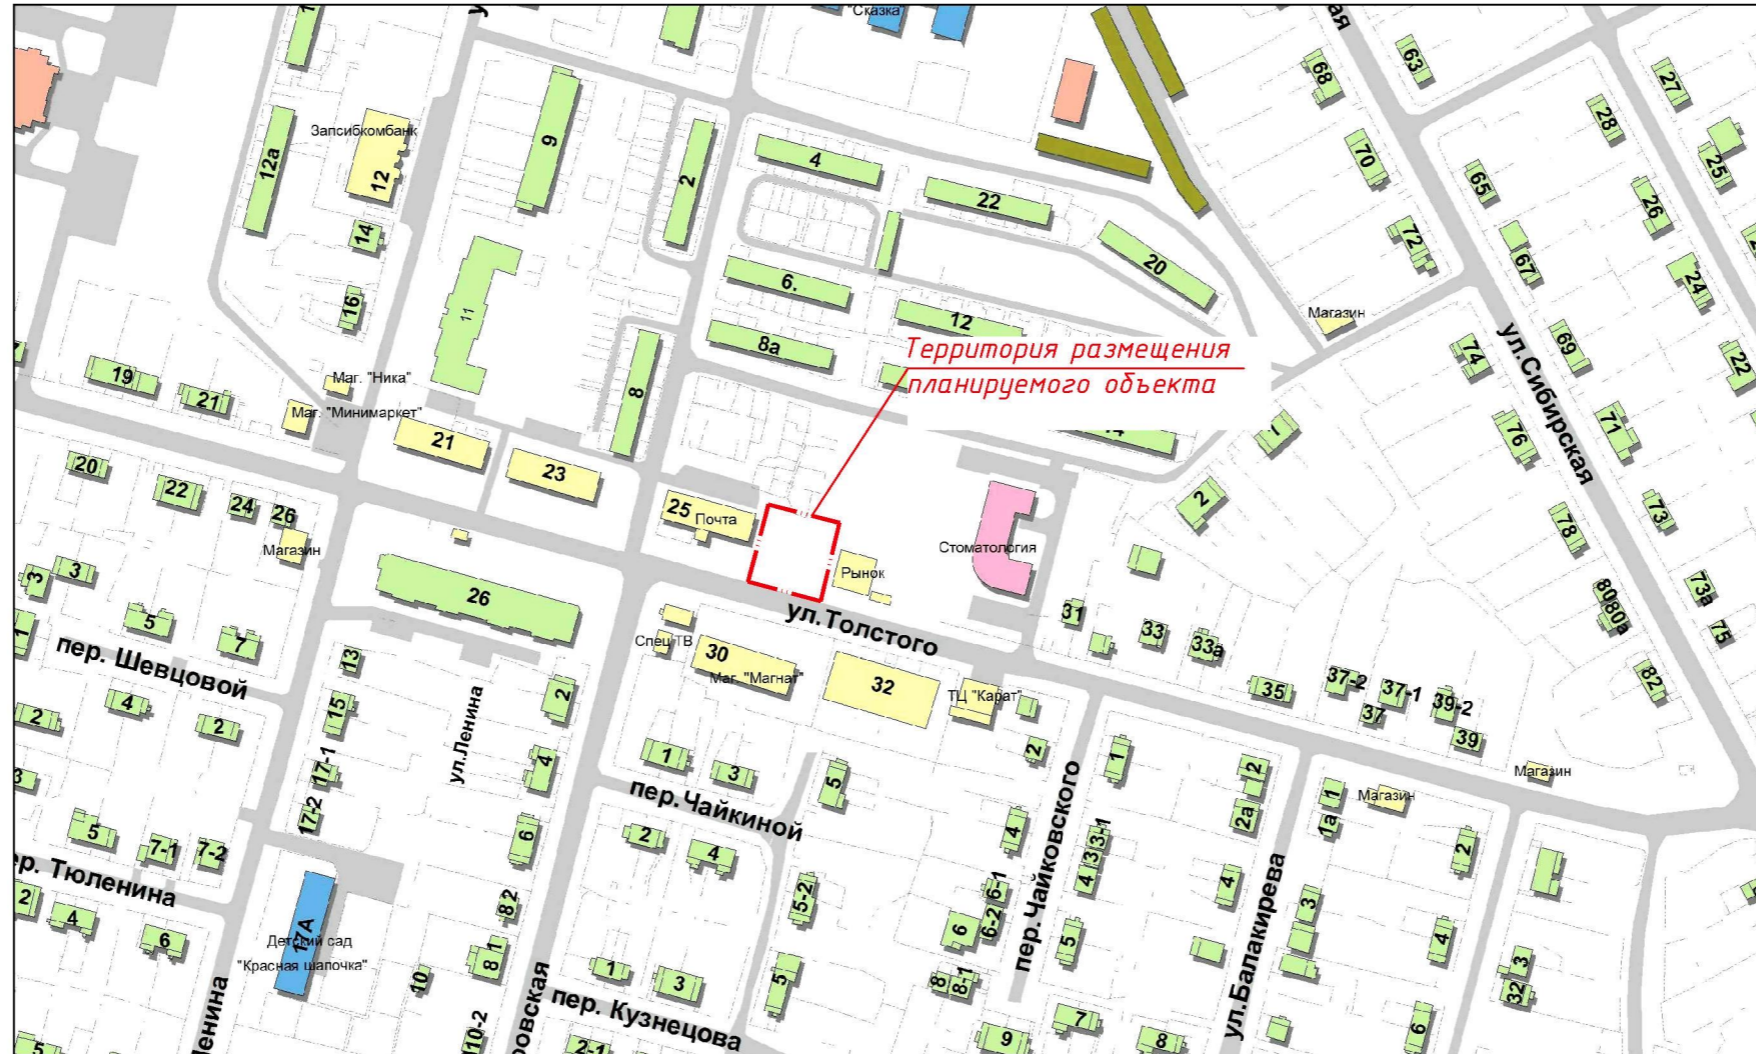

М 1:3000


Примечание:

Территория проектирования находится на главной улице районного центра. В непосредственной близости от планируемого объекта расположено большое количество социальных объектов (почта, стоматология, мини-рынок множество магазинов и торговых комплексов). Устройство сквера создаст условия для комфортного пребывания и отдыха жителей в данном районе, а также дополнит общую концепцию развития благоустройства центральной части пгт. Междуреченский.

					Дизайн проект				
					Обустройство сквера по ул. Толстого в пгт. Междуреченский.				
Изм.	Код.уч.	Лист	№ док.	Подпись	Дата	Кондинский район, ХМАО– Югра	Стадия	Лист	Листов
					2018		ЭП	1	5
Ситуационный план							Управление архитектуры и градостроительства		

### Условные обозначения

Обозначения	Наименование	Прим-е
	Отсыпка гравием	s=70м2
	Тротуарная плитка	s=231м2
	Газон	s=544м2
	Посадка деревьев (берез)	22шт.
	Живая изгородь (кизильник)	215 м.п.
	Уличный светильник	4 шт.
	Кабель 0,4 кВ в траншее	уточнить
	Уличные часы четырехсторонние на чугунной опоре	1шт.
	Скамья	8 шт.
	Урна	4 шт.

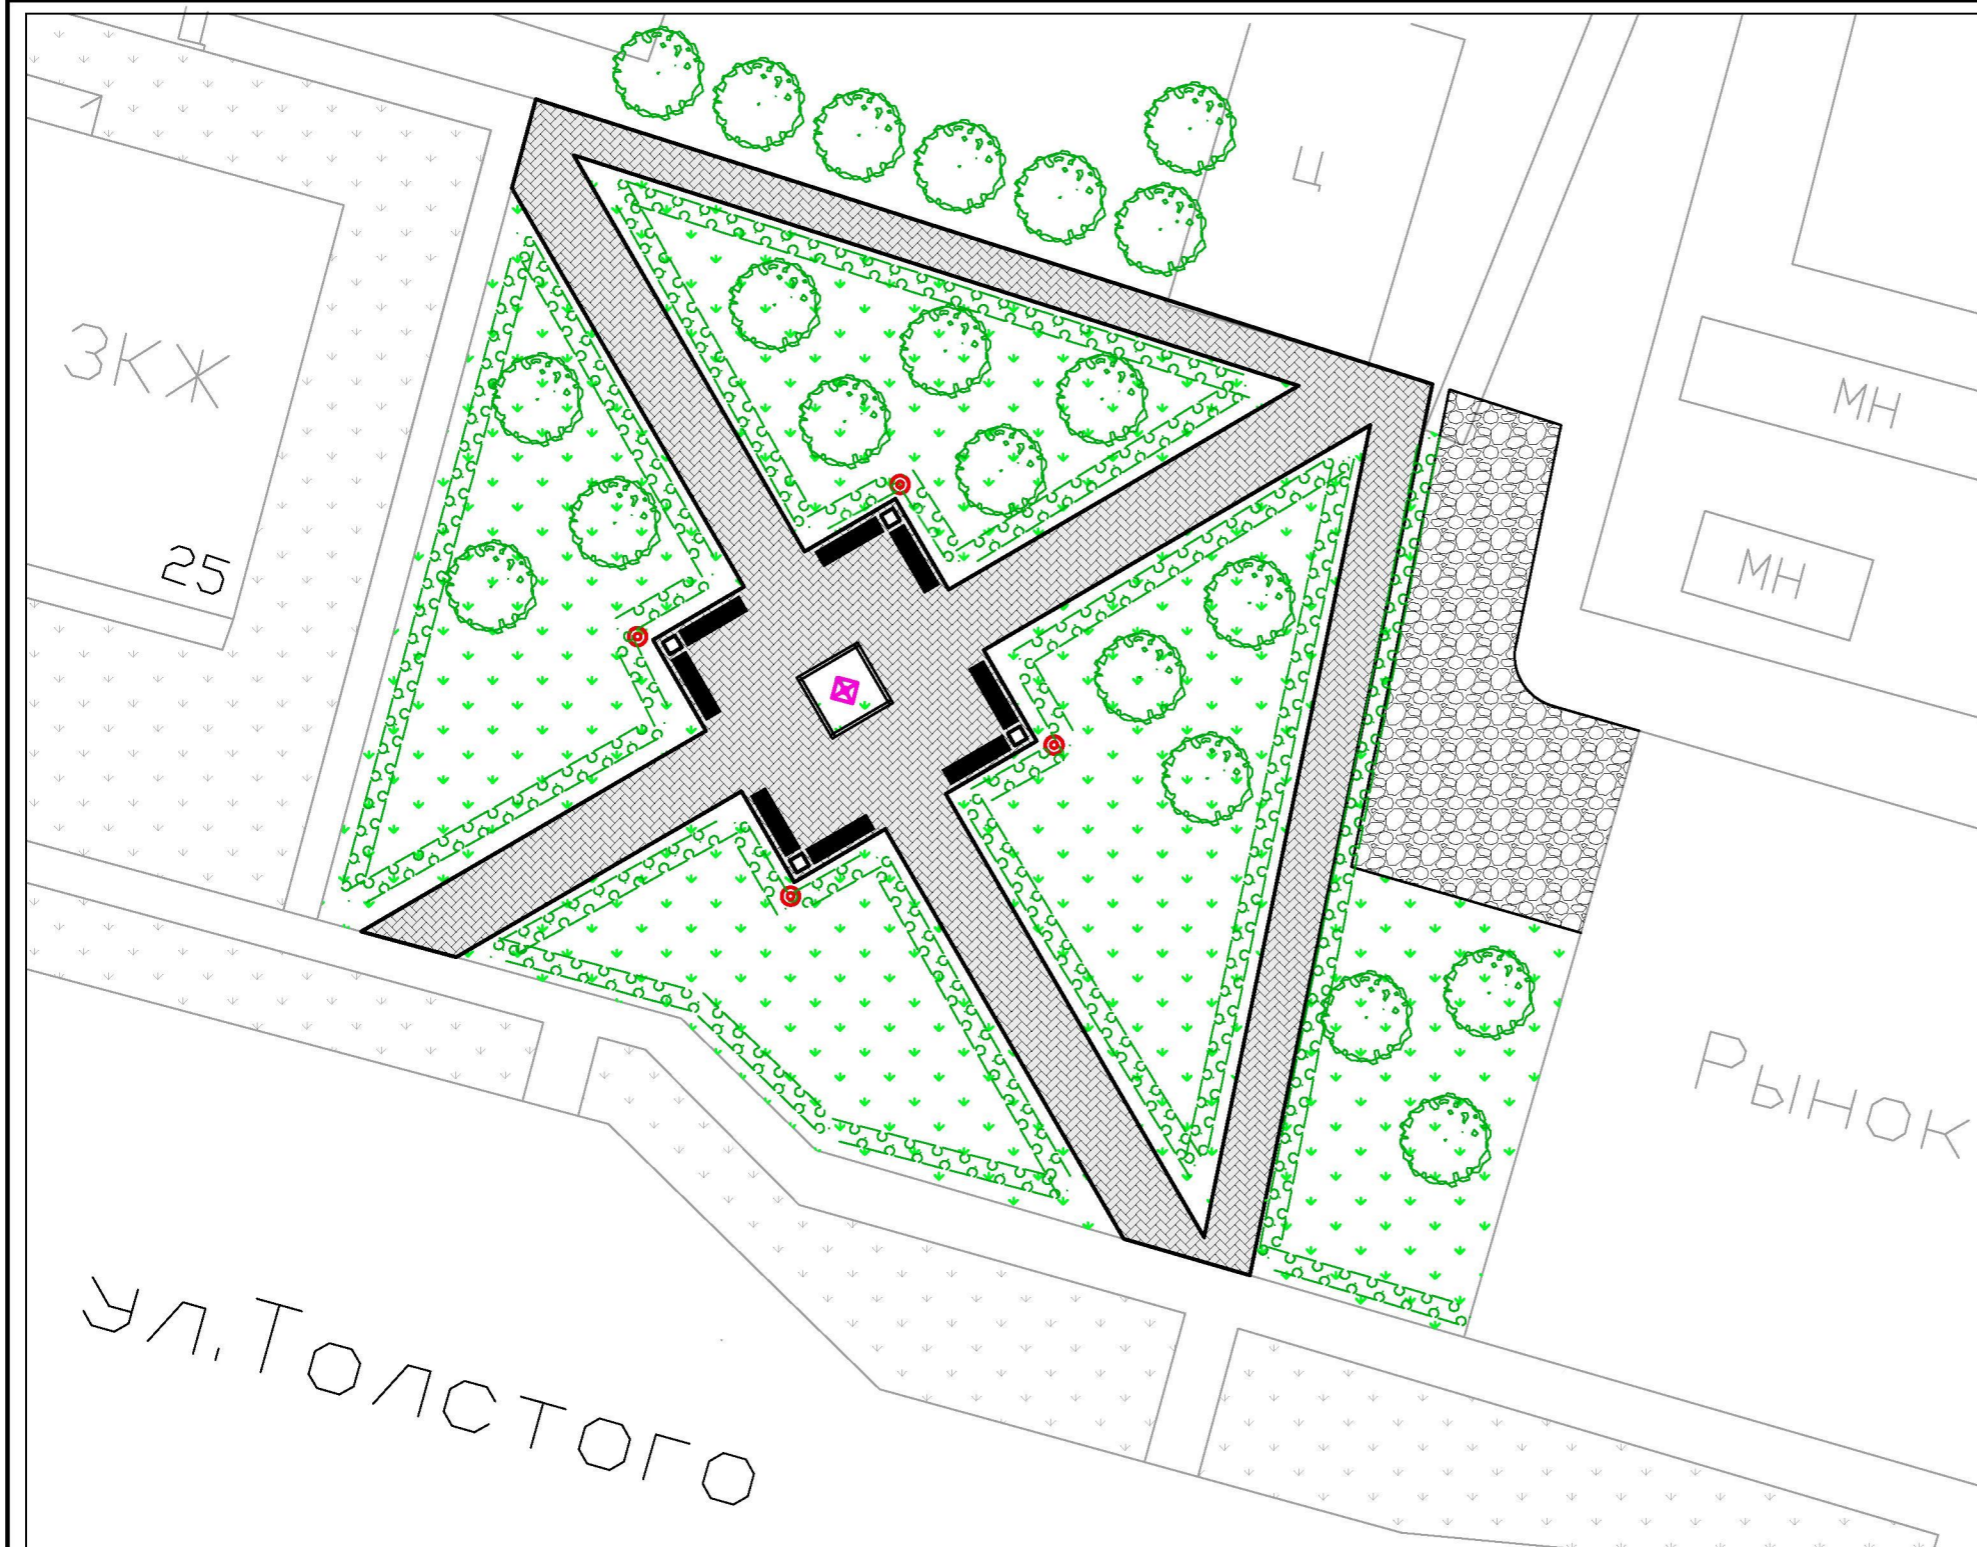


М 1:200

#### Примечание:

Проектом предполагается выполнить комплекс работ по благоустройству проектируемой территории, в том числе: устройство тротуаров, устройство освещения, озеленение территории (посадка газона деревьев и живой изгороди вдоль пешеходных дорожек), установка скамеек и урн. Центральным элементом благоустройства должны стать городские четырехсторонние часы на чугунной опоре.


Изм. Кол. уч.					Лист					No док.					Подпись					Дата									
															Дизайн проект														
															Обустройство сквера по ул. Толстого в пгт. Междуреченский.														
										Кондинский район, ХМАО—Югра					Стадия		Лист		Листов										
															ЭП		2		5										
										Общий план					Управление архитектуры и градостроительства														

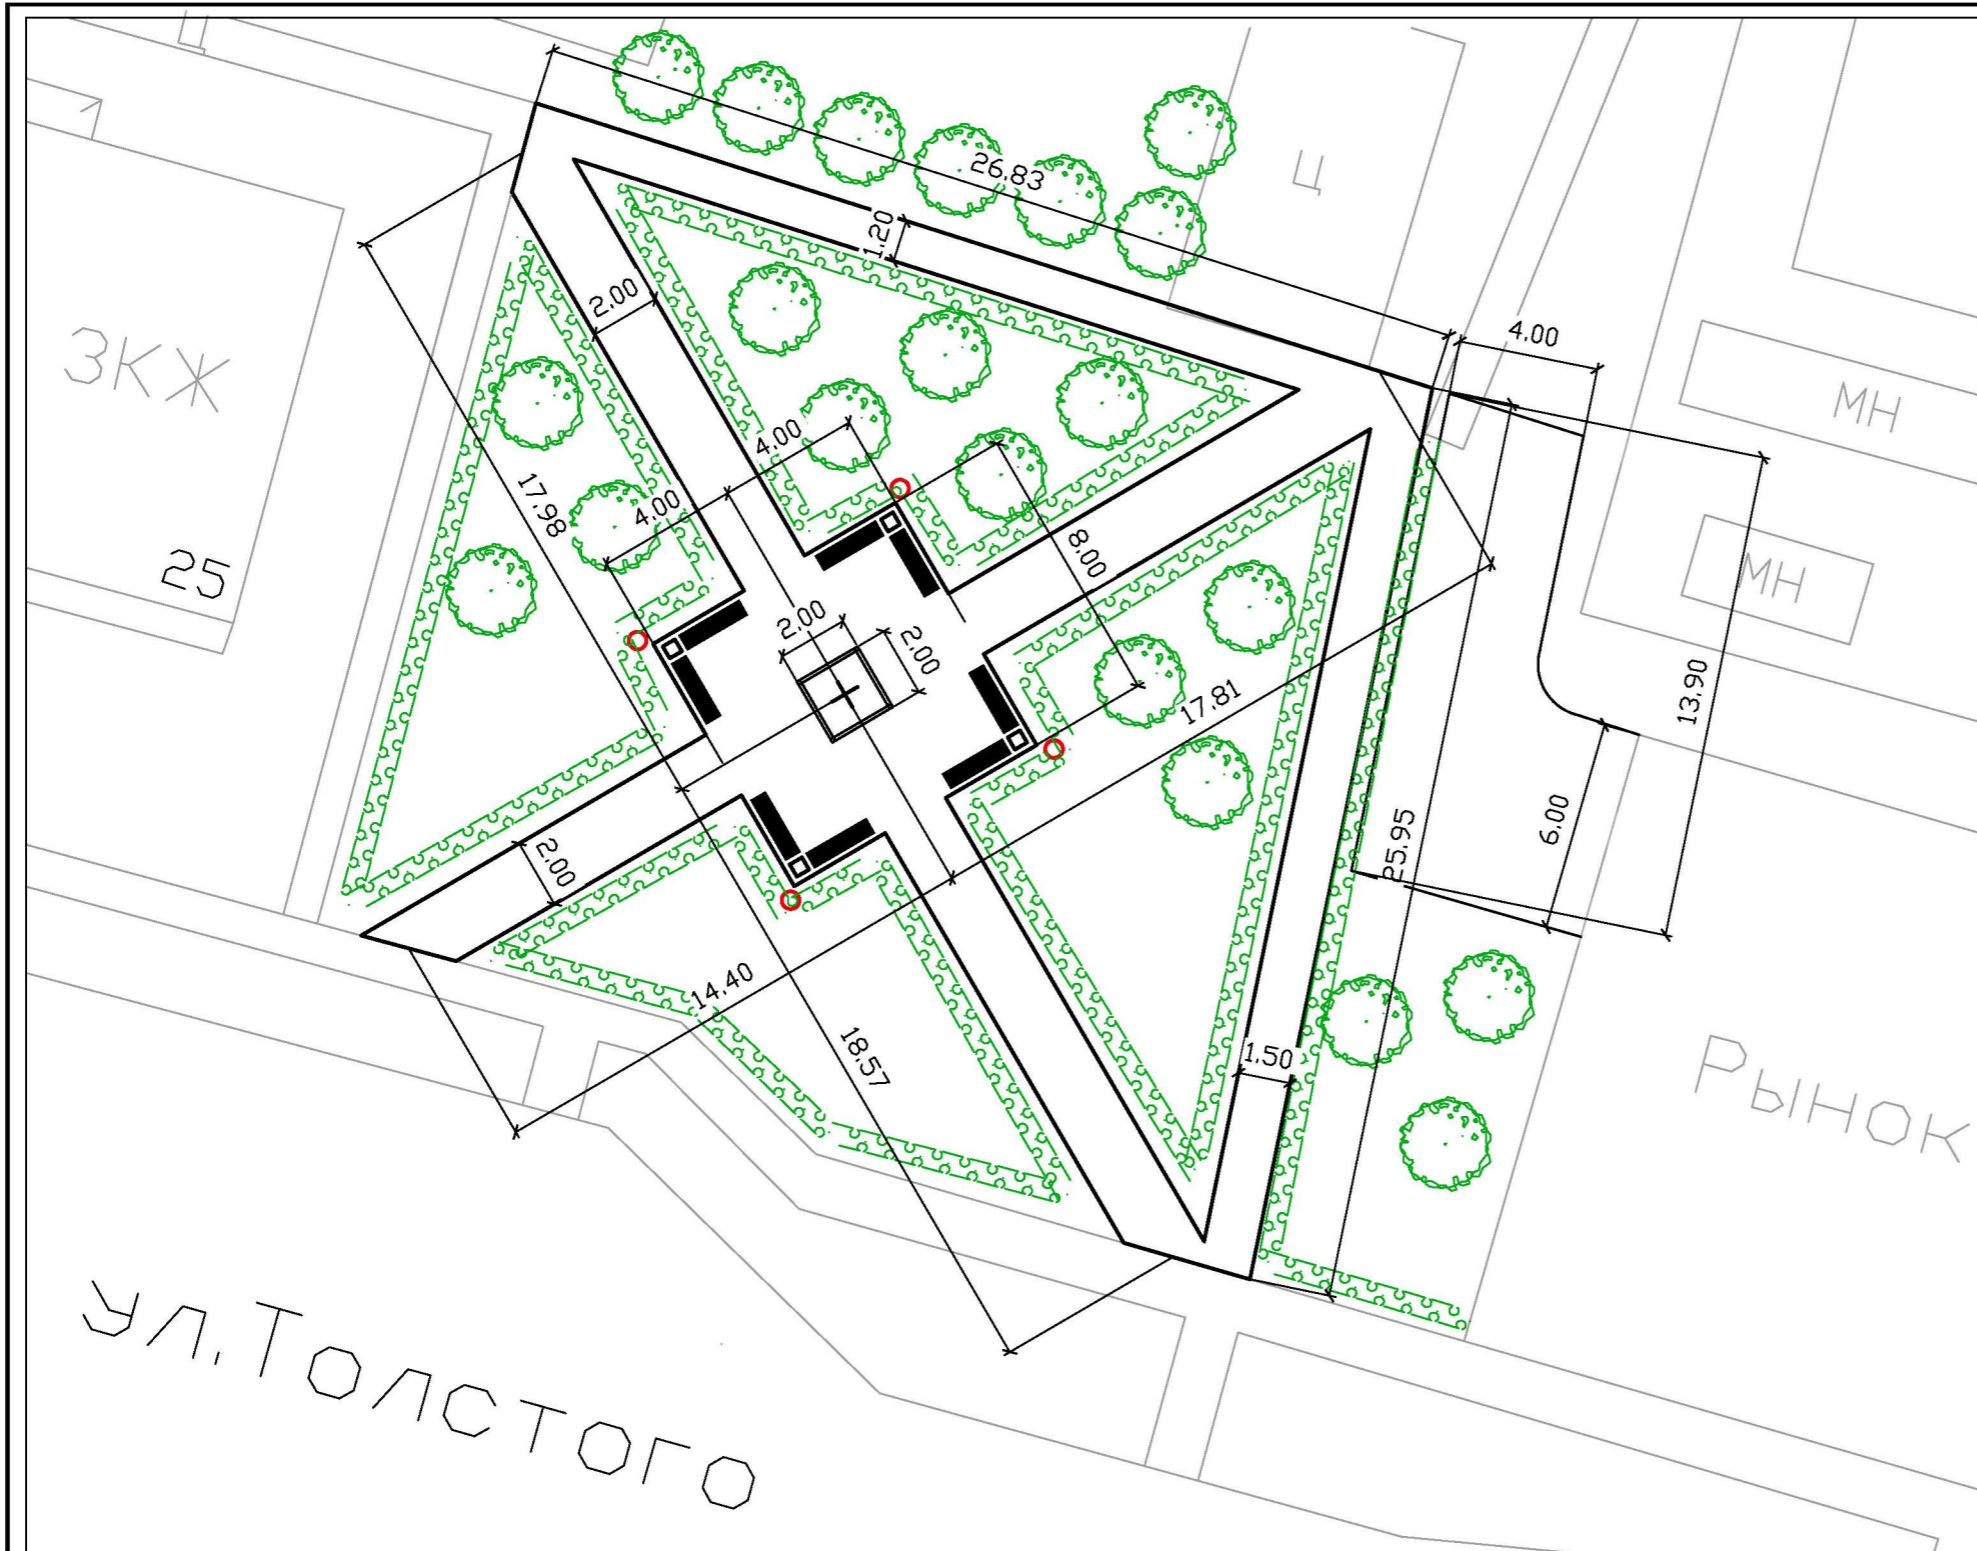

М 1:200

**Конструкция тротуара из плитки**


- Плитка тротуарная
- ГОСТ 17608-91\*, h=0,06м
- Песко-цементная смесь, h=0,05м
- Песок по ГОСТ8736-93\*, h=0,10м
- Щебень по ГОСТ8267-93\*, h=0,15м
- Уплотненный грунт

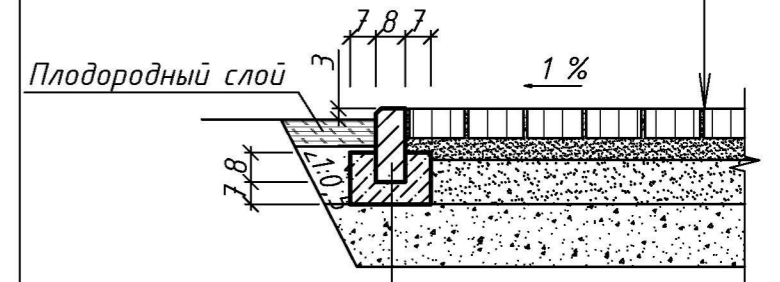


БР 100.20.08 ГОСТ 6665-91  
Бетон В 15 ГОСТ 10268-80

					Дизайн проект				
					Обустройство сквера по ул. Толстого в пгт. Междуреченский.				
Изм.	Кол.уч.	Лист	№ док.	Подпись	Дата	Кондинский район, ХМАО-Югра	Стадия	Лист	Листов
					2019		ЭП	3	5
					Разбивочный план		Управление архитектуры и градостроительства		

ВИД 1

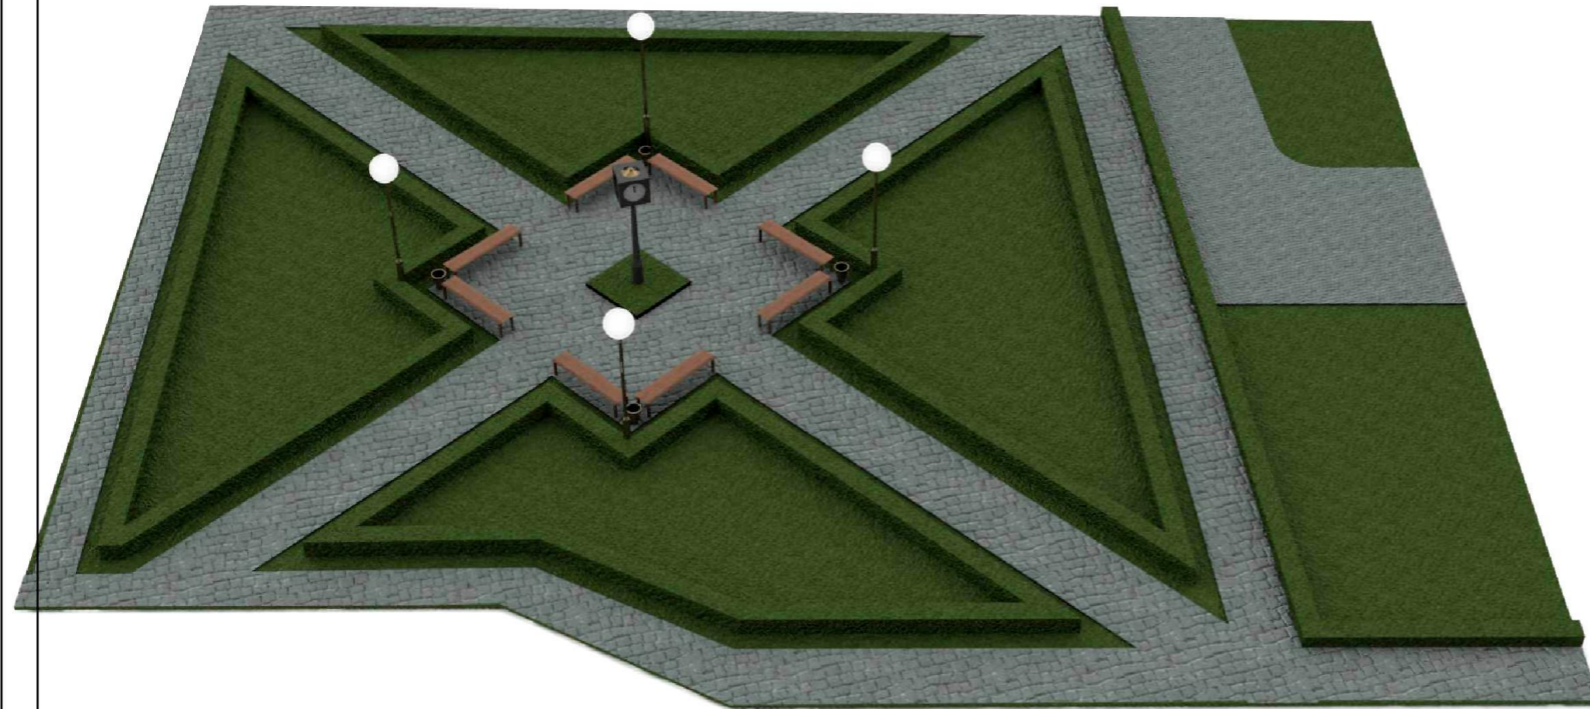

ВИД 2

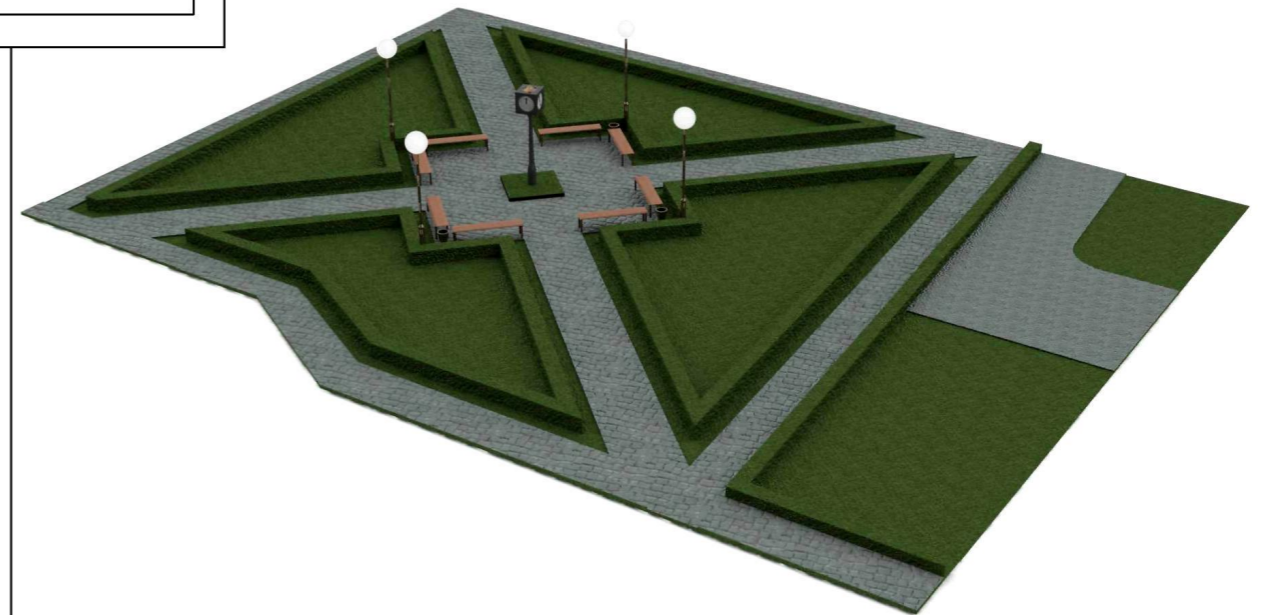

					Дизайн проект				
					Обустройство сквера по ул. Толстого в пгт. Междуреченский.				
Изм.	Кол.уч.	Лист	№ док.	Подпись	Дата	Кондинский район, ХМАО– Югра	Стадия	Лист	Листов
					2019		ЭП	4	5
						Визуализация	Управление архитектуры и градостроительства		

ОБЩИЙ ВИД ПОСЛЕ ПРОВЕДЕНИЯ РАБОТ



ОБЩИЙ ВИД ДО ПРОВЕДЕНИЯ РАБОТ



					Дизайн проект				
					Обустройство сквера по ул. Толстого в пгт. Междуреченский.				
Изм.	Кол.уч.	Лист	№ док.	Подпись	Дата	Стадия	Лист	Листов	
					2019	Кондинский район, ХМАО–Югра	ЭП	5	5
						Общий вид до и после проведения работ	Управление архитектуры и градостроительства		