

Управление архитектуры и градостроительства
администрации Кондинского района


Дизайн проект

Обустройство детской игровой
площадки по ул. Первомайская
в пгт. Междуреченский

Кондинский район,
ХМАО— Югра

пгт. Междуреченский
2021 год.

пгт. Междуреченский, М 1:2000

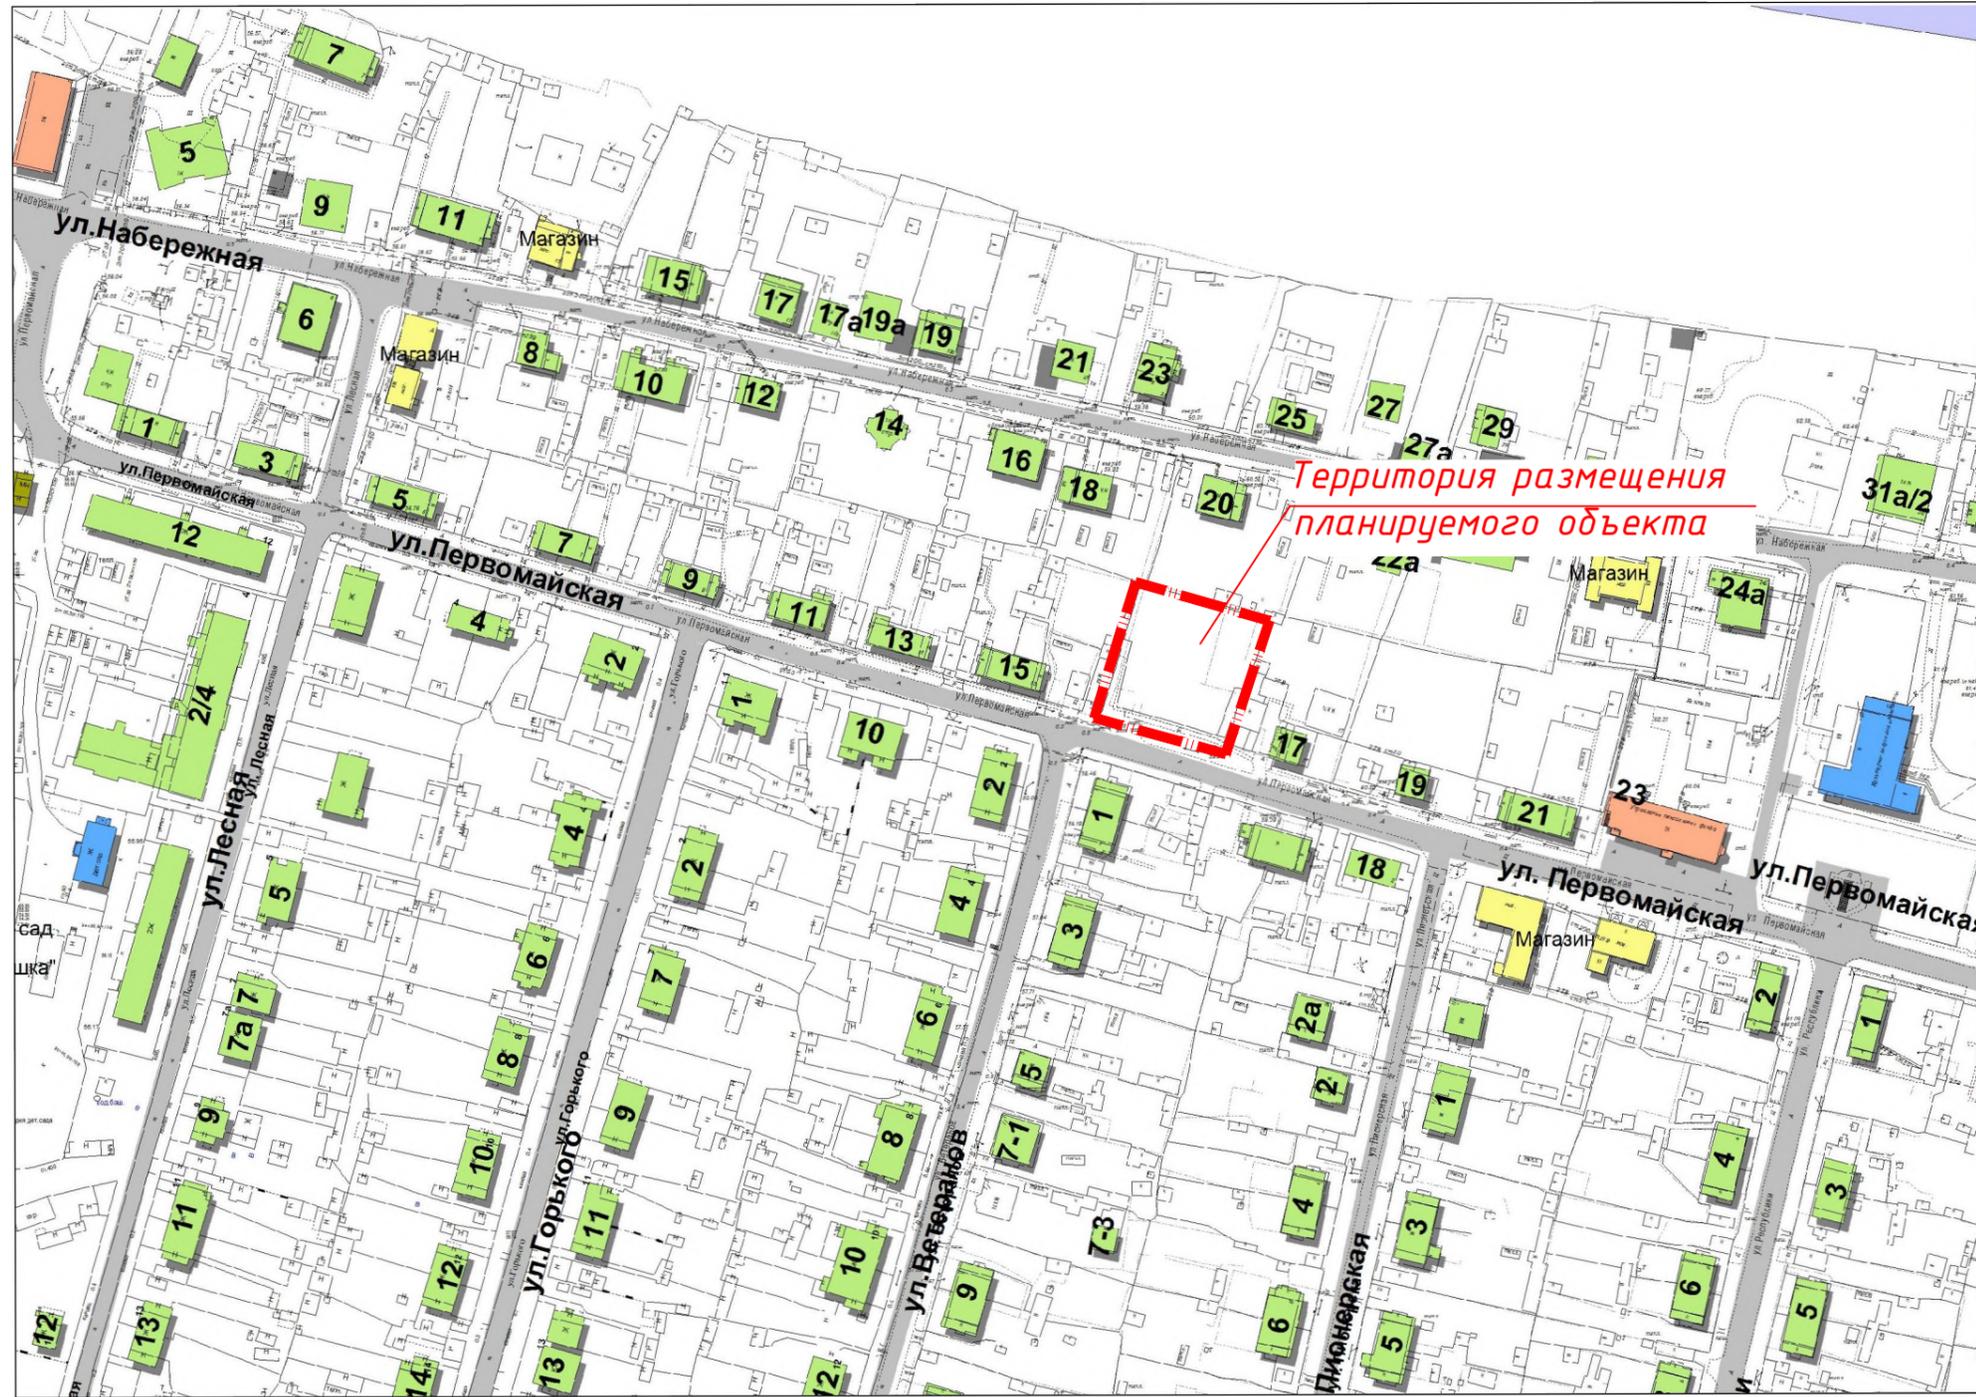

Примечание:
 Благоустройство детской игровой площадки дополнит общую концепцию развития благоустройства пгт. Междуреченский


| | | | | | | | | | |
|------|---------|------|--------|---------|---|------------------------------|---|------|--------|
| | | | | | Дизайн проект | | | | |
| | | | | | Обустройство детской игровой площадки по ул. Первомайская в пгт. Междуреченский | | | | |
| Изм. | Код.уч. | Лист | № док. | Подпись | Дата | Кондинский район, ХМАО– Югра | Стадия | Лист | Листов |
| | | | | | 2021 | | ЭП | 1 | 4 |
| | | | | | | Ситуационный план | Управление архитектуры и градостроительства | | |



Границы проектирования

*Примечание:
Фактическое благоустройство территории выполнено в минимальном исполнении. По периметру площадки имеется металлическое сетчатое ограждение, площадка оборудована детскими игровыми элементами, которые имеют значительный физический износ.*

| Дизайн проект | | | | | |
|---|---------|------|--------|--|------|
| Обустройство детской игровой площадки по ул. Первомайская в пгт. Междуреченский | | | | | |
| Изм. | Кол.уч. | Лист | № док. | Подпись | Дата |
| | | | | | 2021 |
| Кондинский район, ХМАО– Югра | | | | Стадия | Лист |
| | | | | ЭП | 2 |
| Схема благоустройства территории до проведения работ | | | | Листов | 4 |
| | | | | Управление архитектуры и градостроительства | |

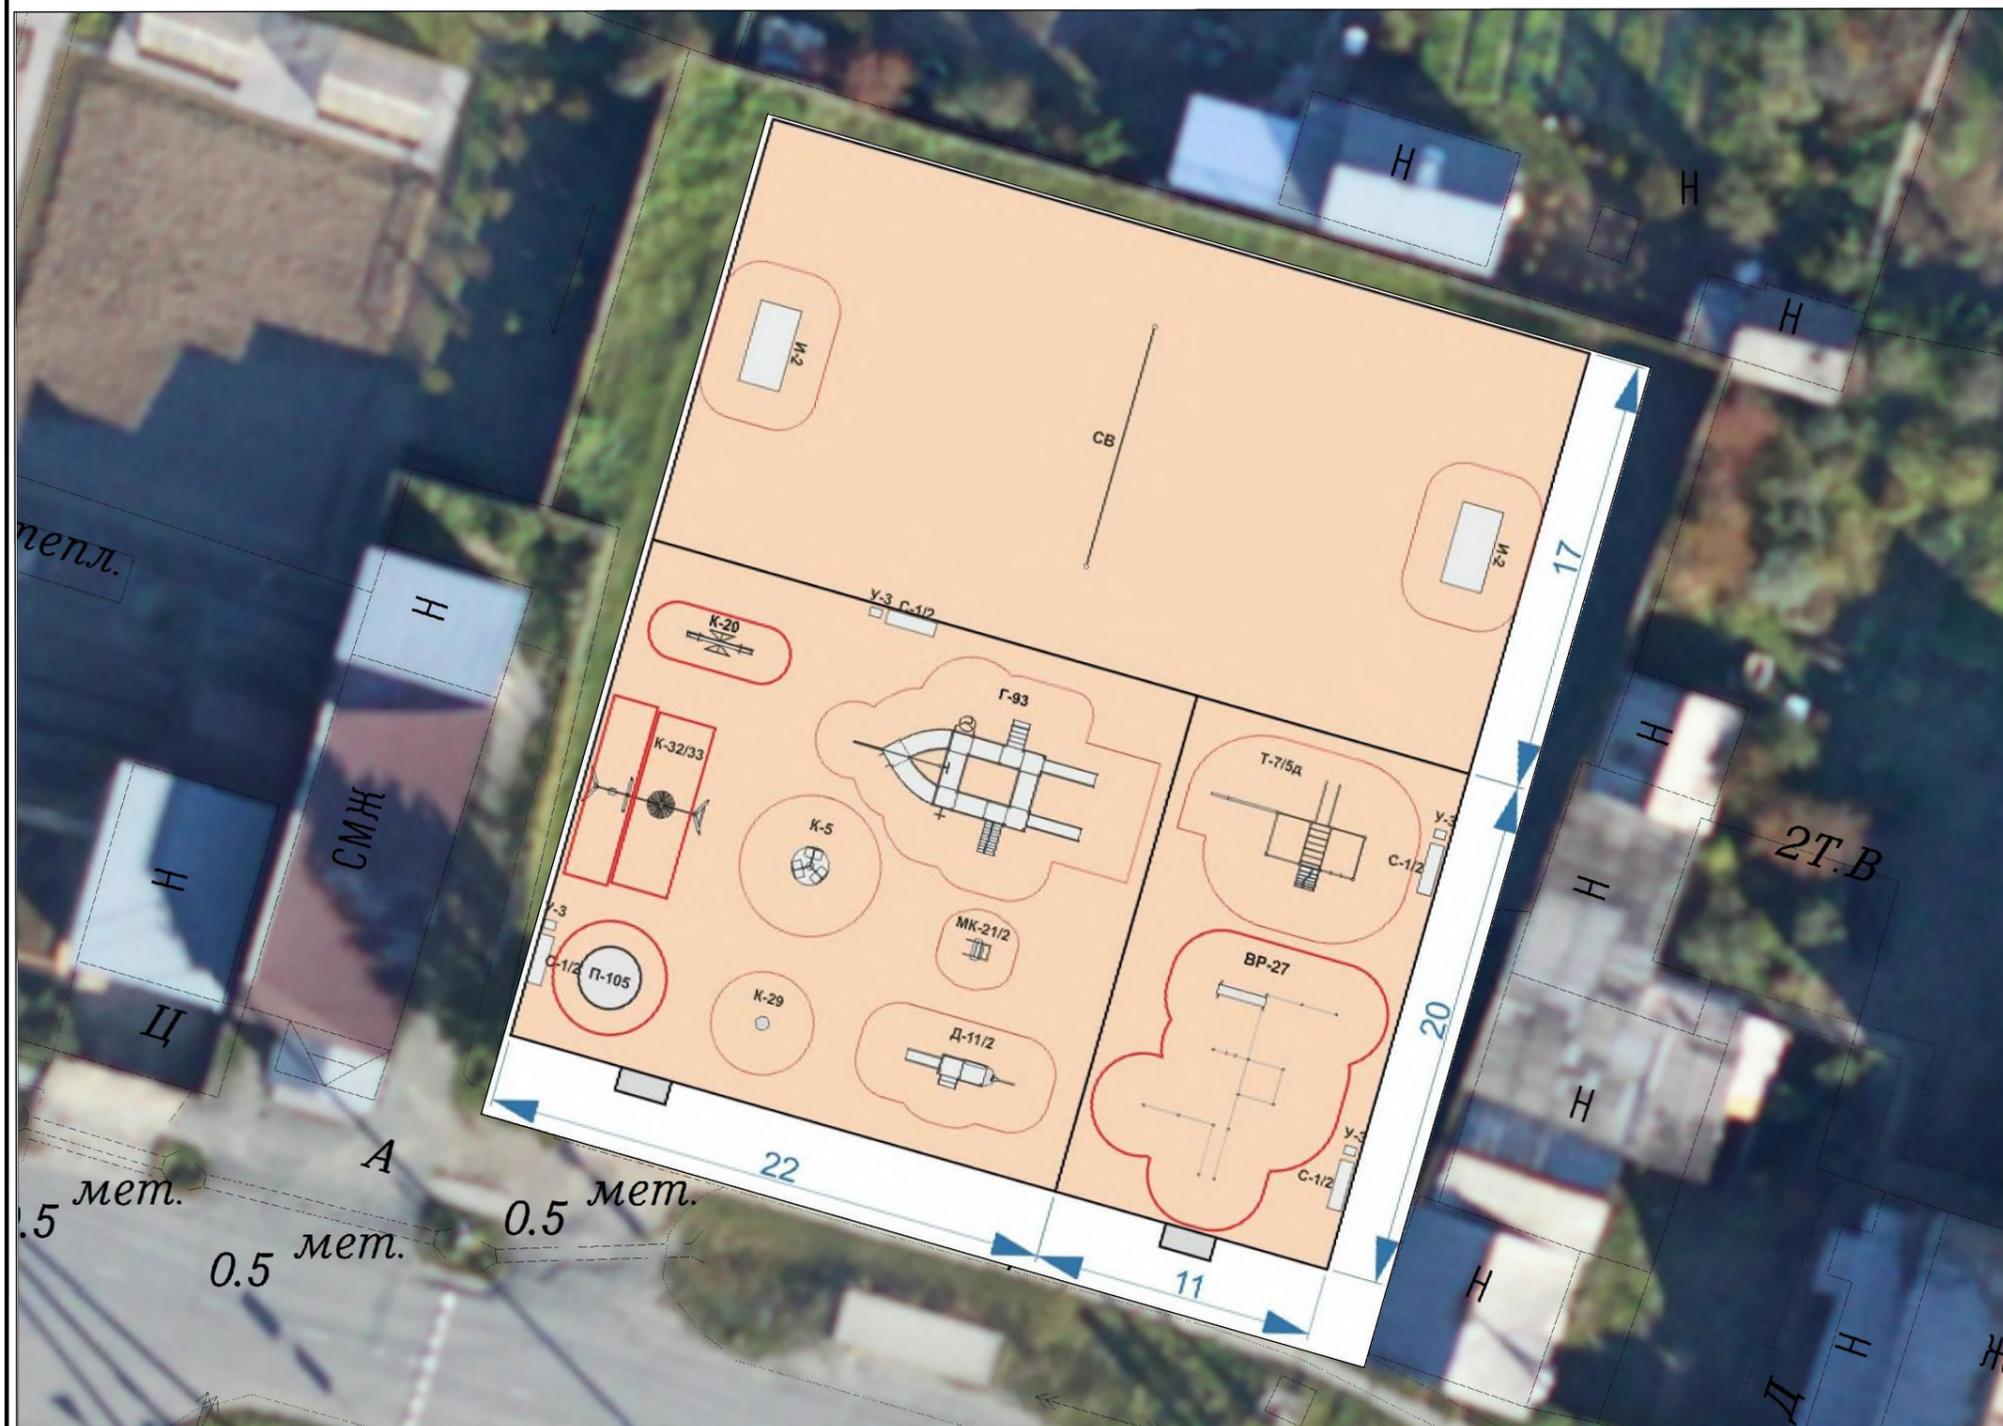

Примечание:

Перечень работ включает в себя: демонтаж существующих элементов благоустройства, общая планировка территории, установка современного детского игрового оборудования, скамеек и урн, устройство освещения.

Детализацию оборудования площадки см. лист 4.

| | | | | | | | | | |
|------|---------|------|--------|---------|------|---|--------|---|--------|
| | | | | | | Дизайн проект | | | |
| | | | | | | Обустройство детской игровой площадки по ул. Первомайская в пгт. Междуреченский | | | |
| Изм. | Кол.уч. | Лист | № док. | Подпись | Дата | Кондинский район, ХМАО– Югра | Стадия | Лист | Листов |
| | | | | | 2021 | | ЭП | 3 | 4 |
| | | | | | | Схема благоустройства территории после проведения работ | | Управление архитектуры и градостроительства | |



| | | | | | | | | |
|------|--------|------|--------|---------|---|--|------|--------|
| | | | | | Дизайн проект | | | |
| | | | | | Обустройство детской игровой площадки по ул. Первомайская в пгт. Междуреченский | | | |
| Изм. | Кол.уч | Лист | № док. | Подпись | Дата | Стадия | Лист | Листов |
| | | | | | 2021 | ЭП | 4 | 4 |
| | | | | | | Кондинский район, ХМАО– Югра | | |
| | | | | | | Визуализация детской площадки | | |
| | | | | | | Управление архитектуры и градостроительства | | |