

Управление архитектуры и градостроительства
администрации Кондинского район

Дизайн проект

Обустройство дворовой территории многоквартирного жилого
дома по ул. Кедровая д.9 в пгт. Междуреченский

Кондинский район,
ХМАО— Югра

пгт. Междуреченский
2021 год.


пгт. Междуреченский, М 1:5000



Территория размещения
объекта

*Примечание:
Обустройство дворовых территорий многоквартирных жилых домов создаст условия для комфортного пребывания и отдыха жителей, а также дополнит общую концепцию развития благоустройства мкр. Нефтяник-2 в пгт. Междуреченский.*

					Дизайн проект				
					Обустройство дворовой территории многоквартирного жилого дома по ул. Кедровая д.9 в пгт. Междуреченский				
Изм.	Код.уч.	Лист	№ док.	Подпись	Дата	Кондинский район, ХМАО– Югра	Стадия	Лист	Листов
					2021		ЭП	1	3
						Ситуационный план	Управление архитектуры и градостроительства		

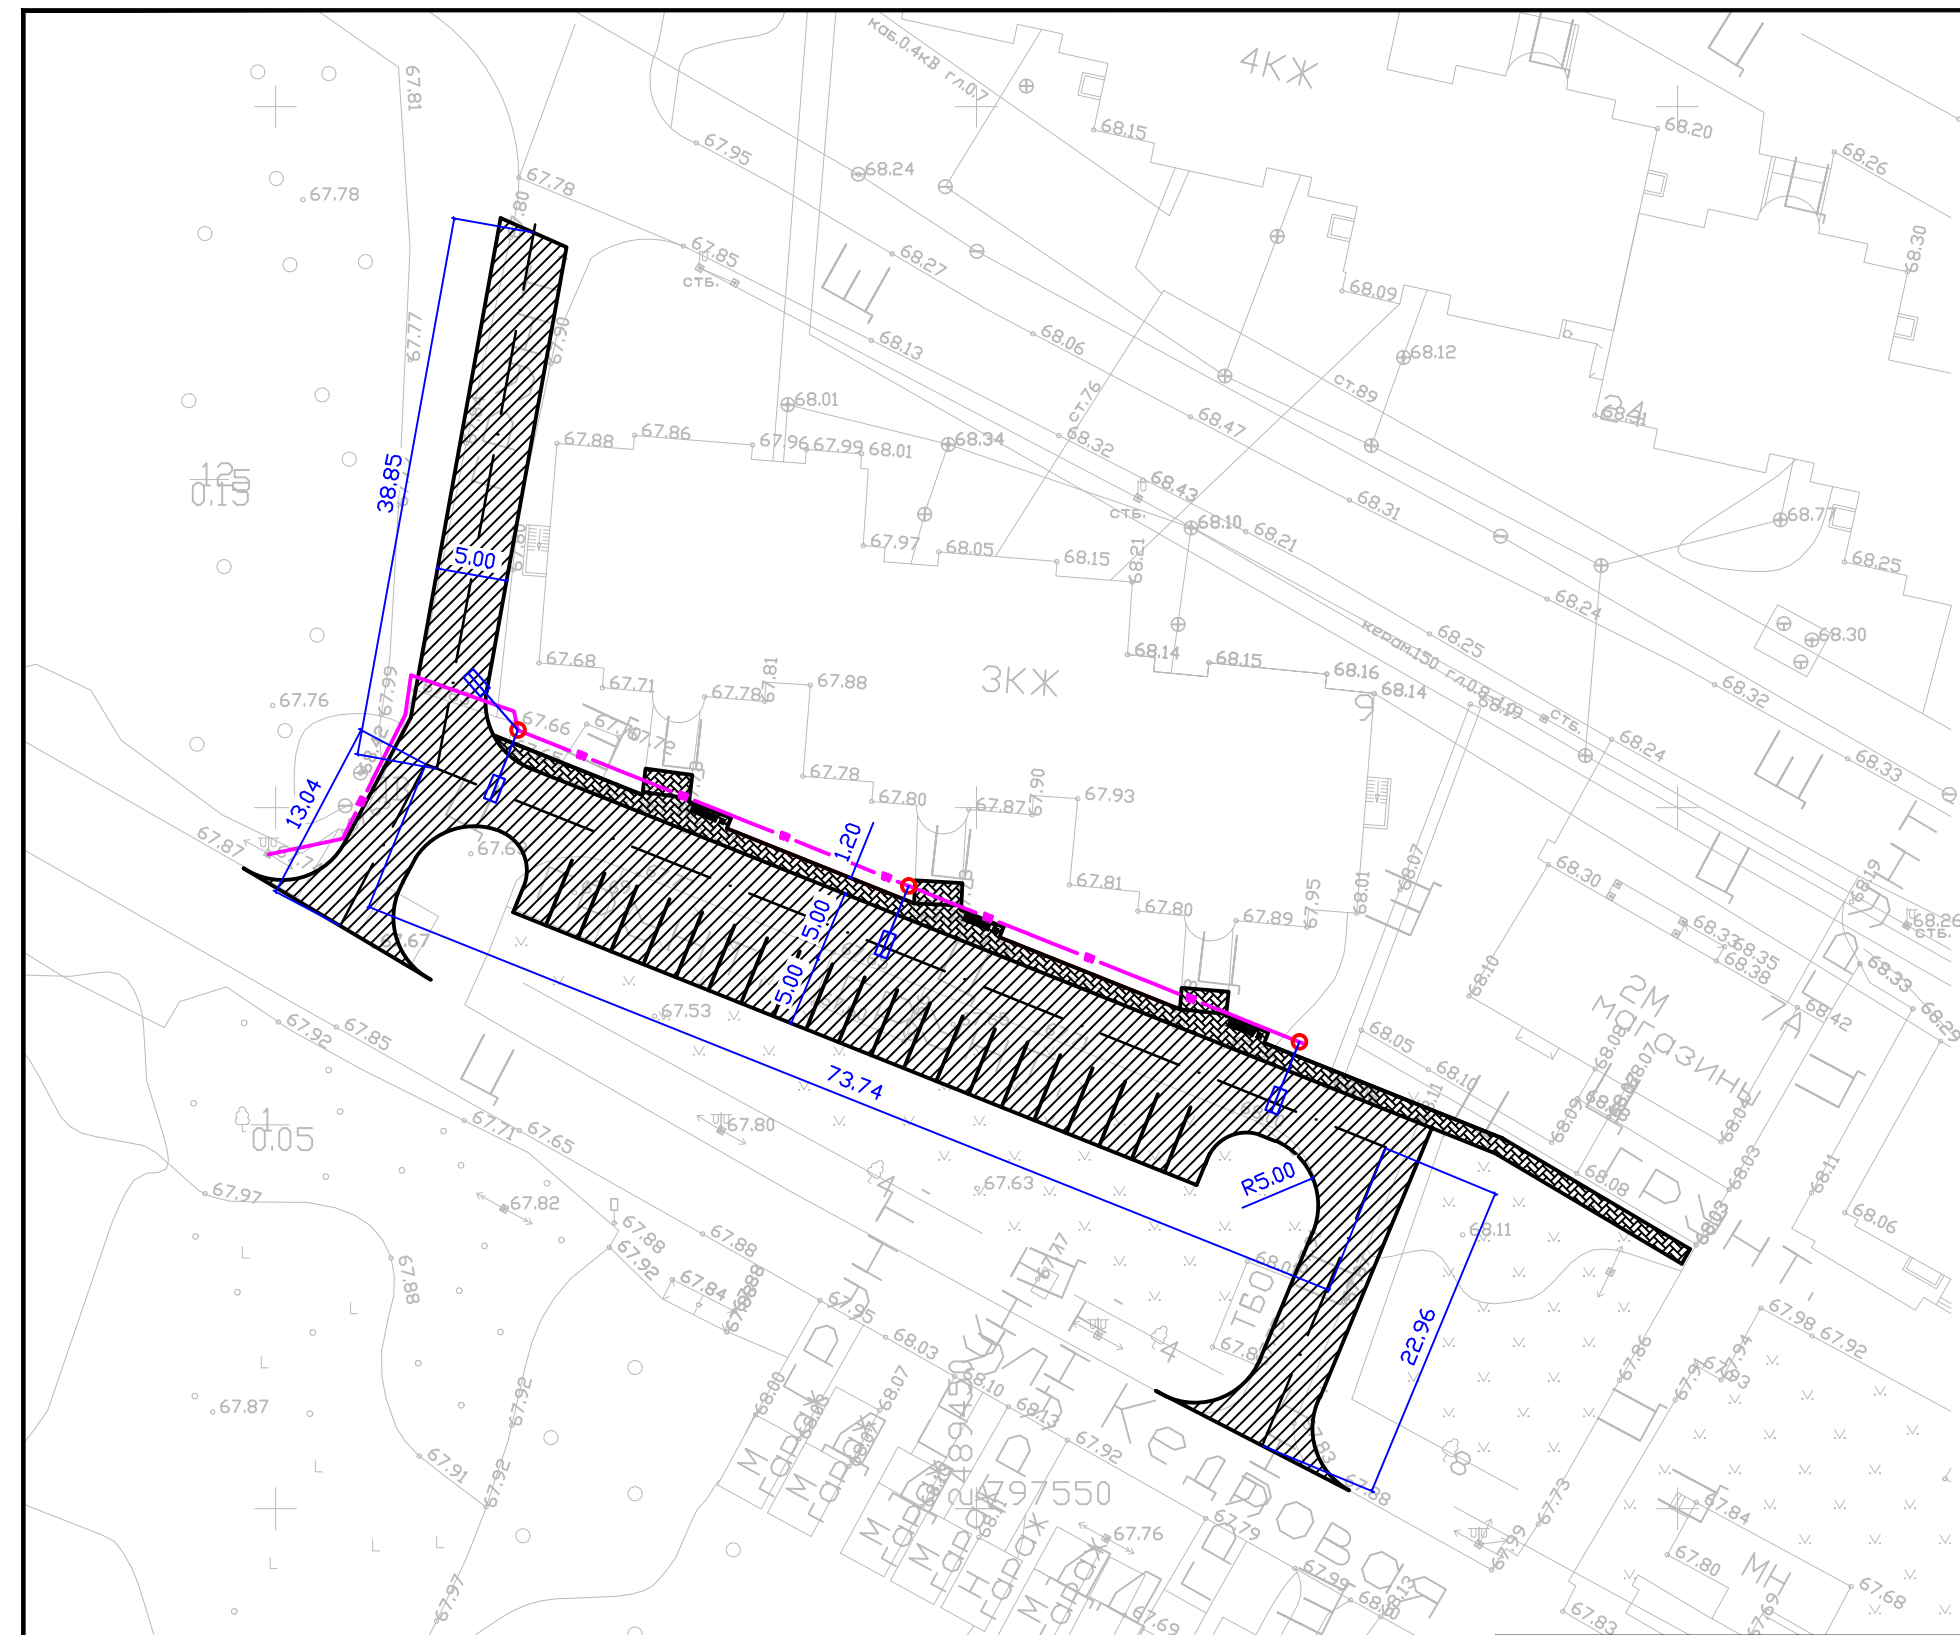

Условные обозначения

Обозначения	Наименование	1 этап
	Проезды с асфальтобетонным покрытием	S=1031м ²
	Тротуары из тротуарной плитки	S=140м ²
	Опора освещения с консольным светильником	3 шт.
	Кабель 0,4кВ, в траншее	100 м.п.
	Скамья бет.	3 шт.
	Урна бет.	3 шт.

					Дизайн проект				
					Обустройство дворовой территории многоквартирного жилого дома по ул. Кедровая д.9 в пгт. Междуреченский				
Изм.	Кол.уч.	Лист	№ док.	Подпись	Дата	Кондинский район, ХМАО– Югра	Стадия	Лист	Листов
					2021		ЭП	1	3
					Общий план		Управление архитектуры и градостроительства		



					Дизайн проект				
					Обустройство дворовой территории многоквартирного жилого дома по ул. Кедровая д.9 в пгт. Междуреченский				
Изм.	Кол.уч	Лист	№ док.	Подпись	Дата	Кондинский район, ХМАО– Югра	Стадия	Лист	Листов
					2021		ЭП	1	3
						Общий план до проведения работ	Управление архитектуры и градостроительства		



Условные обозначения

Обозначения	Наименование	1 этап
	Проезды с асфальтобетонным покрытием	S=1031м2
	Тротуары из тротуарной плитки	S=140м2
	Опора освещения с консольным светильником	3 шт.
	Кабель 0,4кВ, в траншее	100 м.п.
	Скамья бет.	3 шт.
	Урна бет.	3 шт.

					Дизайн проект				
					Обустройство дворовой территории многоквартирного жилого дома по ул. Кедровая д.9 в пгт. Междуреченский				
Изм.	Кол.уч.	Лист	№ док.	Подпись	Дата	Кондинский район, ХМАО– Югра	Стадия	Лист	Листов
					2021		ЭП	1	3
						Общий план после проведения работ	Управление архитектуры и градостроительства		