


Управление архитектуры и градостроительства администрации  
Кондинского района

Дизайн проект  
“Дорога к школе”  
по ул. П.Морозова в пгт. Куминский

Кондинский район,  
ХМАО–Югра

пгт. Междуреченский  
2022год.

Центральная часть пгт. Куминский

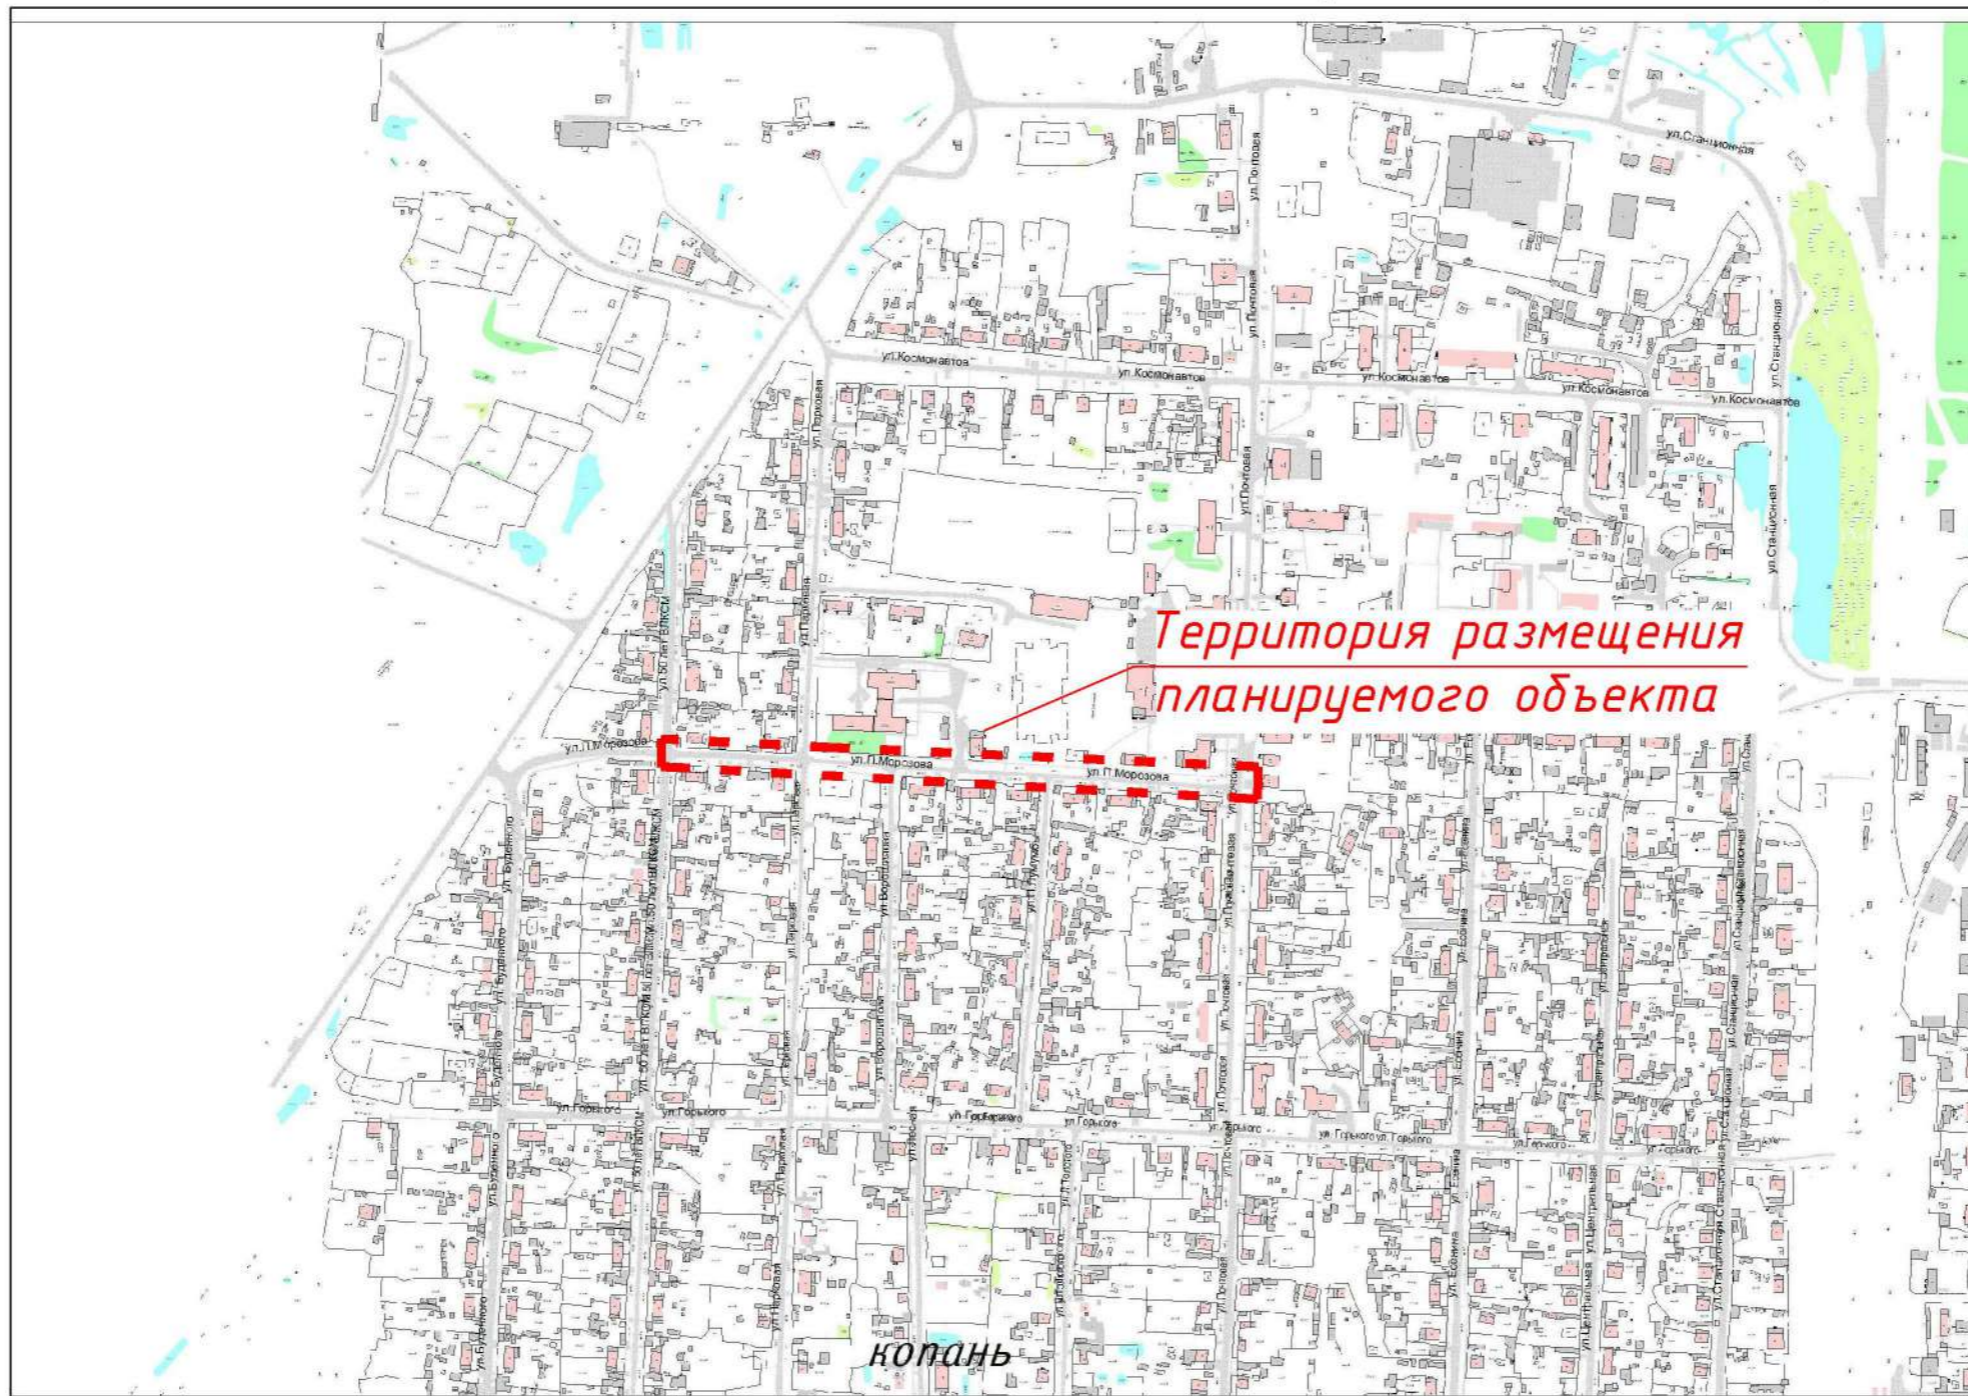

**Примечание:**  
 Обустройство пешеходной зоны и ремонт дорожного покрытия создаст условия для комфортного и безопасного пути к школе, центральной части поселения, а также дополнит общую концепцию развития благоустройства пгт. Куминский.

					Дизайн проект				
					"Дорога к школе" по ул. П.Морозова в пгт. Куминский				
Изм.	Кол.уч.	Лист	№ док.	Подпись	Дата	Кондинский район, ХМАО-Югра	Стадия	Лист	Листов
					2022		ЭП	1	3
Ситуационный план							Управление архитектуры и градостроительства		



