

Управление архитектуры и градостроительства администрации
Кондинского района

Дизайн проект

Реконструкция памятника "Погибшим воинам
в ВОВ" в д.Шугур

Кондинский район,
ХМАО-Югра


пгт. Междуреченский
2022 год.

Текущее состояние территории





Цели дизайн проекта “Памятник погибшим воинам в Великой Отечественной Войне” в д. Шугур – это восстановление и сохранение исторического наследия и исторической памяти, воспитание чувства глубокого уважения к подвигам соотечественников и истории родной страны.

Дизайн проект					
Реконструкция памятника “Погибшим воинам в ВОВ” в д.Шугур					
Изм.	Кол.уч.	Лист	№ док.	Подпись	Дата
					2022
Кондинский район, ХМАО-Югра				Стадия	Лист
				ЭП	1
				Листов	6
Текущее состояние территории				Управление архитектуры и градостроительства	

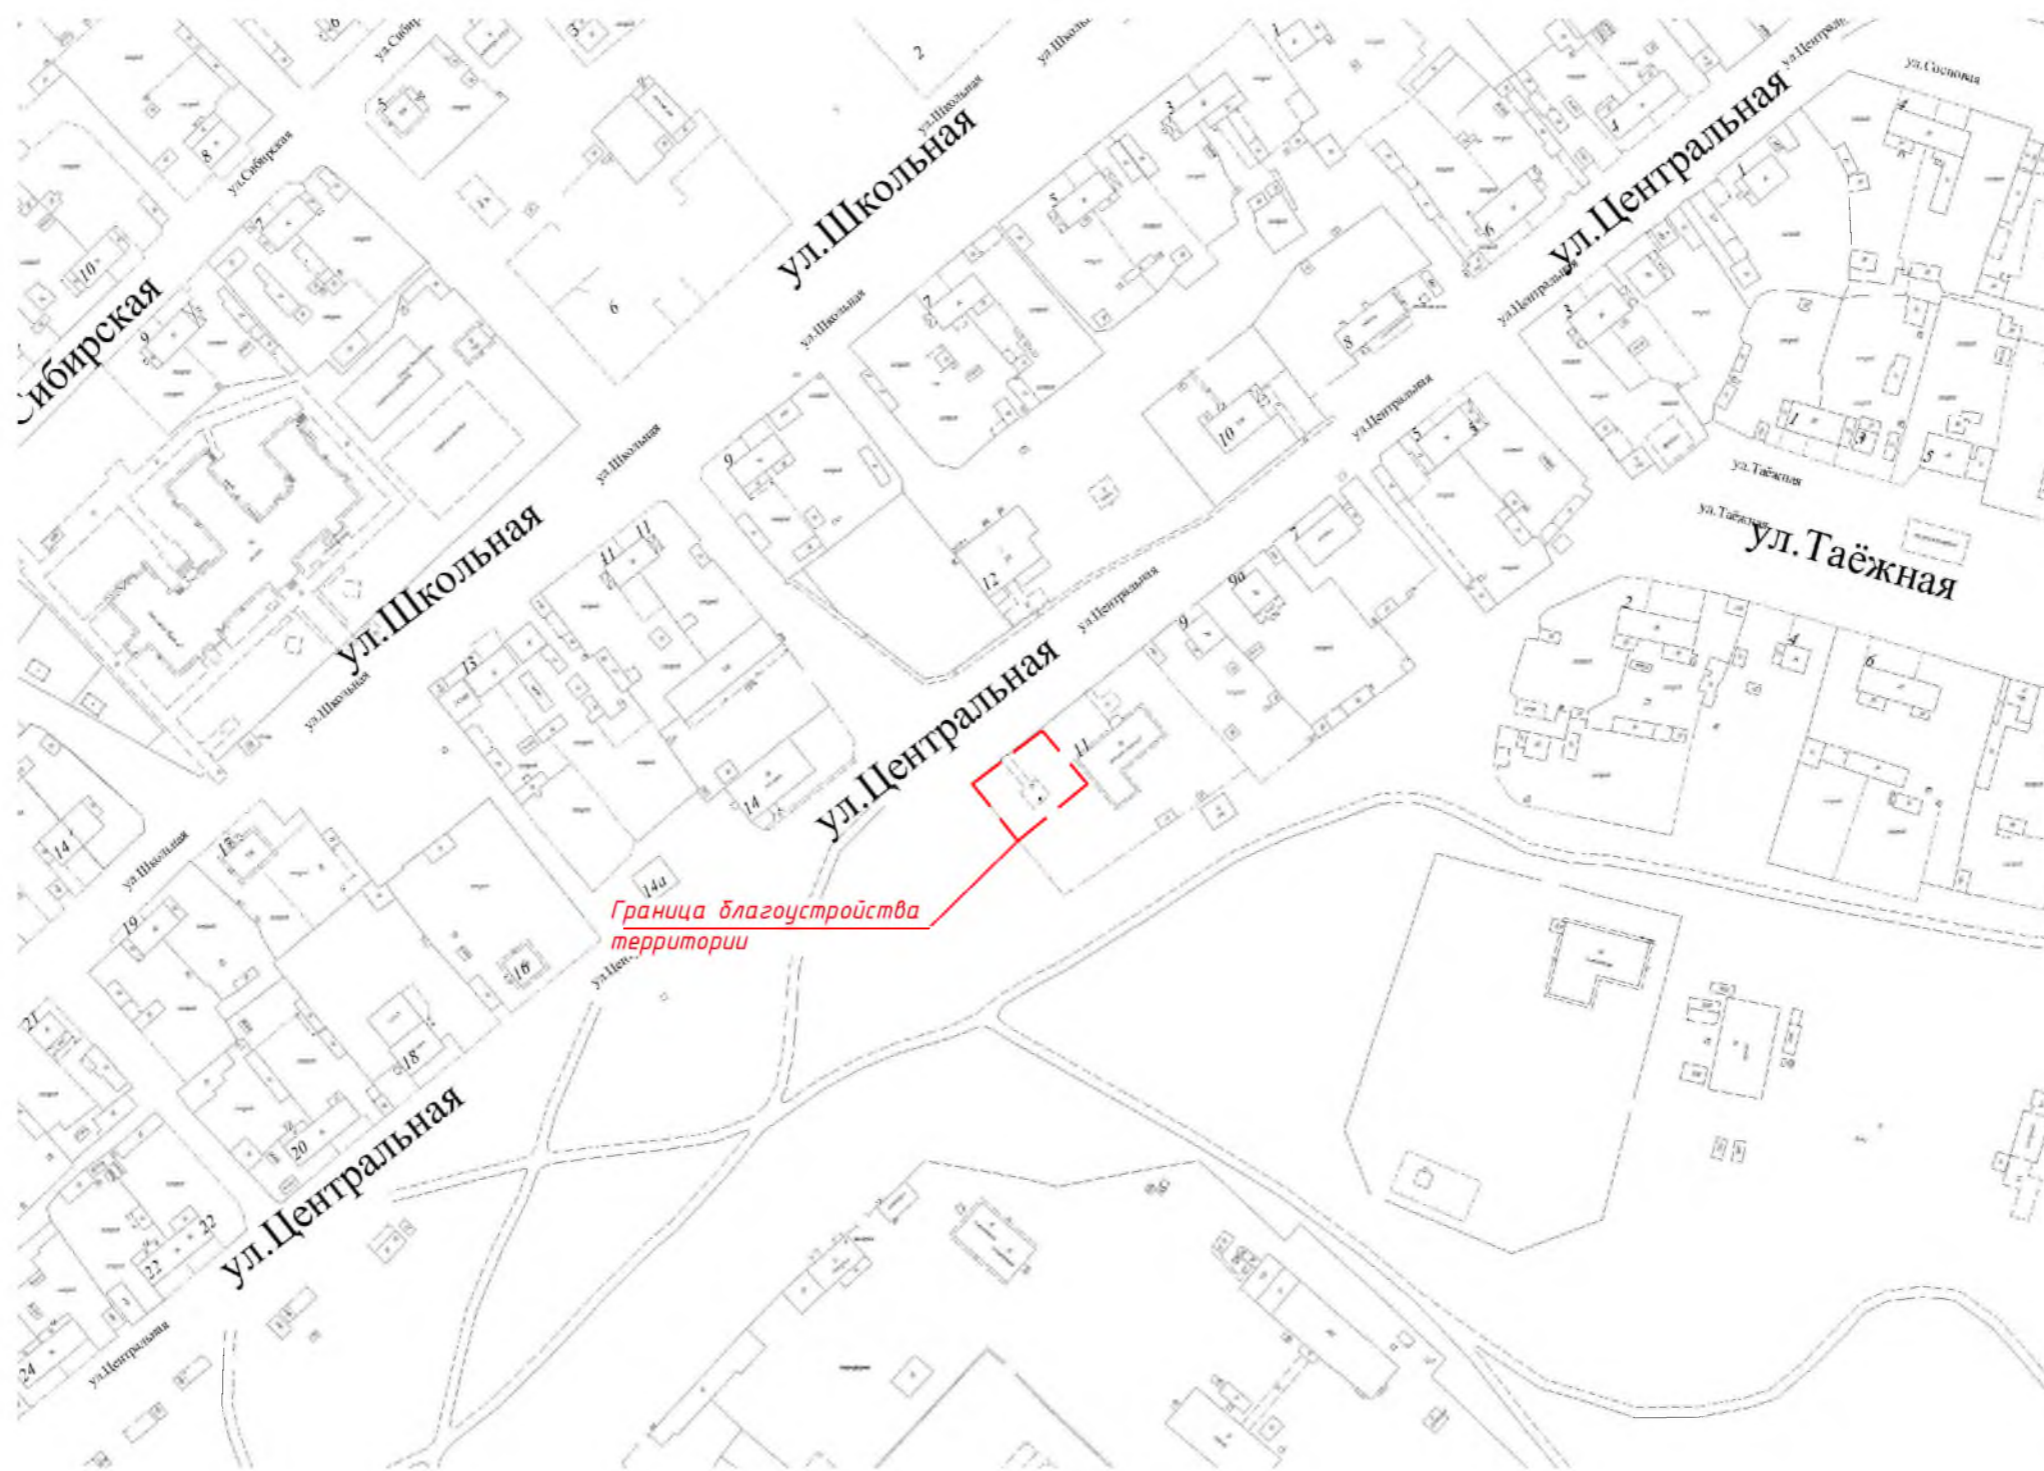

						Дизайн проект			
						Реконструкция памятника "Погибшим воинам в ВОВ" в д.Шугур			
Изм.	Кол.ч.	Лист	№ в.к.	Подпись	Дата	Кондинский район, ХМАО-Югра	Стадия	Лист	Листов
					2022		ЭП	2	6
						Ситуационный план	Управление архитектуры и градостроительства		

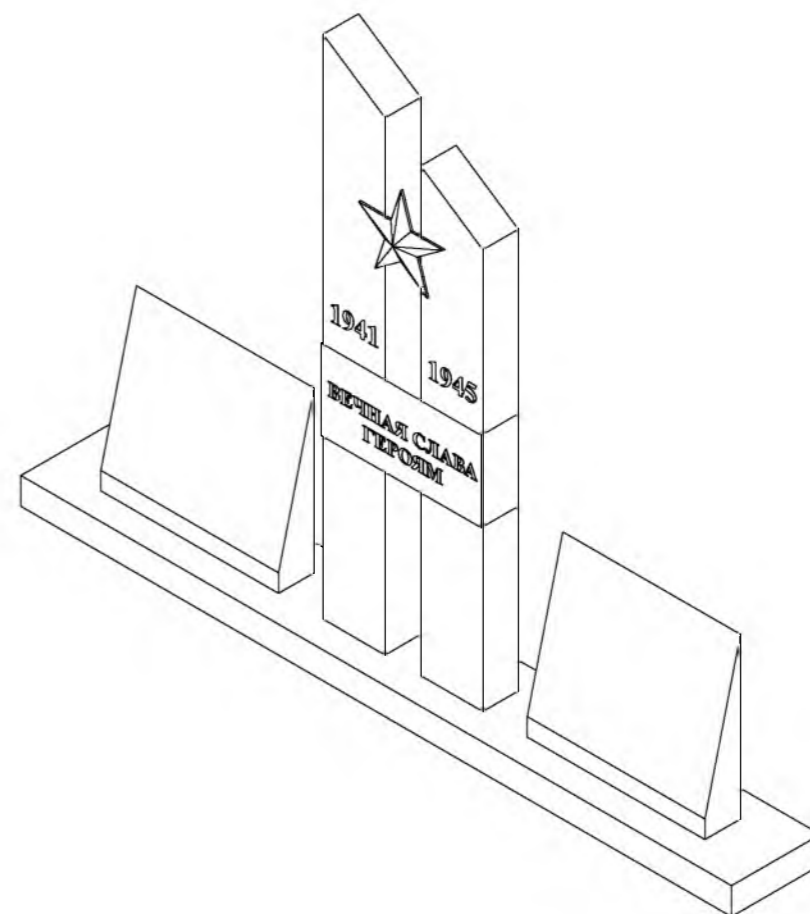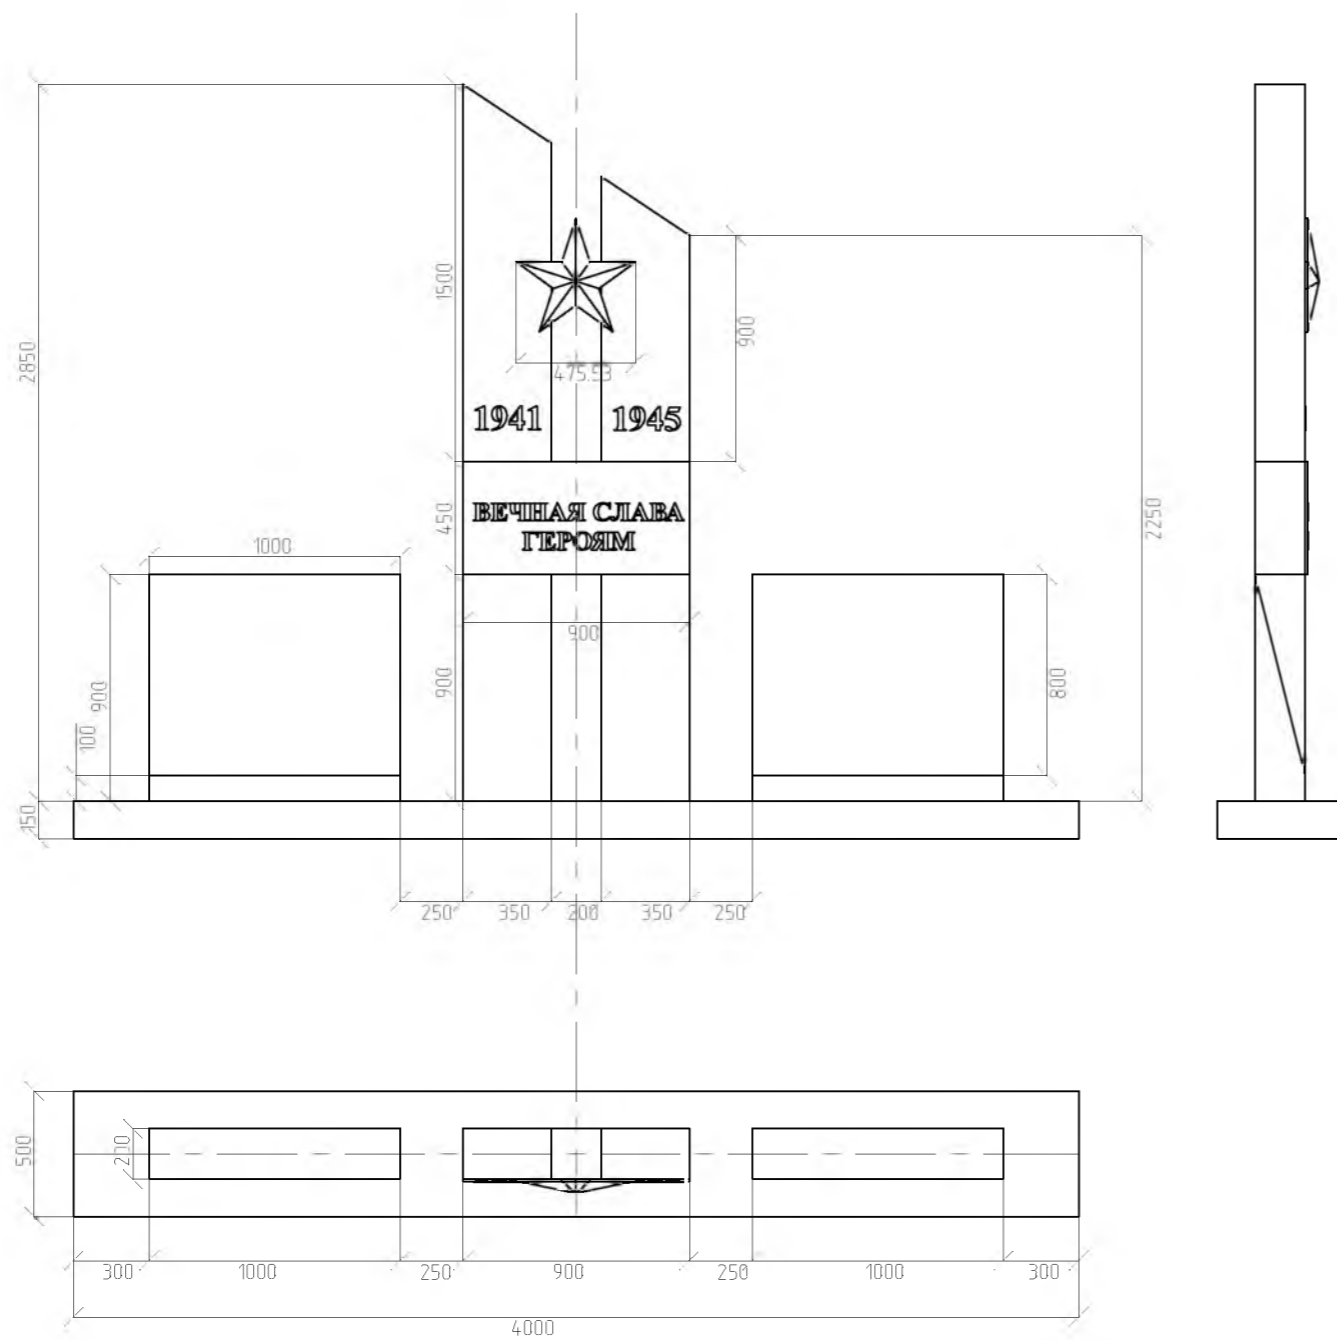


Дизайн проект					
Реконструкция памятника "Погибшим воинам в ВОВ" в д.Шугур					
Изм.	Кол.уч.	Лист	№ док.	Подпись	Дата
					2022
Кондинский район, ХМАО-Югра				Стадия	Лист
				ЭП	4
				Листов	6
Эскизное решение стелы				Управление архитектуры и градостроительства	



Материал: чёрный гранит габбро-диабаз (Карелия), полированная фактура. Звезда – красный гранит.

Дизайн проект					
Реконструкция памятника "Погибшим воинам в ВОВ" в д.Шугур					
Изм.	Кол.уч.	Лист	№ док.	Подпись	Дата
					2022
				Кондинский район, ХМАО-Югра	Стадия
				ЭП	Лист 5
				Листов 6	
				Эскизное решение стелы	Управление архитектуры и градостроительства

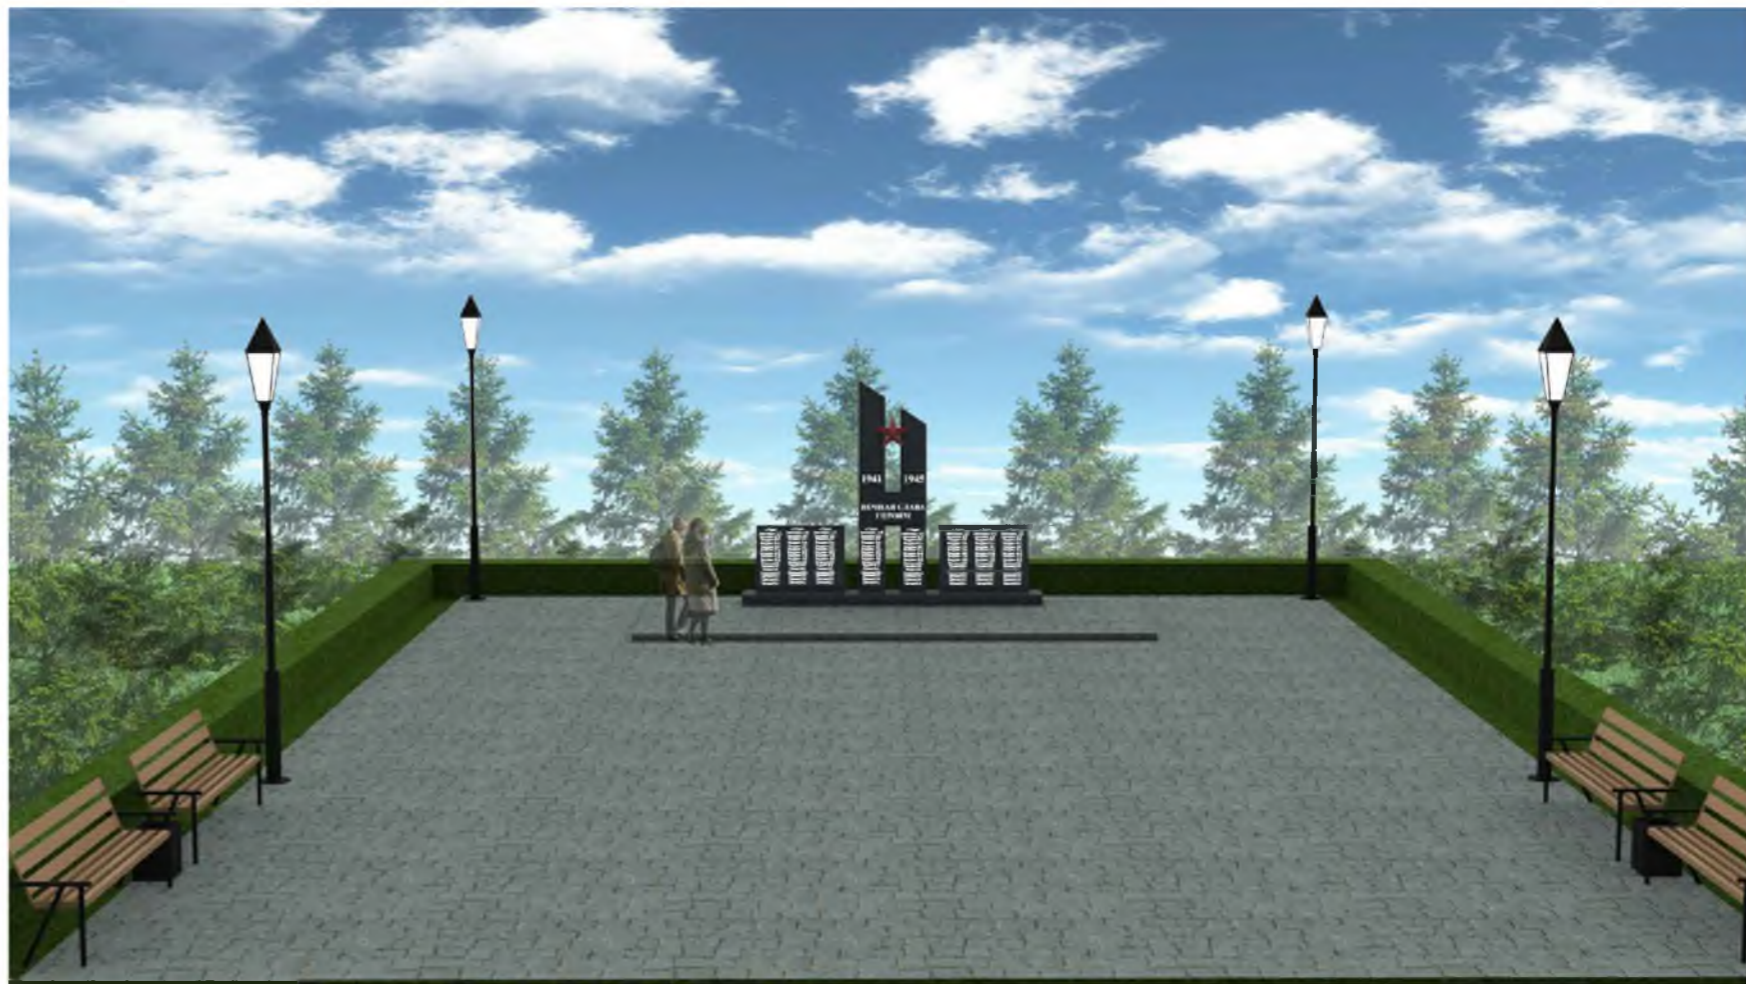

Изм.	Кол.уч.	Лист	№ док.	Подпись	Дата	Дизайн проект			
						Реконструкция памятника "Погибшим воинам в ВОВ" в д.Шугур			
					2022	Кондинский район, ХМАО-Югра	Стадия ЭП	Лист 6	Листов 6
						Визуализация парка	Управление архитектуры и градостроительства		