


Управление архитектуры и градостроительства
администрации Кондинского район

Дизайн проект

Обустройство аллеи от
ул. Ленина до парка Победы

пгт. Междуреченский
Кондинский район,
ХМАО— Югра

пгт. Междуреченский
2019 год.

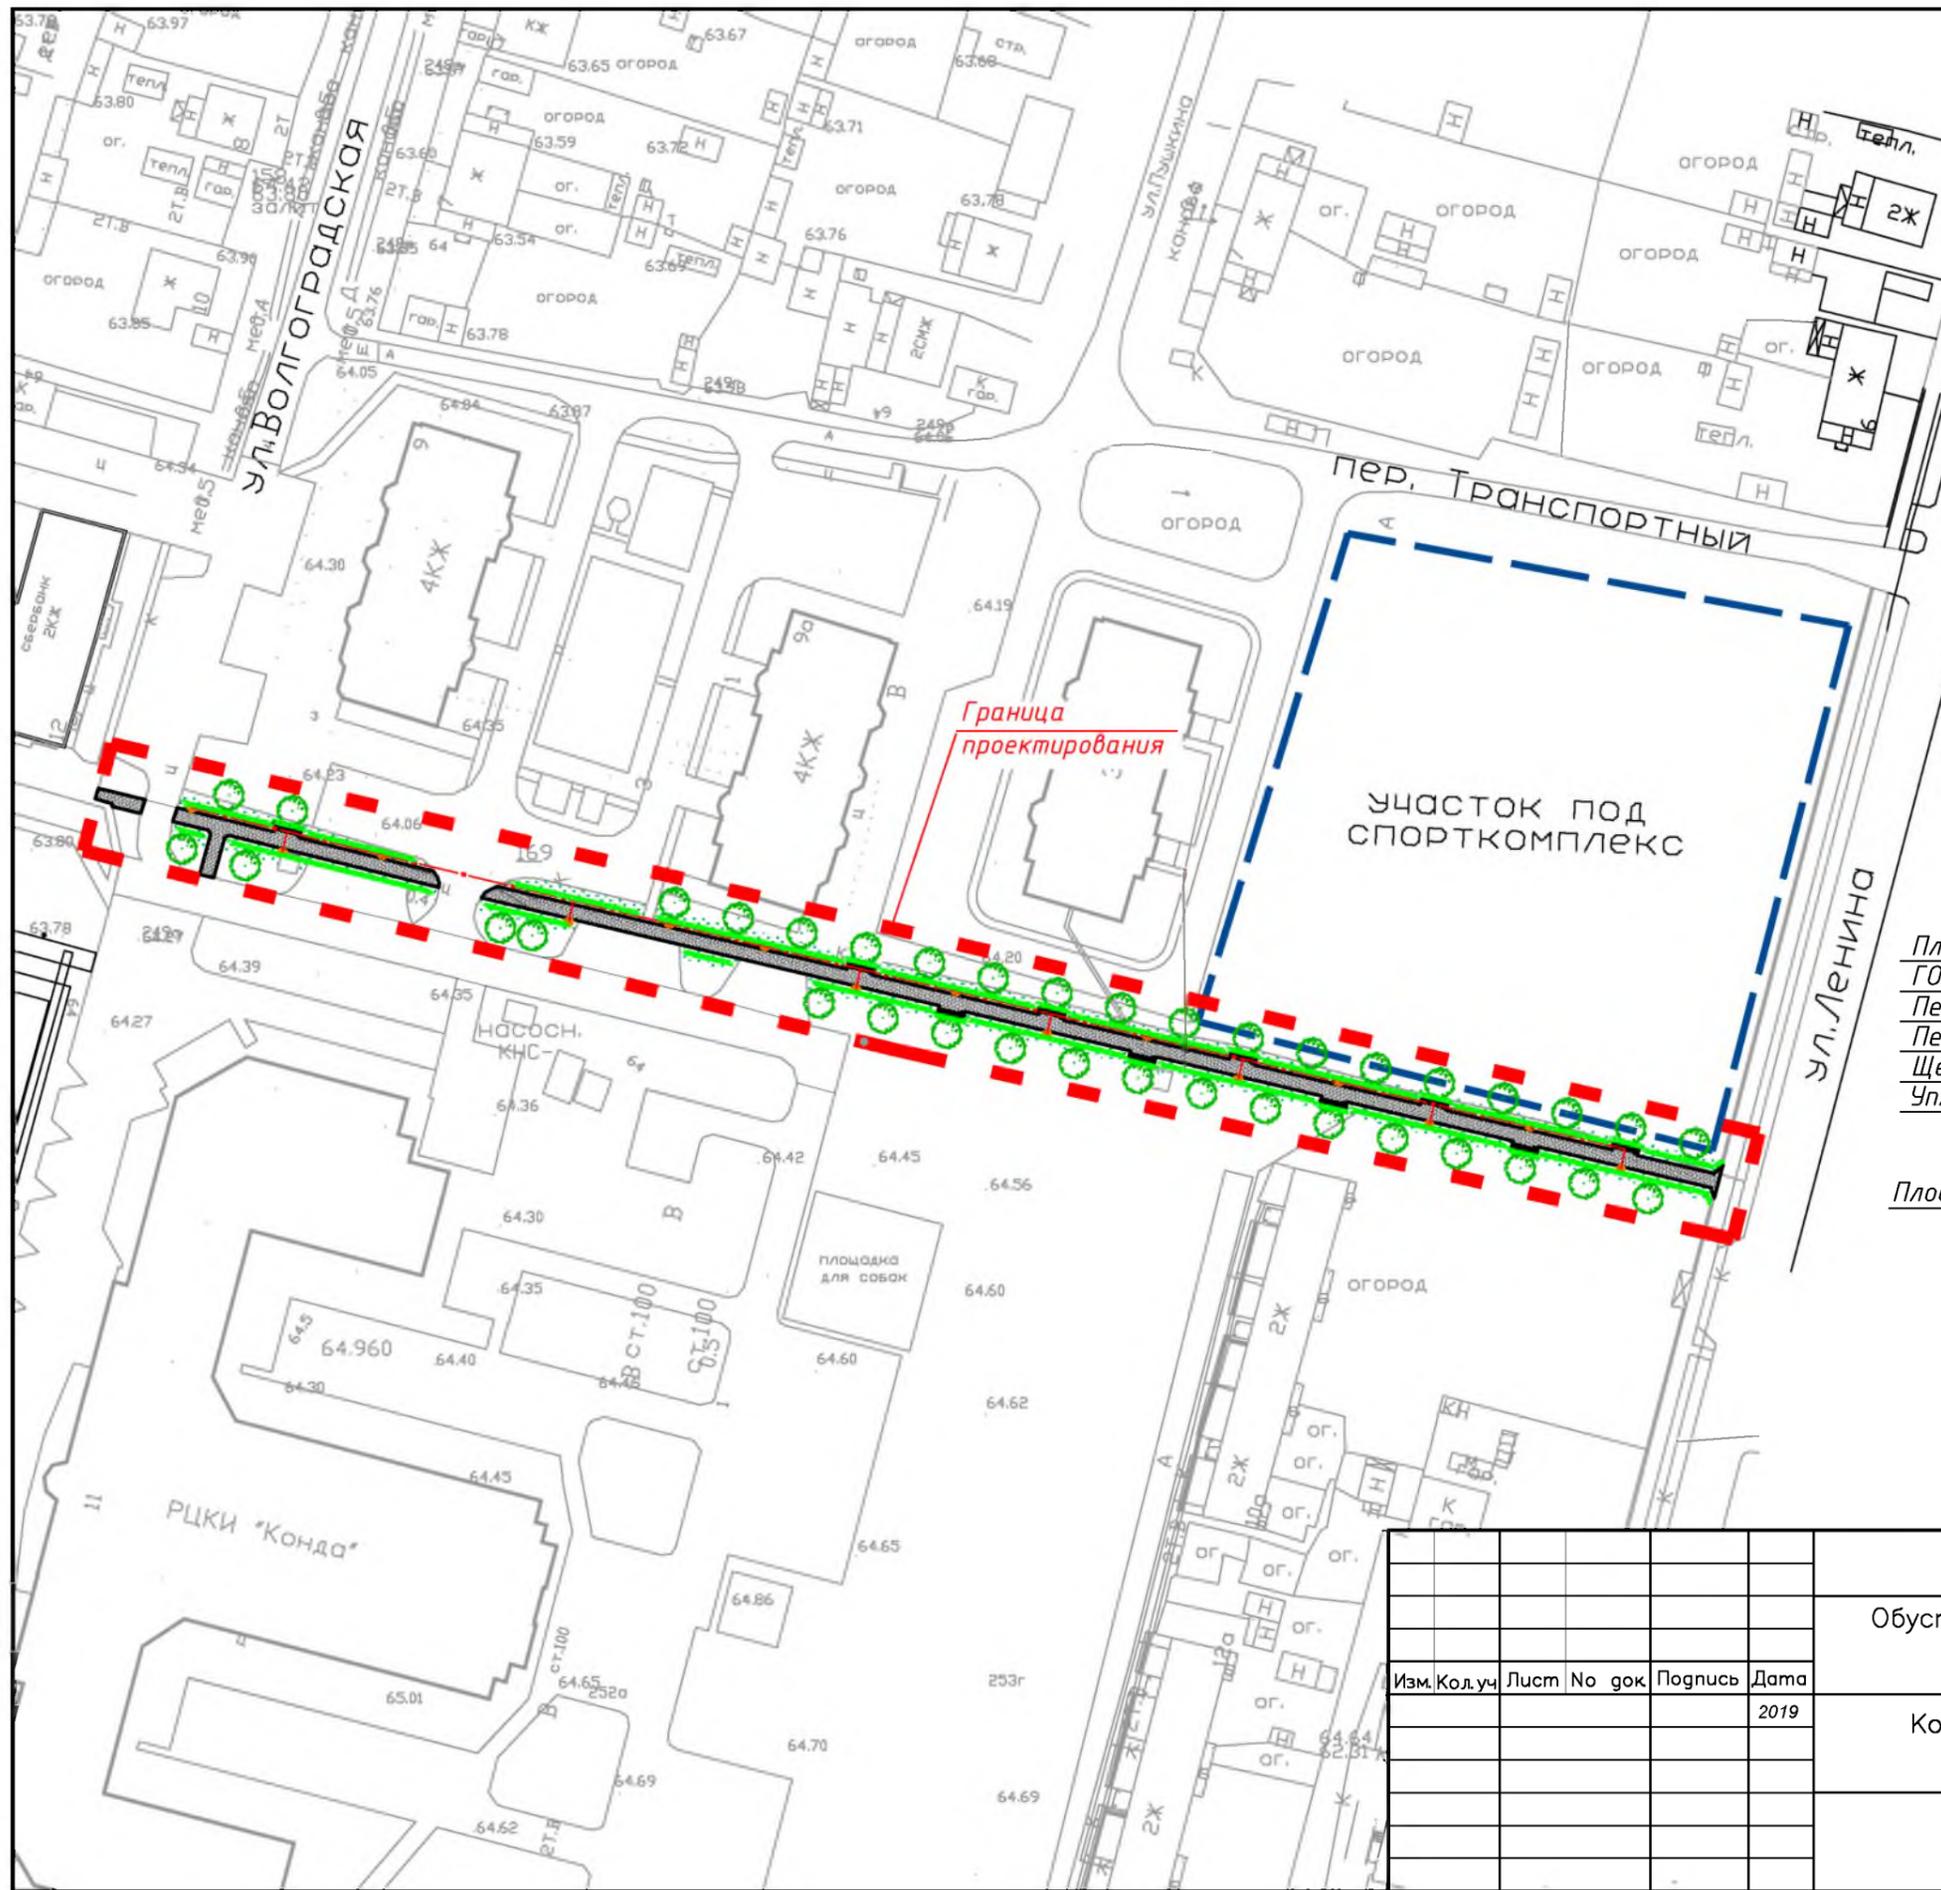


Условные обозначения

Обозначения	Наименование	Прим-е
•	Опора освещения с одинарным кронштейном и светильником	15 шт.
—	Кабель 0,4 кв, в траншее	270 м.п.
■	Тротуарная плитка	s=590м2
○	Озеленение территории	s=850м2
—	Живая изгородь из кизильника	l=435 м.п.
—	Скамья	10 шт.
•	Урна	10 шт.


Конструкция тротуара из плитки

Плитка тротуарная
ГОСТ 17608-91*, h=0,06м
Песко-цементная смесь, h=0,05м
Песок по ГОСТ8736-93*, h=0,10м
Щебень по ГОСТ8267-93*, h=0,15м
Уплотненный грунт

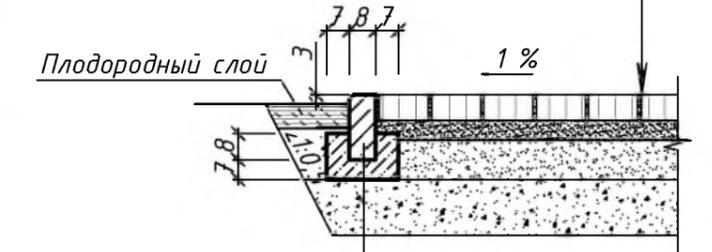


БР 100.20.08 ГОСТ 6665-91
Бетон В 15 ГОСТ 10268-80

Дизайн проект				
Обустройство аллеи от ул. Ленина до парка Победы, пгт. Междуреченский				
Изм.	Кол.уч.	Лист	№ док.	Подпись
				2019
Кондинский район, ХМАО-Югра			Стадия	Лист
Общий план			ЭП	2
			Листов	4
			Управление архитектуры и градостроительства	

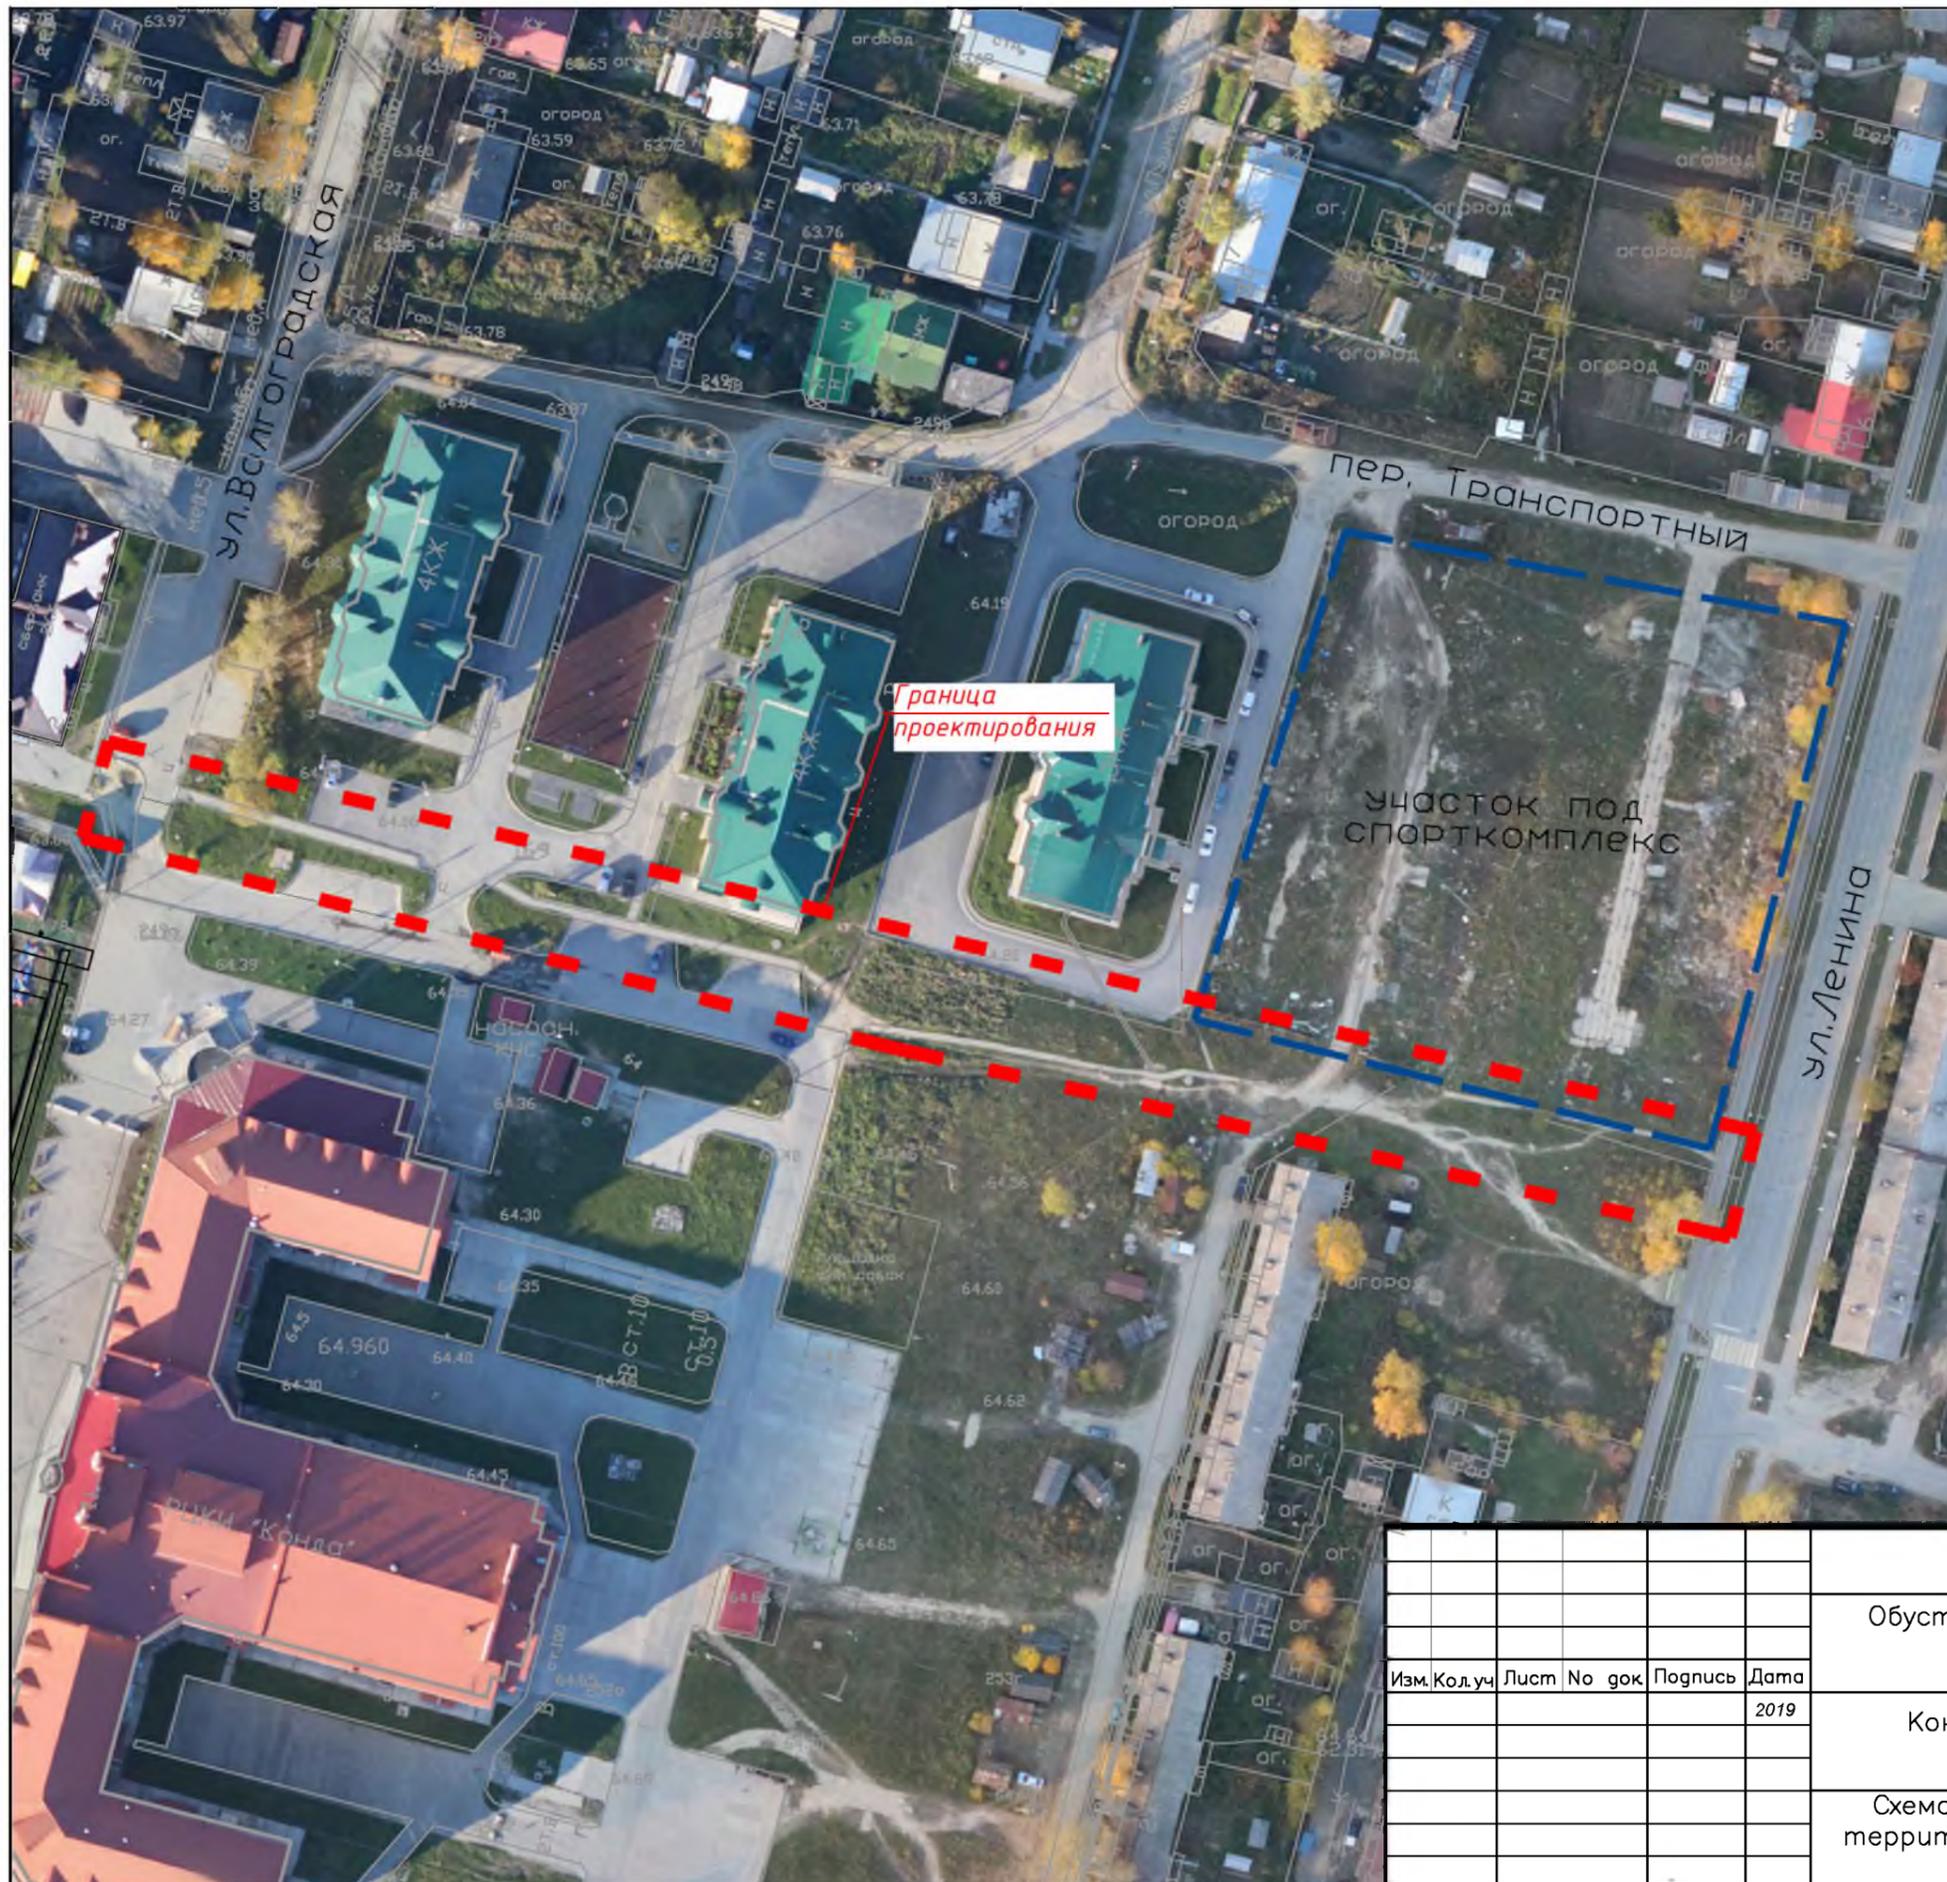

						Дизайн проект			
						Обустройство аллеи от ул. Ленина до парка Победы, пгт. Междуреченский			
Изм.	Код.уч.	Лист	№ док.	Подпись	Дата	Кондинский район, ХМАО– Югра	Стадия	Лист	Листов
					2019		ЭП	3	4
						Схема благоустройства территории до проведения работ	Управление архитектуры и градостроительства		

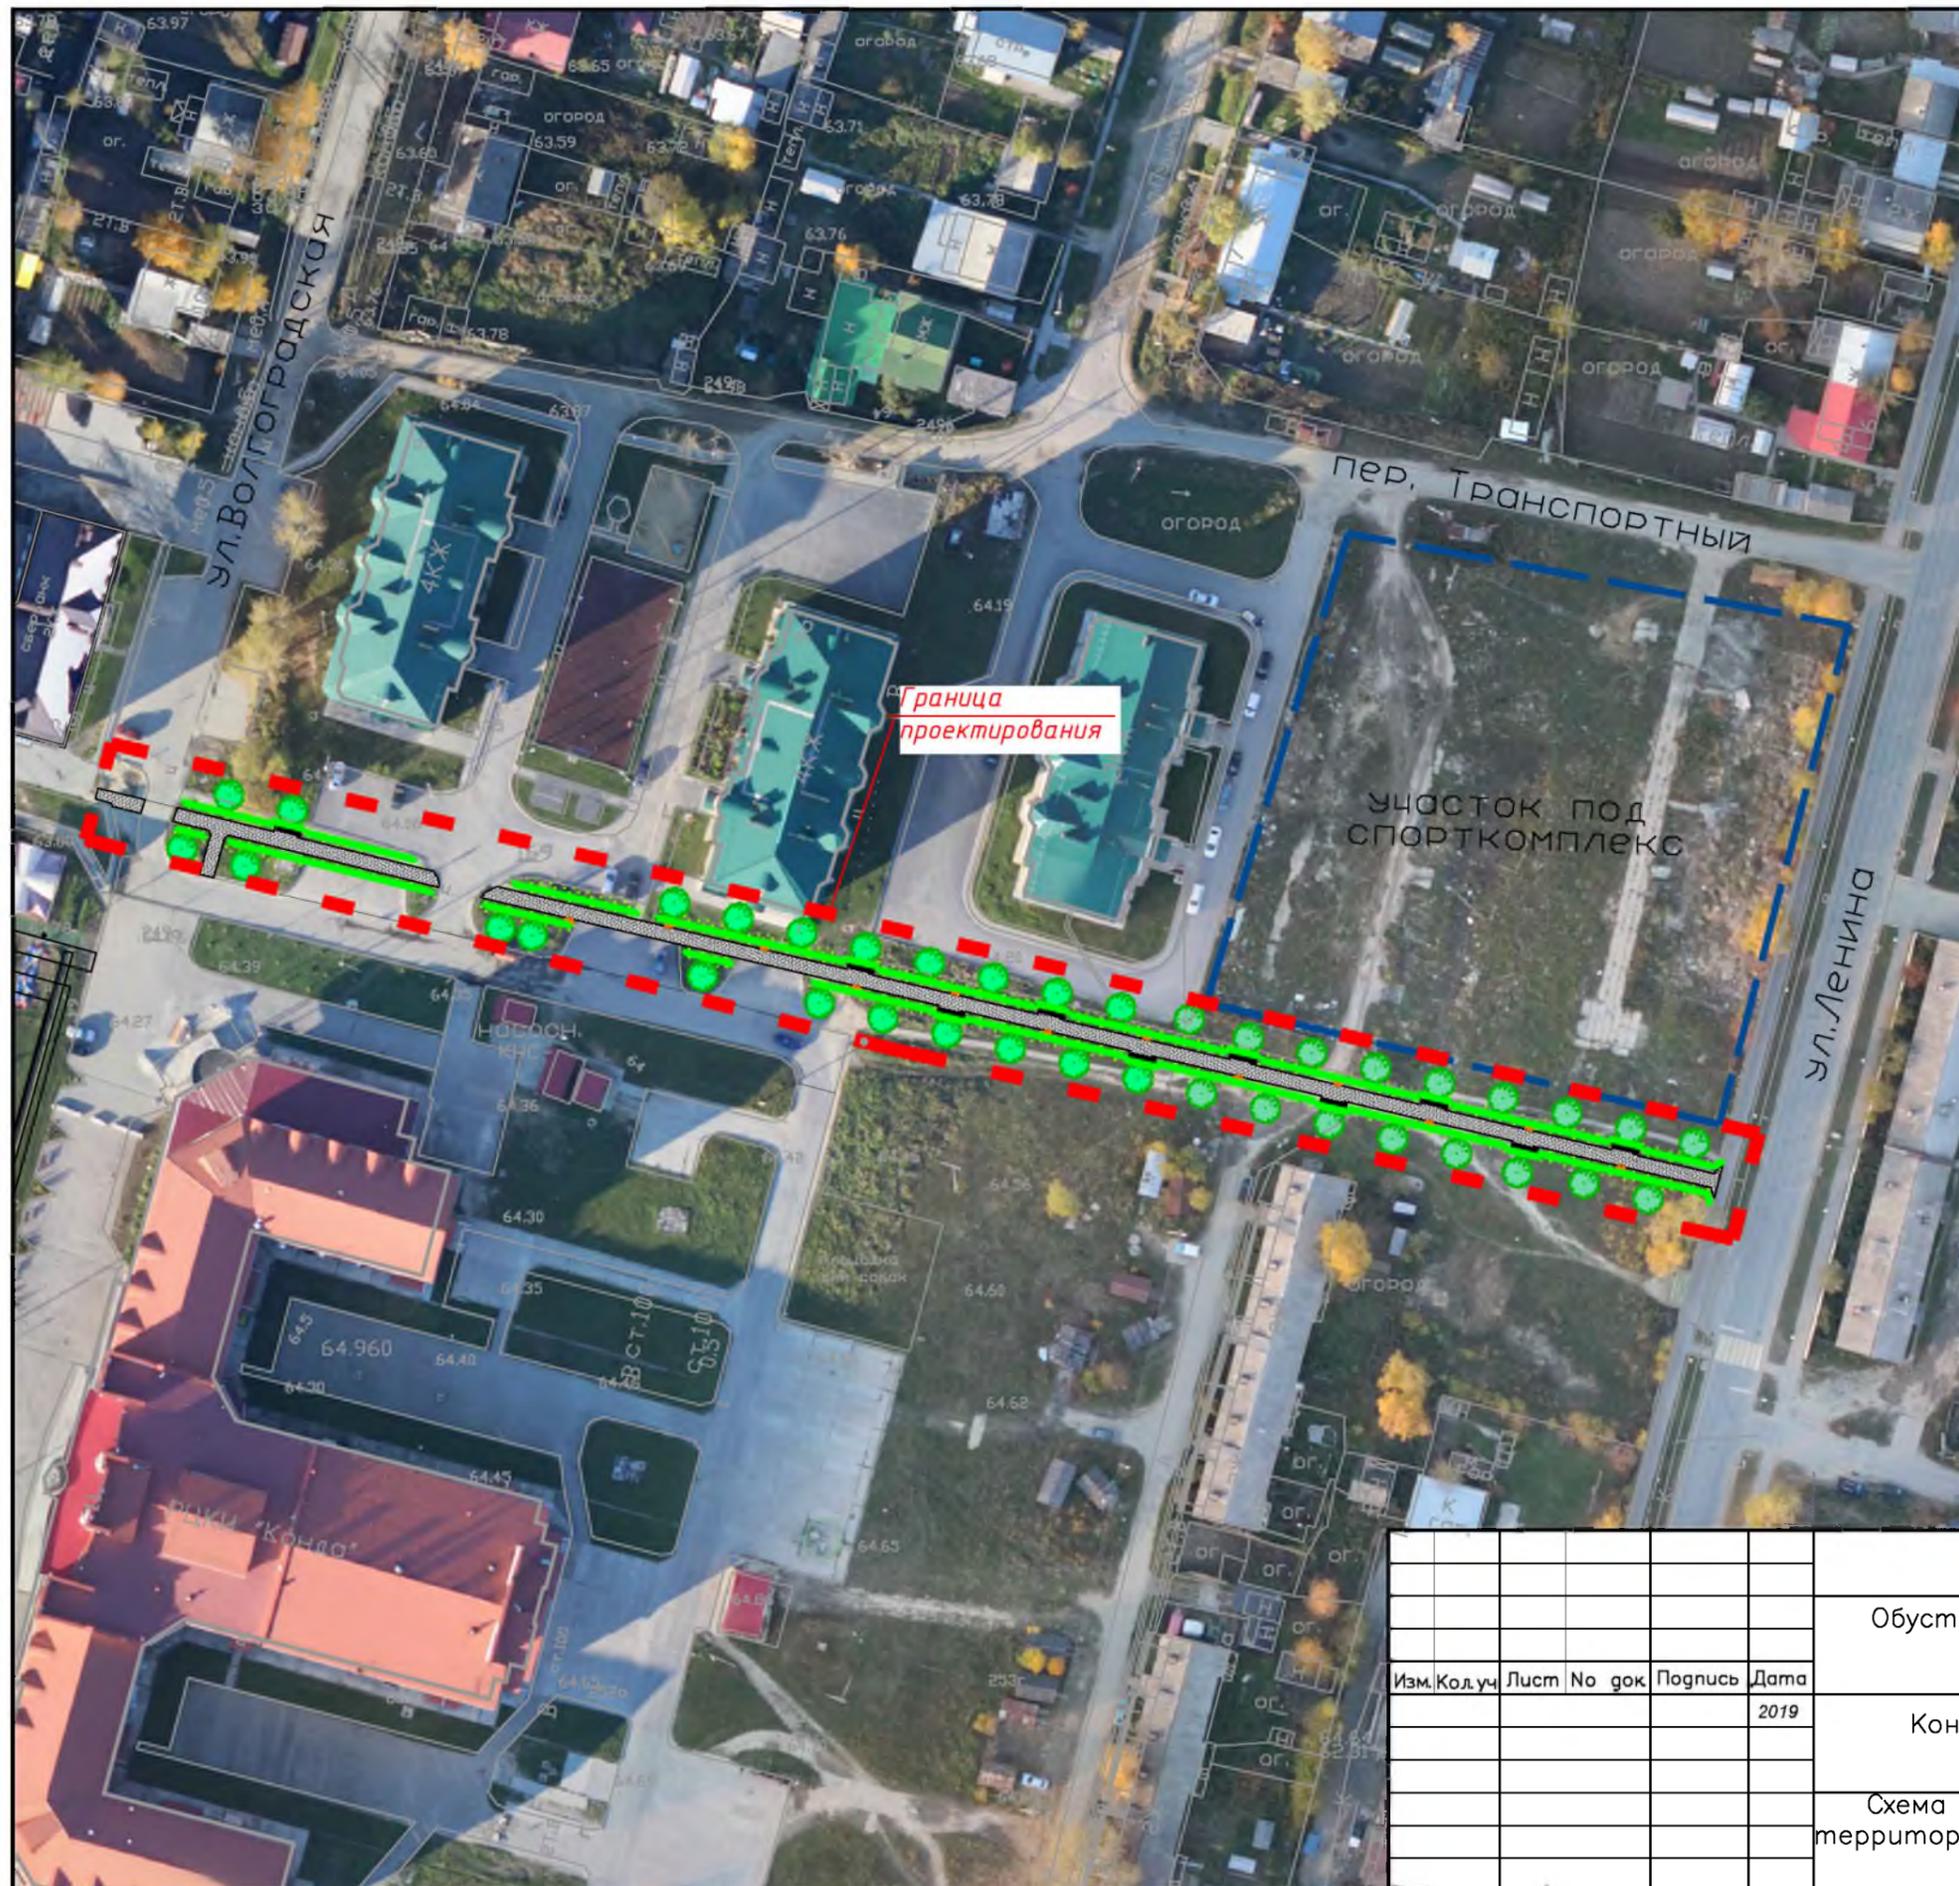

Условные обозначения

Обозначения	Наименование	Прим-е
●	Опора освещения с одинарным кронштейном и светильником	15 шт.
—	Кабель 0,4 кВ, в траншее	270 м.п.
▨	Тротуарная плитка	s=590м2
🌳	Озеленение территории	s=850м2
—	Живая изгородь из кизильника	l=435 м.п.
—	Скамья	10 шт.
●	Урна	10 шт.

					Дизайн проект		
					Обустройство аллеи от ул. Ленина до парка Победы, пгт. Междуреченский		
Изм.	Код.уч.	Лист	№ док.	Подпись	Дата		
					2019		
					Кондинский район, ХМАО— Югра		Стадия ЭП
					Схема благоустройства территории после проведения работ		Лист 4
					Листов 4		
					Управление архитектуры и градостроительства		