


Управление архитектуры и градостроительства
администрации Кондинского район

Дизайн проект

Обустройство открытой площадки для проведения
культурно–массовых мероприятий детских
образовательных учреждений в пгт. Междуреченский

Кондинский район,
ХМАО– Югра

пгт. Междуреченский
2019 год.

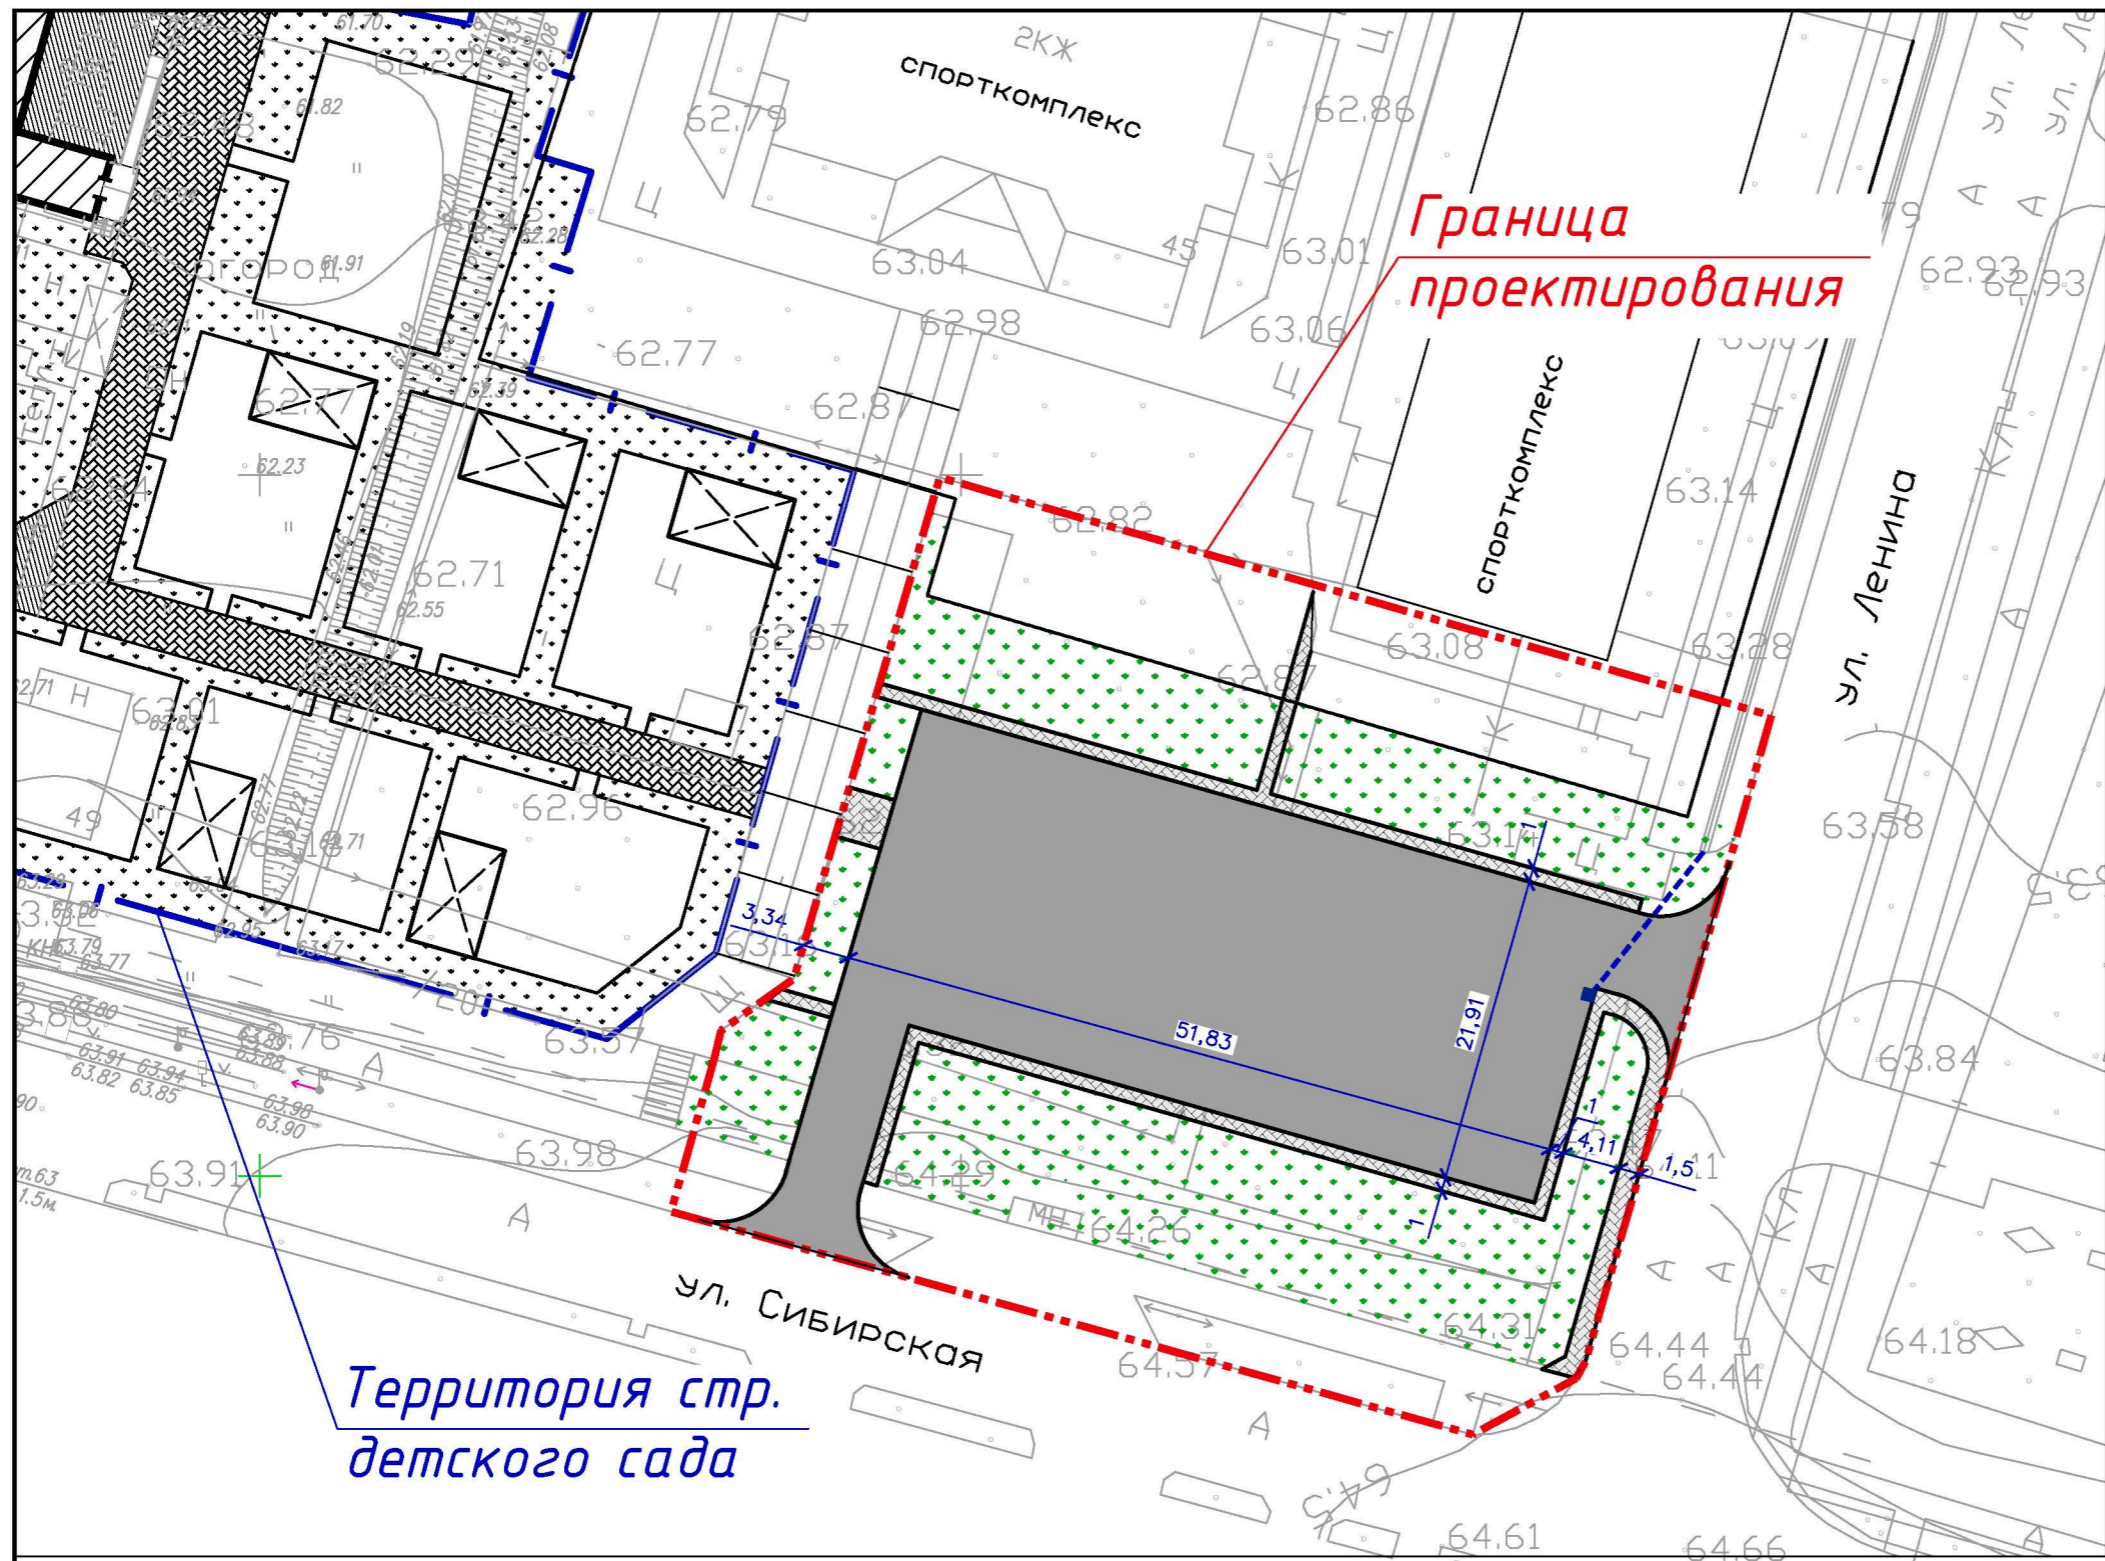


Условные обозначения

Обозначения	Наименование	Прим-е
	Тротуарная плитка	s=205м2
	Открытая площадка	s=1300м2
	Озеленение территории	
	Труба водопропускная Ø325мм	l=12 м.п
	Водоприемный колодец	1 шт.

Конструкция тротуара из плитки

- Плитка тротуарная
ГОСТ 17608-91*, h=0,06м
- Песко-цементная смесь, h=0,05м
- Песок по ГОСТ8736-93*, h=0,10м
- Щебень по ГОСТ8267-93*, h=0,15м
- Уплотненный грунт

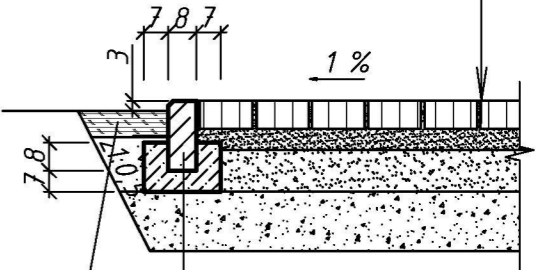

БР 100.20.08 ГОСТ 6665-91
Бетон В 15 ГОСТ 10268-80

Территория стр. детского сада

М 1:500

Плодородный слой

Примечание:
Перечень работ включает в себя: Устройство тротуаров, обустройство открытой площадки для проведения культурно массовых мероприятий детских спортивных и образовательных учреждений, устройство ливневой канализации, работы по озеленению и благоустройству прилегающей территории.

					Дизайн проект			
					Обустройство открытой площадки для проведения культурно-массовых мероприятий детских образовательных учреждений в пгт. Междуреченский			
Изм.	Код.уч.	Лист	№ док.	Подпись	Дата	Стадия	Лист	Листов
					2019	ЭП	1	3
ХМАО— Югра, Кондинский район,						Управление архитектуры и градостроительства		
Общий план								




Граница проектирования

Территория стр. детского сада

М 1:500

					Дизайн проект				
					Обустройство открытой площадки для проведения культурно-массовых мероприятий детских образовательных учреждений в пгт. Междуреченский				
Изм.	Кол.уч.	Лист	№ док.	Подпись	Дата	ХМАО– Югра, Кондинский район,	Стадия	Лист	Листов
					2019		ЭП	2	3
					Схема благоустройства территории до проведения работ		Управление архитектуры и градостроительства		

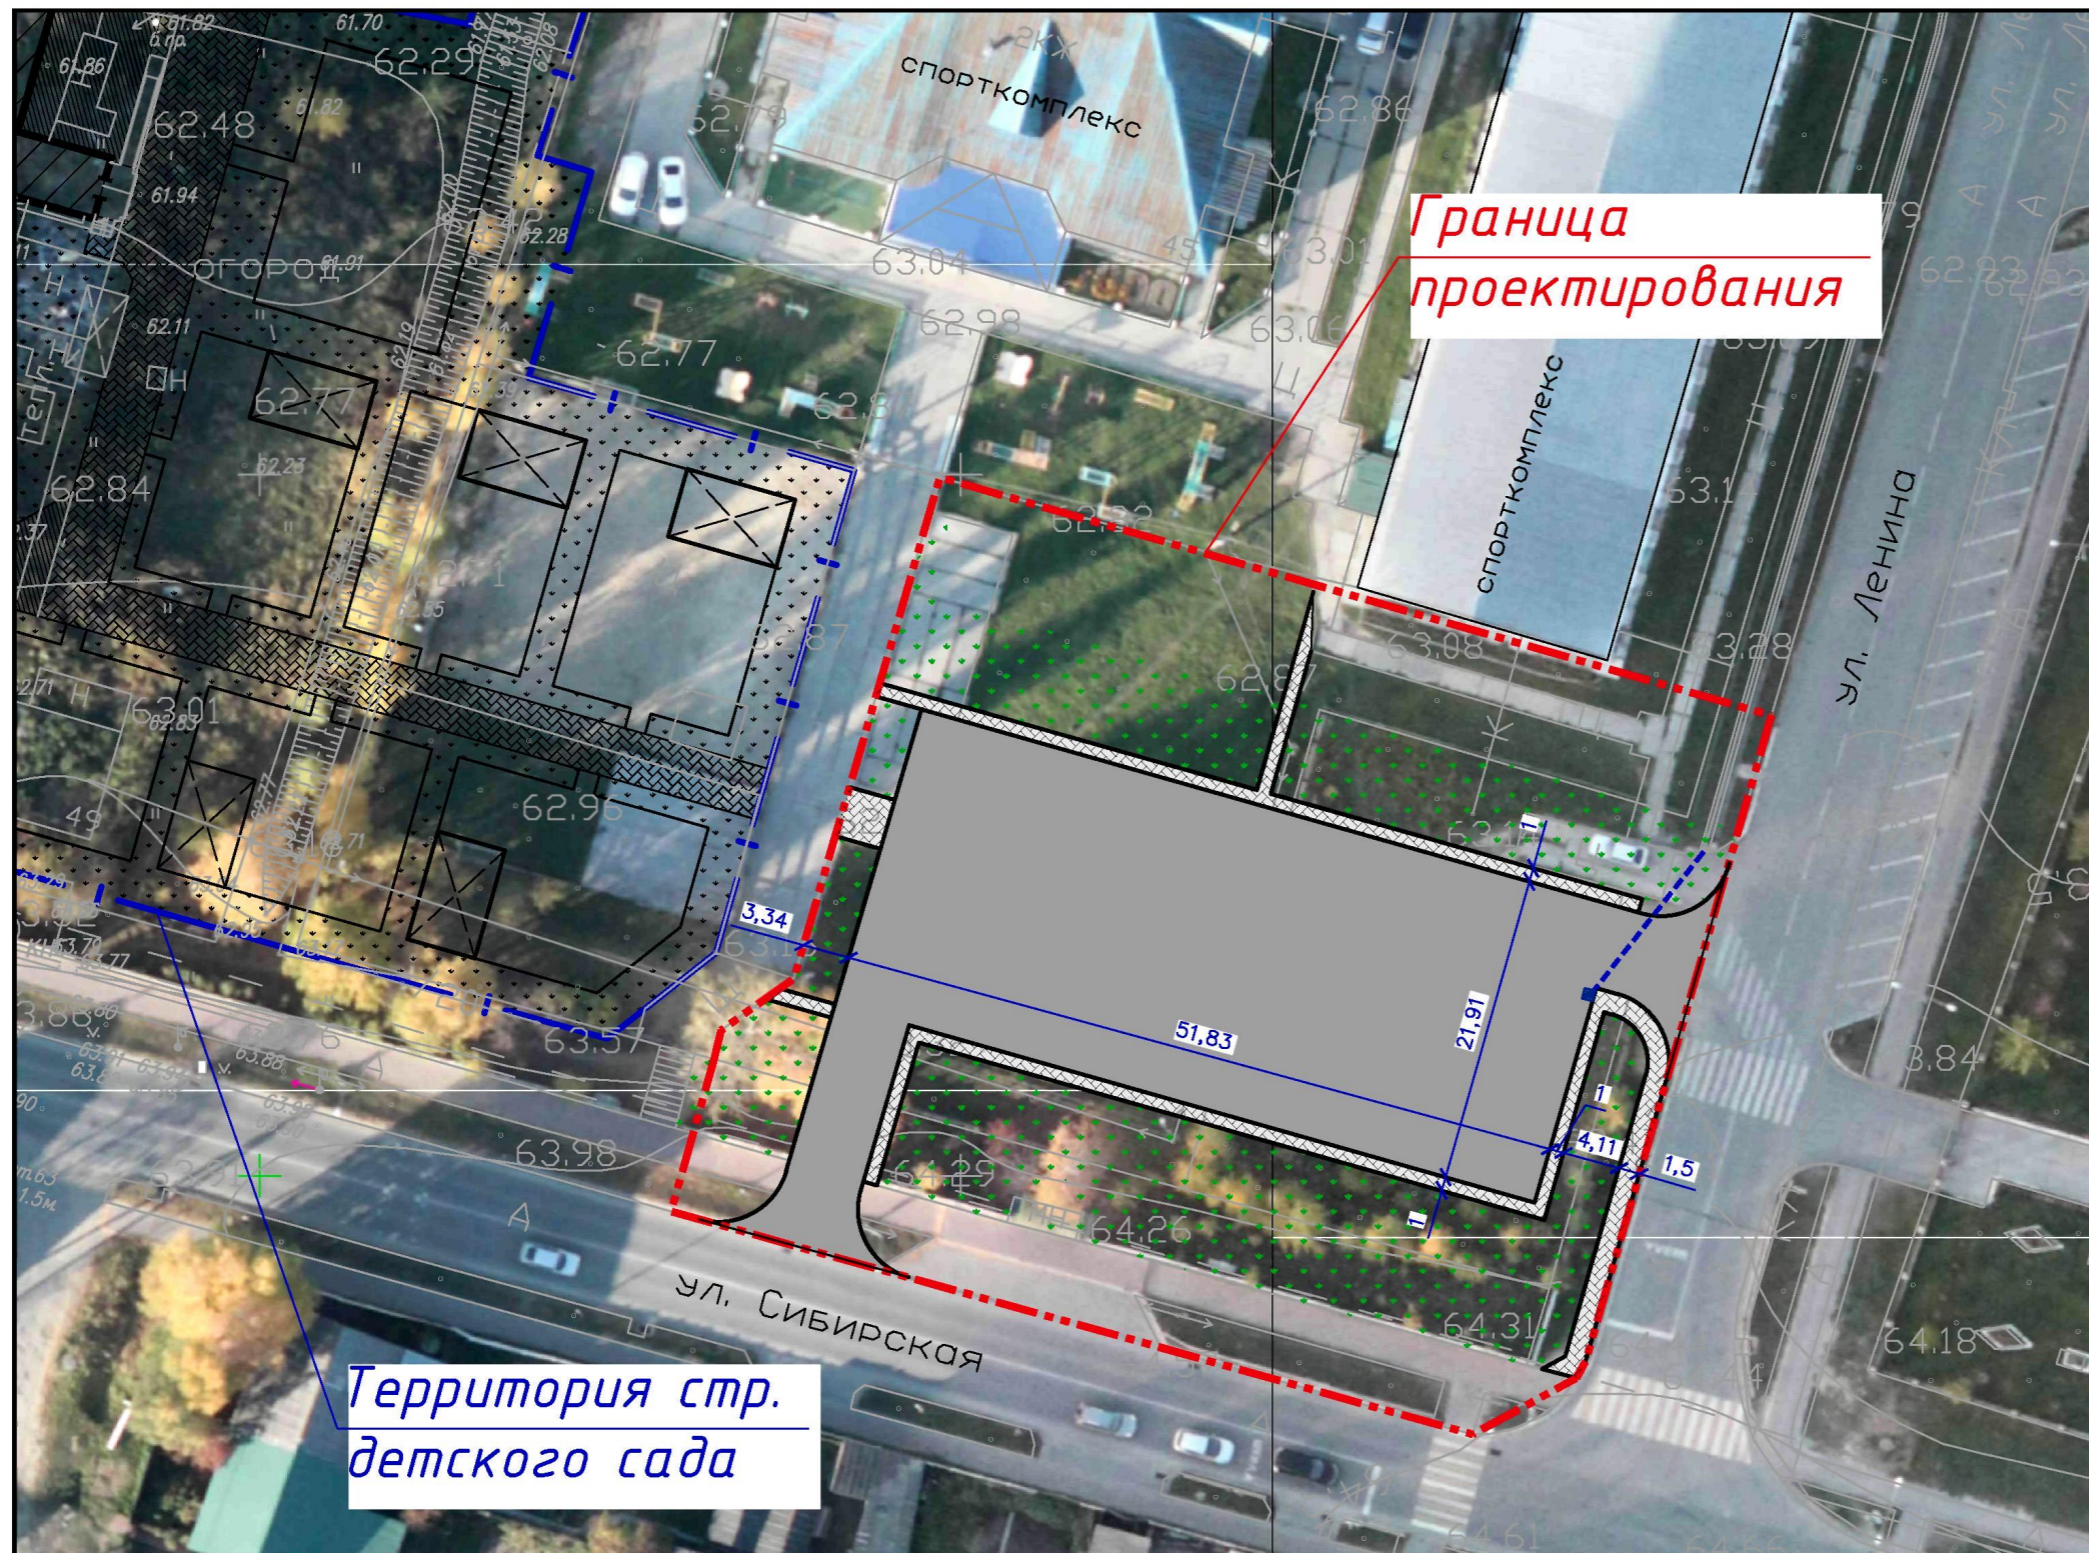

Граница проектирования

Территория стр. детского сада

Условные обозначения

Обозначения	Наименование	Прим-е
	Тротуарная плитка	s=205м2
	Открытая площадка	s=1300м2
	Озеленение территории	
	Труба водопропускная $\varnothing 325\text{мм}$	l=12 м.п
	Водоприемный колодец	1 шт.

М 1:500

					Дизайн проект				
					Обустройство открытой площадки для проведения культурно-массовых мероприятий детских образовательных учреждений в пгт. Междуреченский				
Изм.	Кол.уч.	Лист	№ док.	Подпись	Дата	ХМАО— Югра, Кондинский район,	Стадия	Лист	Листов
					2019		ЭП	3	3
					Схема благоустройства территории после проведения работ		Управление архитектуры и градостроительства		