


Управление архитектуры и градостроительства
администрации Кондинского район

Дизайн проект

Обустройство дворовых территорий
жилых домов по ул. Толстого д.21 а,
д.23, д.25 в пгт. Междуреченский.

Кондинский район,
ХМАО— Югра

пгт. Междуреченский
2019 год.

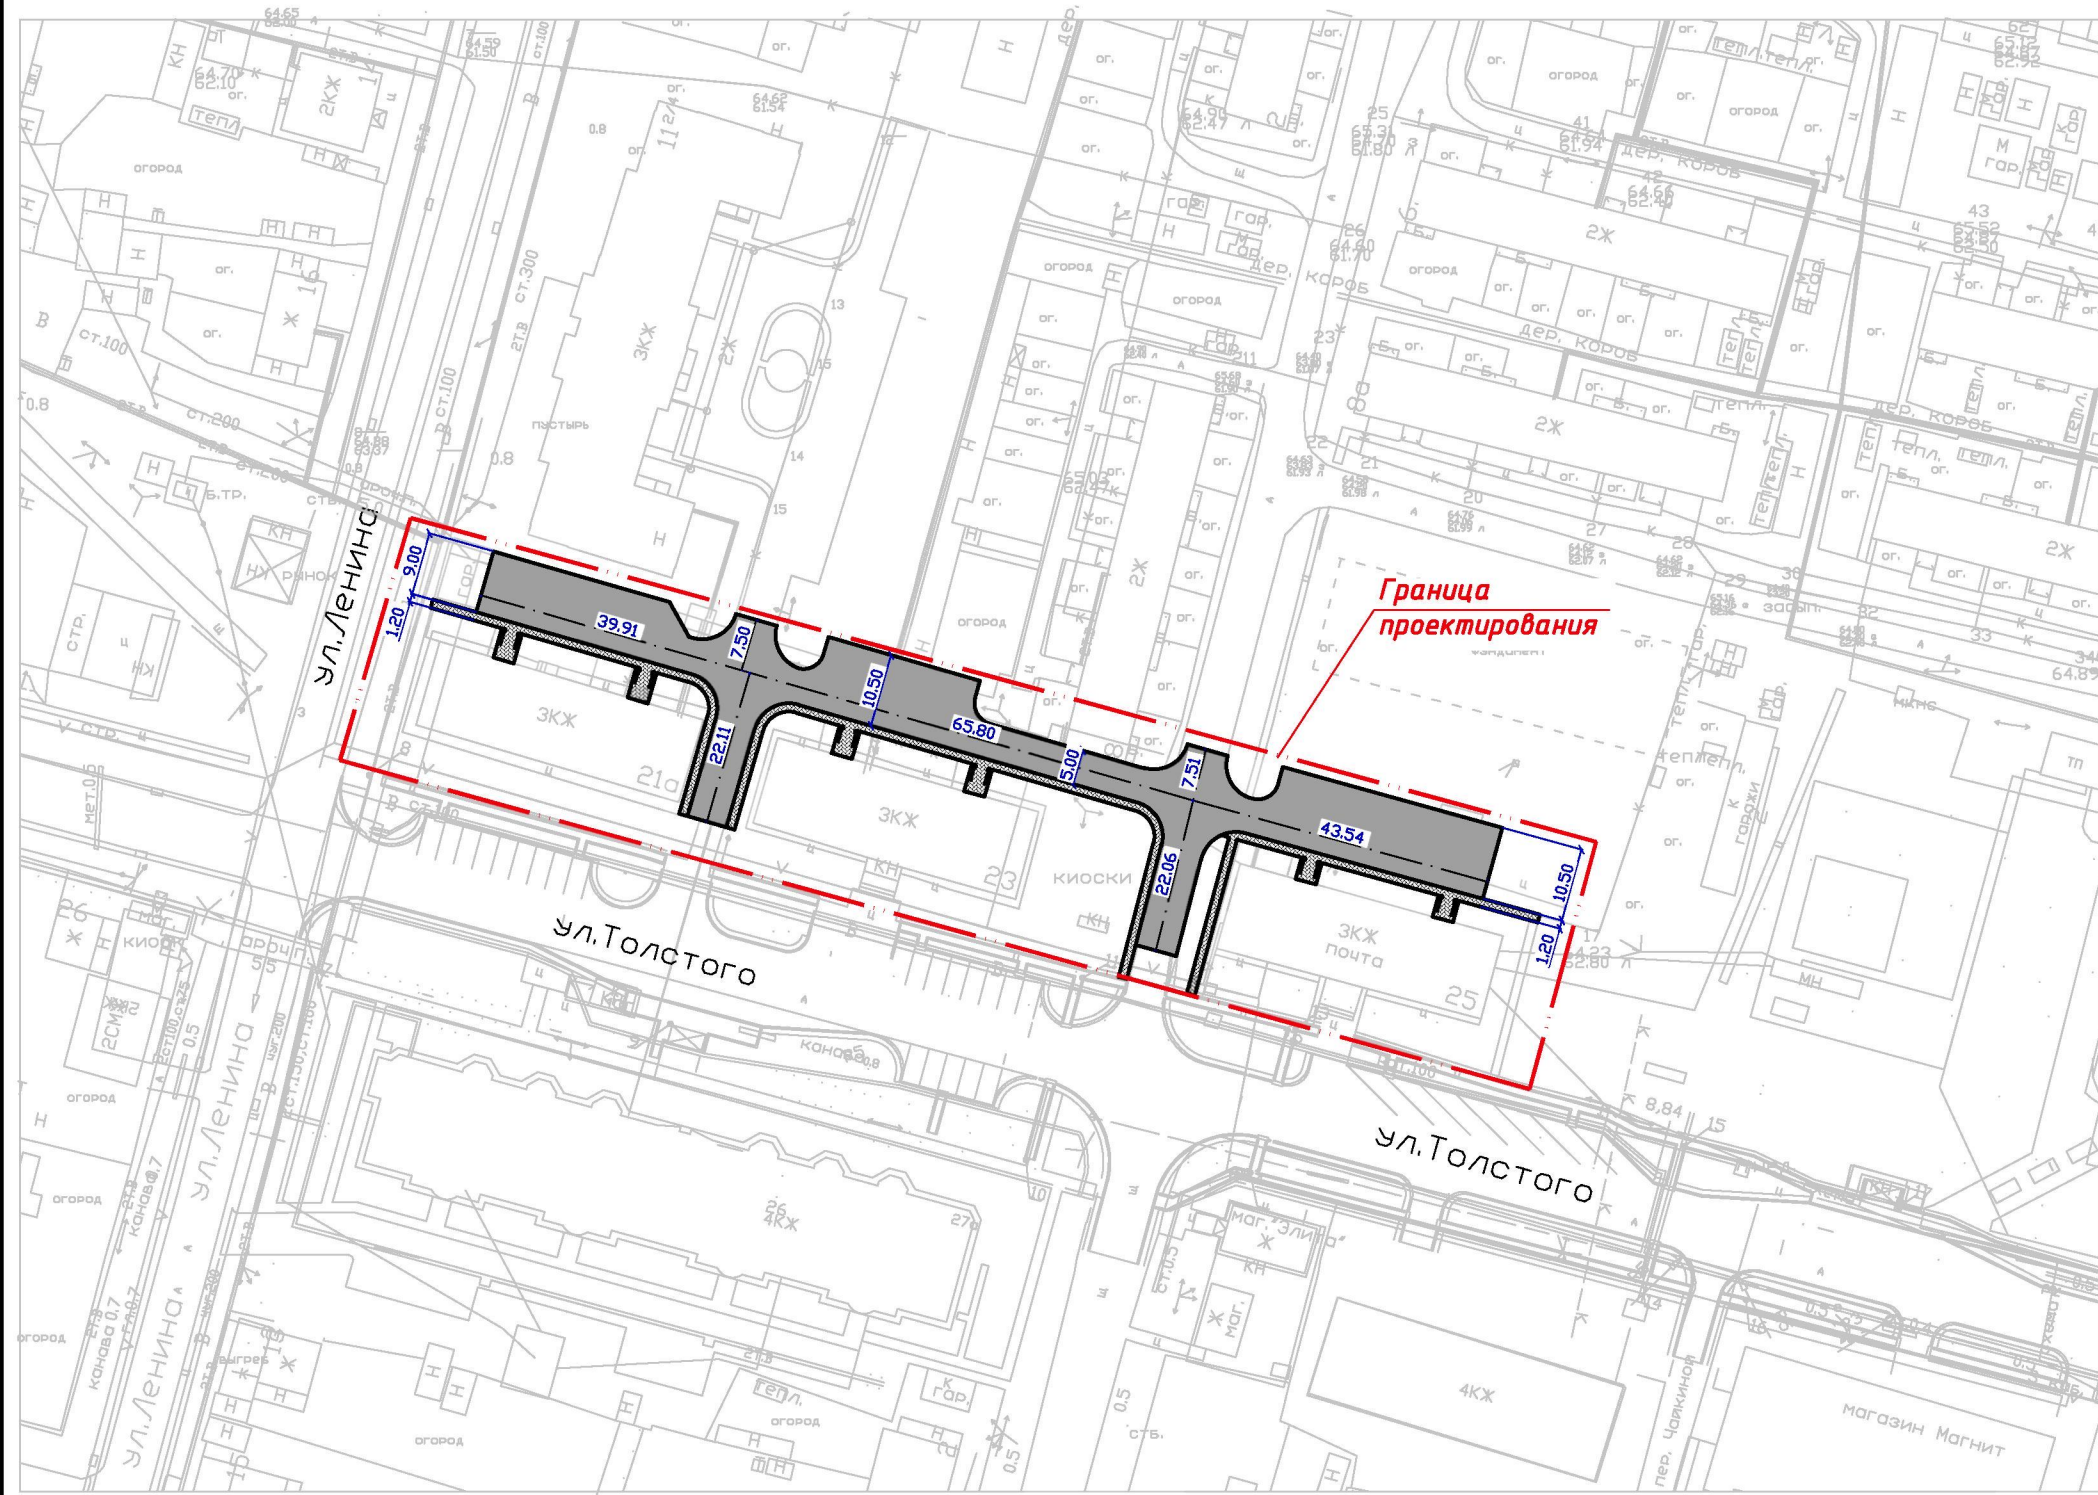


М 1:1000

Условные обозначения

Обозначения	Наименование	Прим-е
	Тротуарная плитка	s=343м2
	Ремонтируемый проезд	s=1502м2
	Скамья	12 шт.
	Урна	12 шт.

Конструкция тротуара из плитки

- Плитка тротуарная
ГОСТ 17608-91*, h=0,06м
- Песко-цементная смесь, h=0,05м
- Песок по ГОСТ8736-93*, h=0,10м
- Щебень по ГОСТ8267-93*, h=0,15м
- Уплотненный грунт

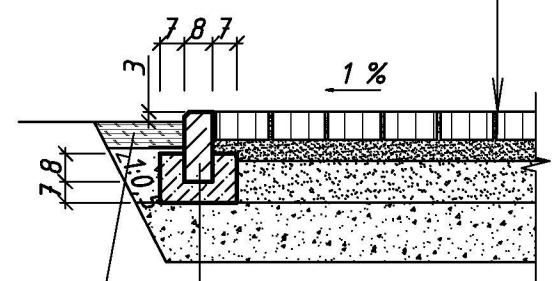

БР 100.20.08 ГОСТ 6665-91
Бетон В 15 ГОСТ 10268-80

Плодородный слой


Примечание:
 Проектом запланировано обустройство дворовых территорий жилых домов, расположенных по адресам ул. Толстого 21а, 23, 25.
 Перечень работ включает в себя: Ремонт дворовых проездов в том числе устройство тротуаров, установку скамеек и урн у подъездов домов.

Изм.Код.уч					Дизайн проект			
					Обустройство дворовых территорий жилых домов по ул. Толстого д.21а, д.23, д.25 в пгт. Междуреченский.			
				2019	ХМАО— Югра, Кондинский район,	Стадия	Лист	Листов
						ЭП	2	4
Общий план						Управление архитектуры и градостроительства		



М 1:1000

					Дизайн проект			
					Обустройство дворовых территорий жилых домов по ул. Толстого д.21а, д.23, д.25 в пгт. Междуреченский.			
Изм.	Код.уч.	Лист	№ док.	Подпись	Дата			
					2019	ХМАО— Югра, Кондинский район,	Стадия ЭП	Лист 3
						Схема благоустройства территории до проведения работ	Листов 4	Управление архитектуры и градостроительства

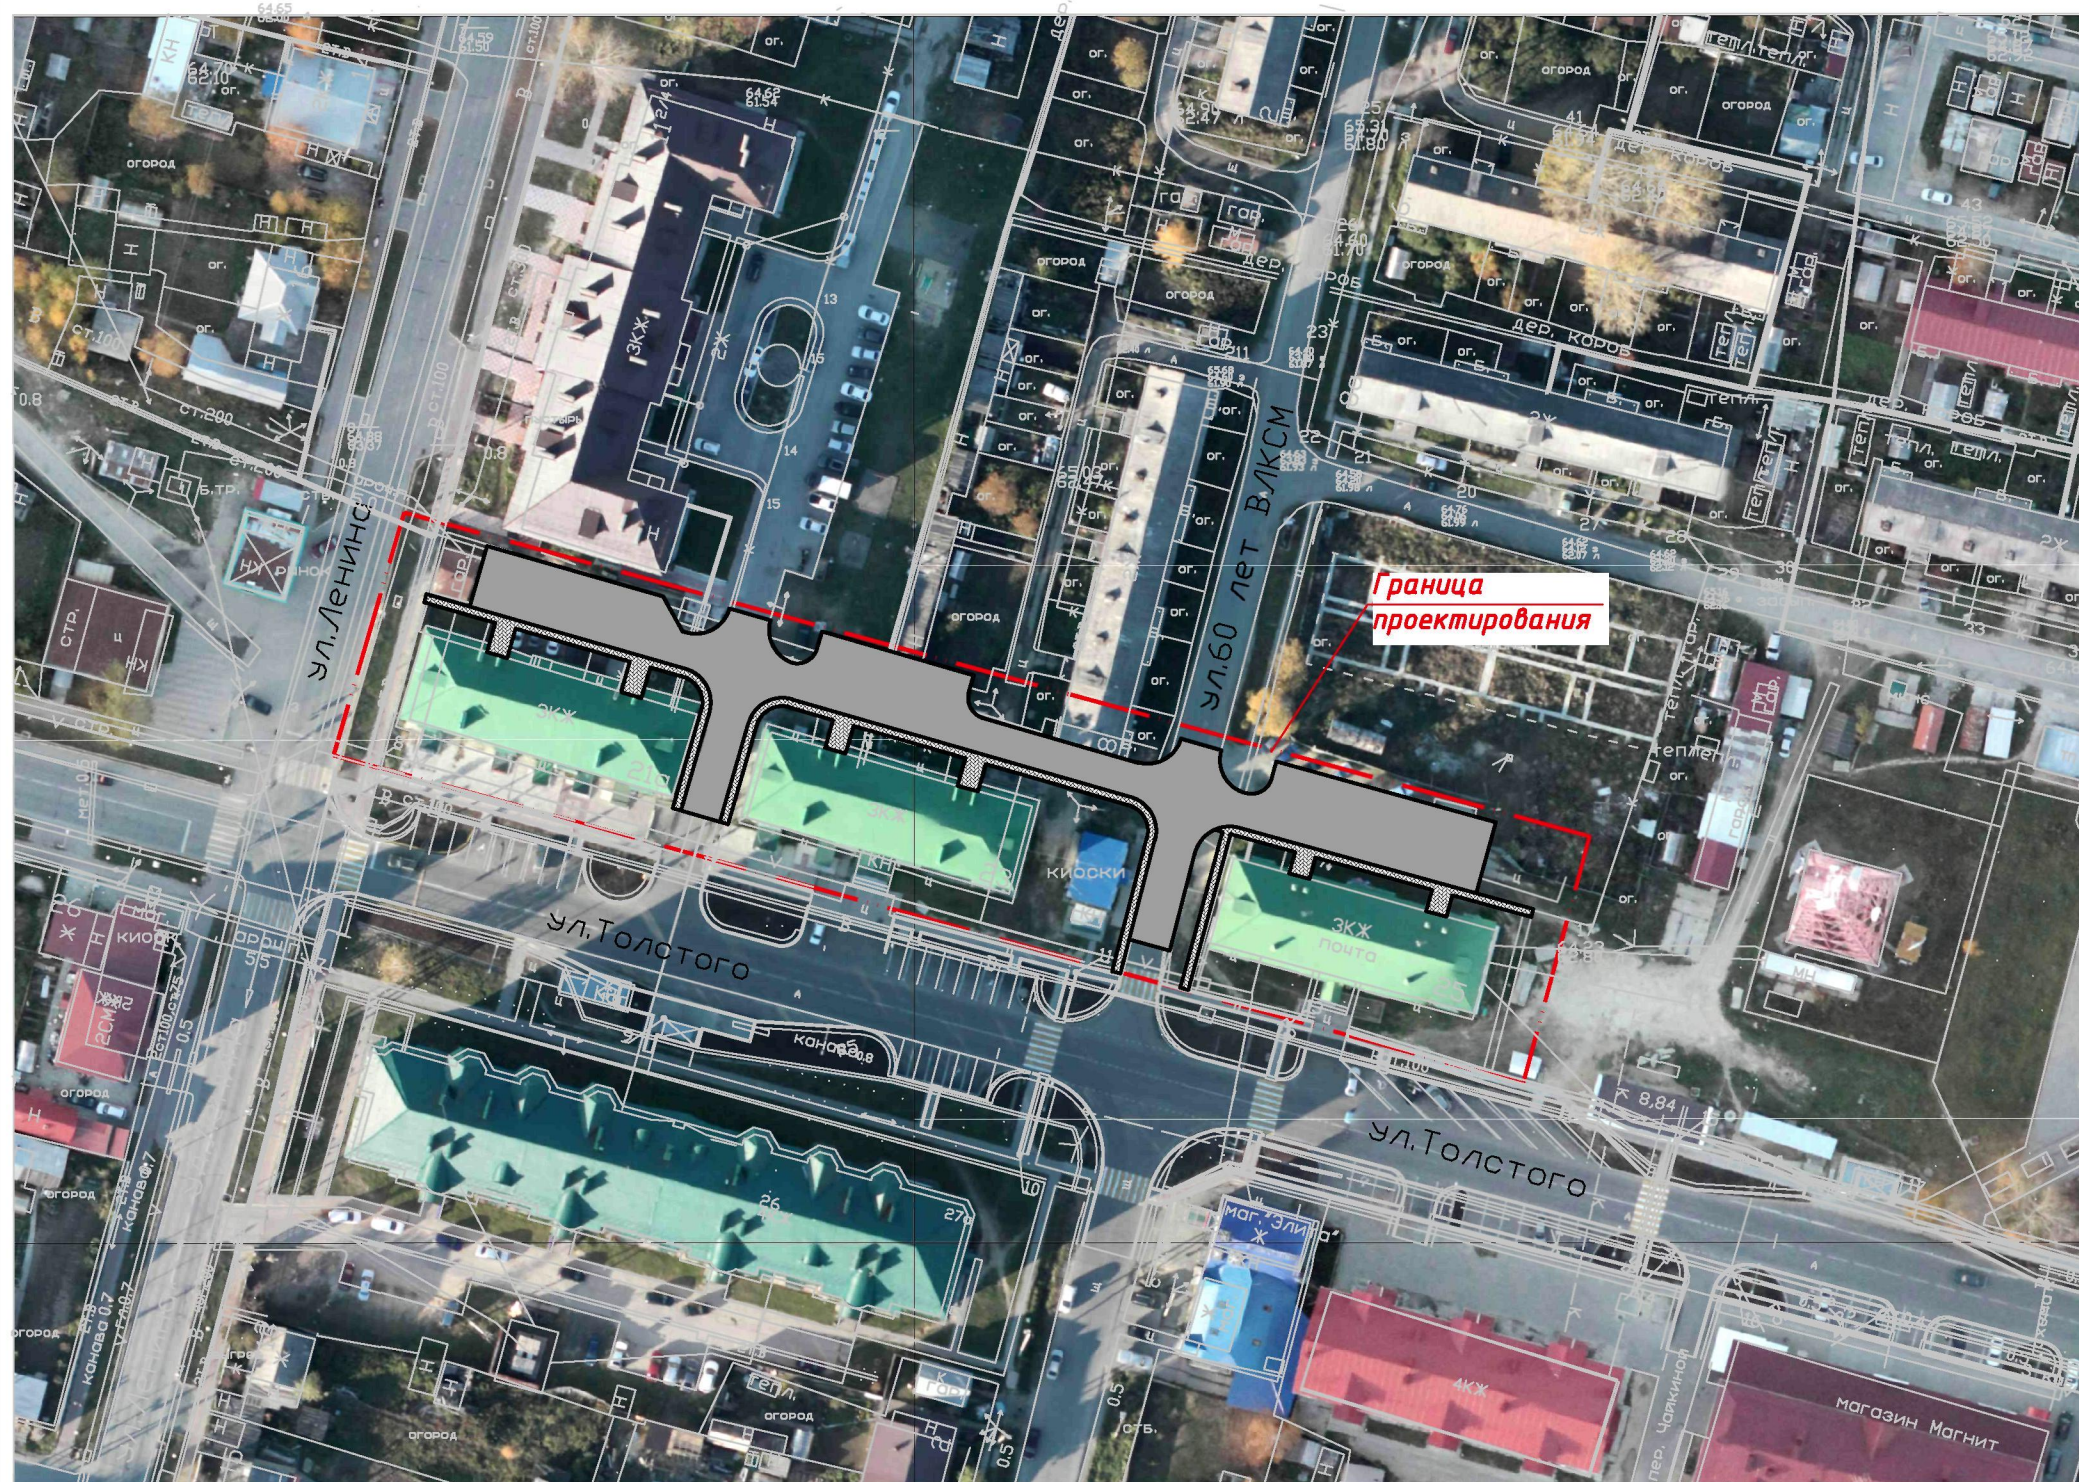

М 1:1000

Условные обозначения

Обозначения	Наименование	Прим-е
	Тротуарная плитка	s=343м2
	Ремонтируемый проезд	s=1502м2
	Скамья	12 шт.
	Урна	12 шт.

					Дизайн проект				
					Обустройство дворовых территорий жилых домов по ул. Толстого д.21а, д.23, д.25 в пгт. Междуреченский.				
Изм.	Код.уч.	Лист	№ док.	Подпись	Дата	ХМАО— Югра, Кондинский район,	Стадия	Лист	Листов
					2019		ЭП	4	4
						Схема благоустройства территории после проведения работ	Управление архитектуры и градостроительства		