

Управление архитектуры и градостроительства
администрации Кондинского район

Дизайн проект

Обустройства фонтана на территории
Парка Победы в пгт. Междуреченский

Кондинский район,
ХМАО— Югра


пгт. Междуреченский
2019 год.

Центральная часть пгт. Междуреченский, М 1:5000



					Дизайн проект				
					Обустройства фонтана на территории Парка Победы в пгт. Междуреченский				
Изм.	Код.уч.	Лист	№ док.	Подпись	Дата	Кондинский район, ХМАО– Югра	Стадия	Лист	Листов
					2018		ЭП	1	3
					Ситуационный план		Управление архитектуры и градостроительства		


Схема размещения объекта в парке Победы

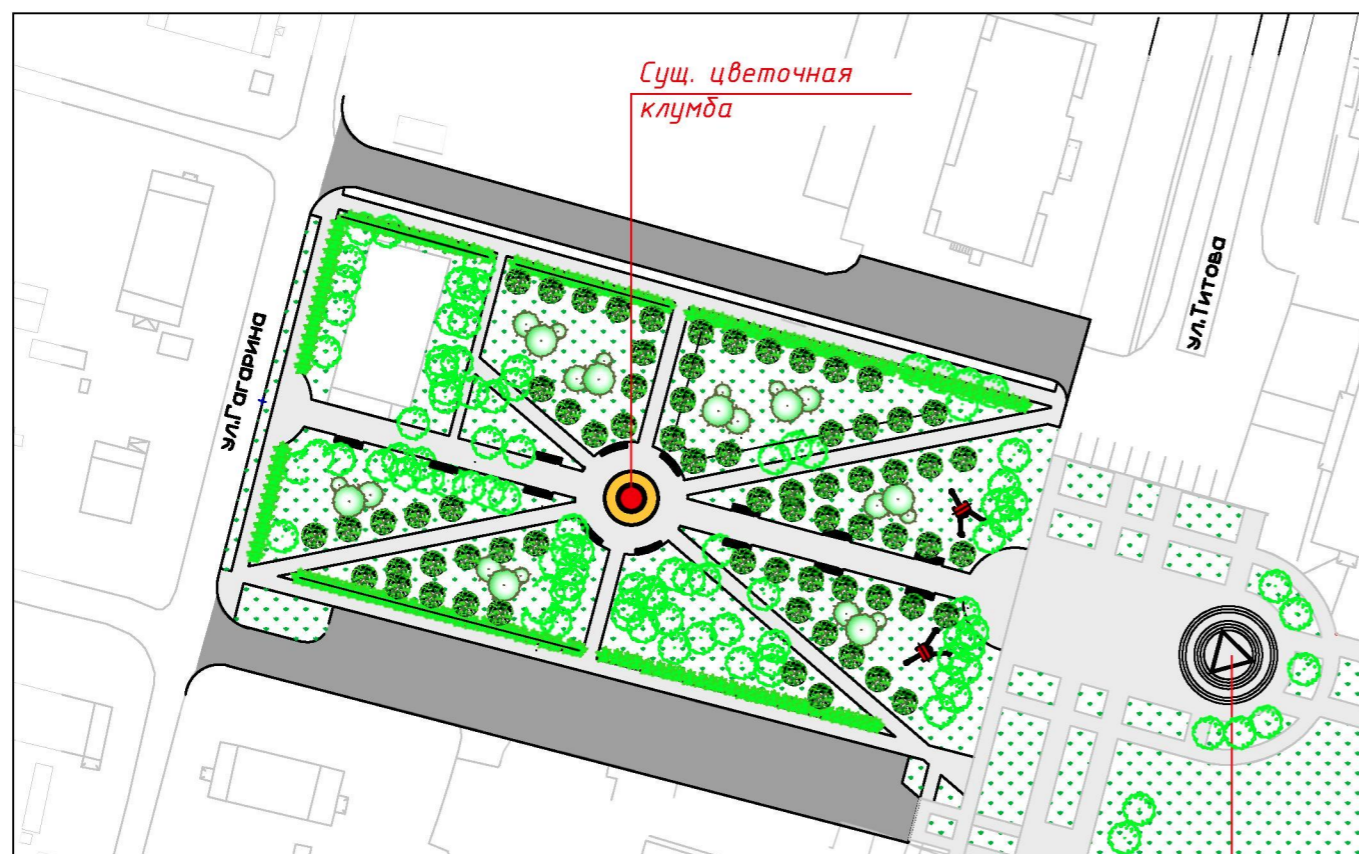


Сущ. цветочная клумба

Центральная стела парка

Конструкция клумбы до проведения работ

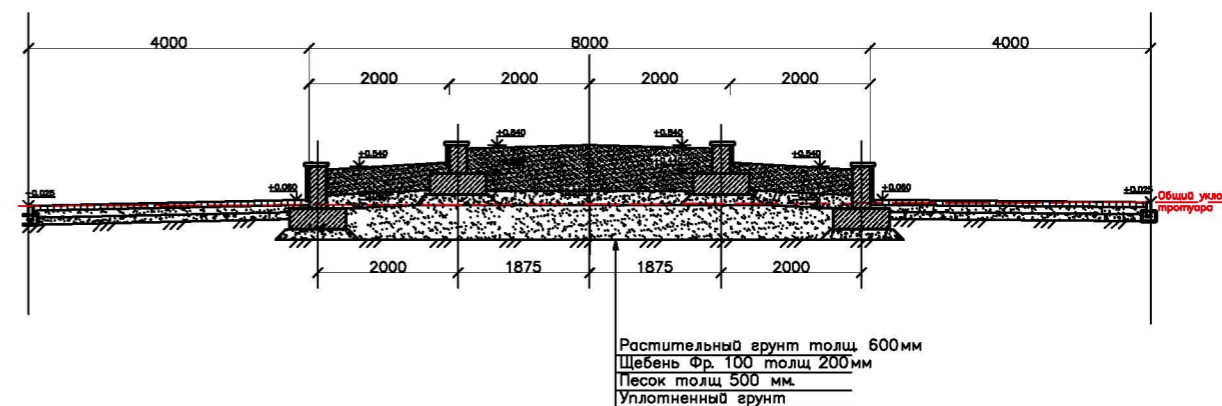

Конструкция клумбы (фонтана) после проведения работ

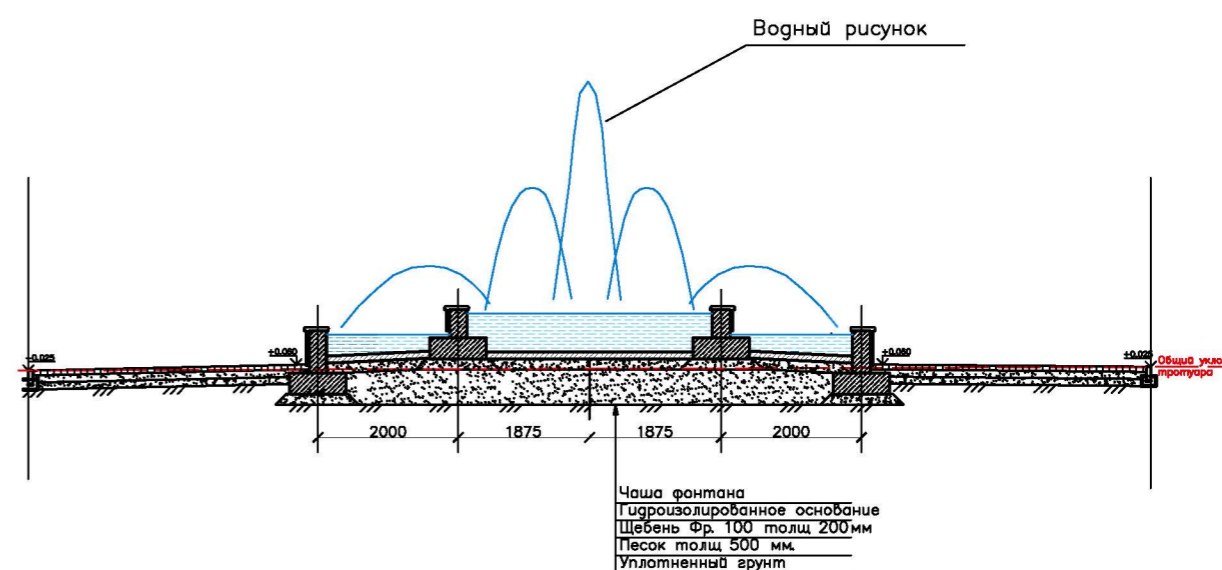

Примечание:

Проектом планируется выполнение следующих работ:
Подводка к объекту инженерных коммуникаций (сетей электро- и водо-снабжения),
проведение строительно-монтажных работ по переустройству существующих
строительных конструкций цветочной клумбы с целью создания гидроизолированной
чаши фонтана, приобретение и установку фонтанного оборудования и подсветки.

					Дизайн проект				
					Обустройства фонтана на территории Парка Победы в пгт. Междуреченский				
Изм.	Кол.уч.	Лист	№ док.	Подпись	Дата	Кондинский район, ХМАО– Югра	Стадия	Лист	Листов
					2019		ЭП	2	3
					Общий план		Управление архитектуры и градостроительства		

Общий вид до проведения работ



Общий вид после проведения работ



					Дизайн проект				
					Обустройства фонтана на территории Парка Победы в пгт. Междуреченский				
Изм.	Кол.уч.	Лист	№ док.	Подпись	Дата	Стадия	Лист	Листов	
					2019	Кондинский район, ХМАО– Югра	ЭП	3	3
						Общий вид до и после проведения работ	Управление архитектуры и градостроительства		