


Управление архитектуры и градостроительства  
администрации Кондинского район

Дизайн проект

Обустройство пешеходной зоны от ул.  
Гагарина до Лыжной Базы в пгт.  
Междуреченский

ХМАО– Югра,  
Кондинский район,  
пгт. Междуреченский

пгт. Междуреченский  
2019 год.

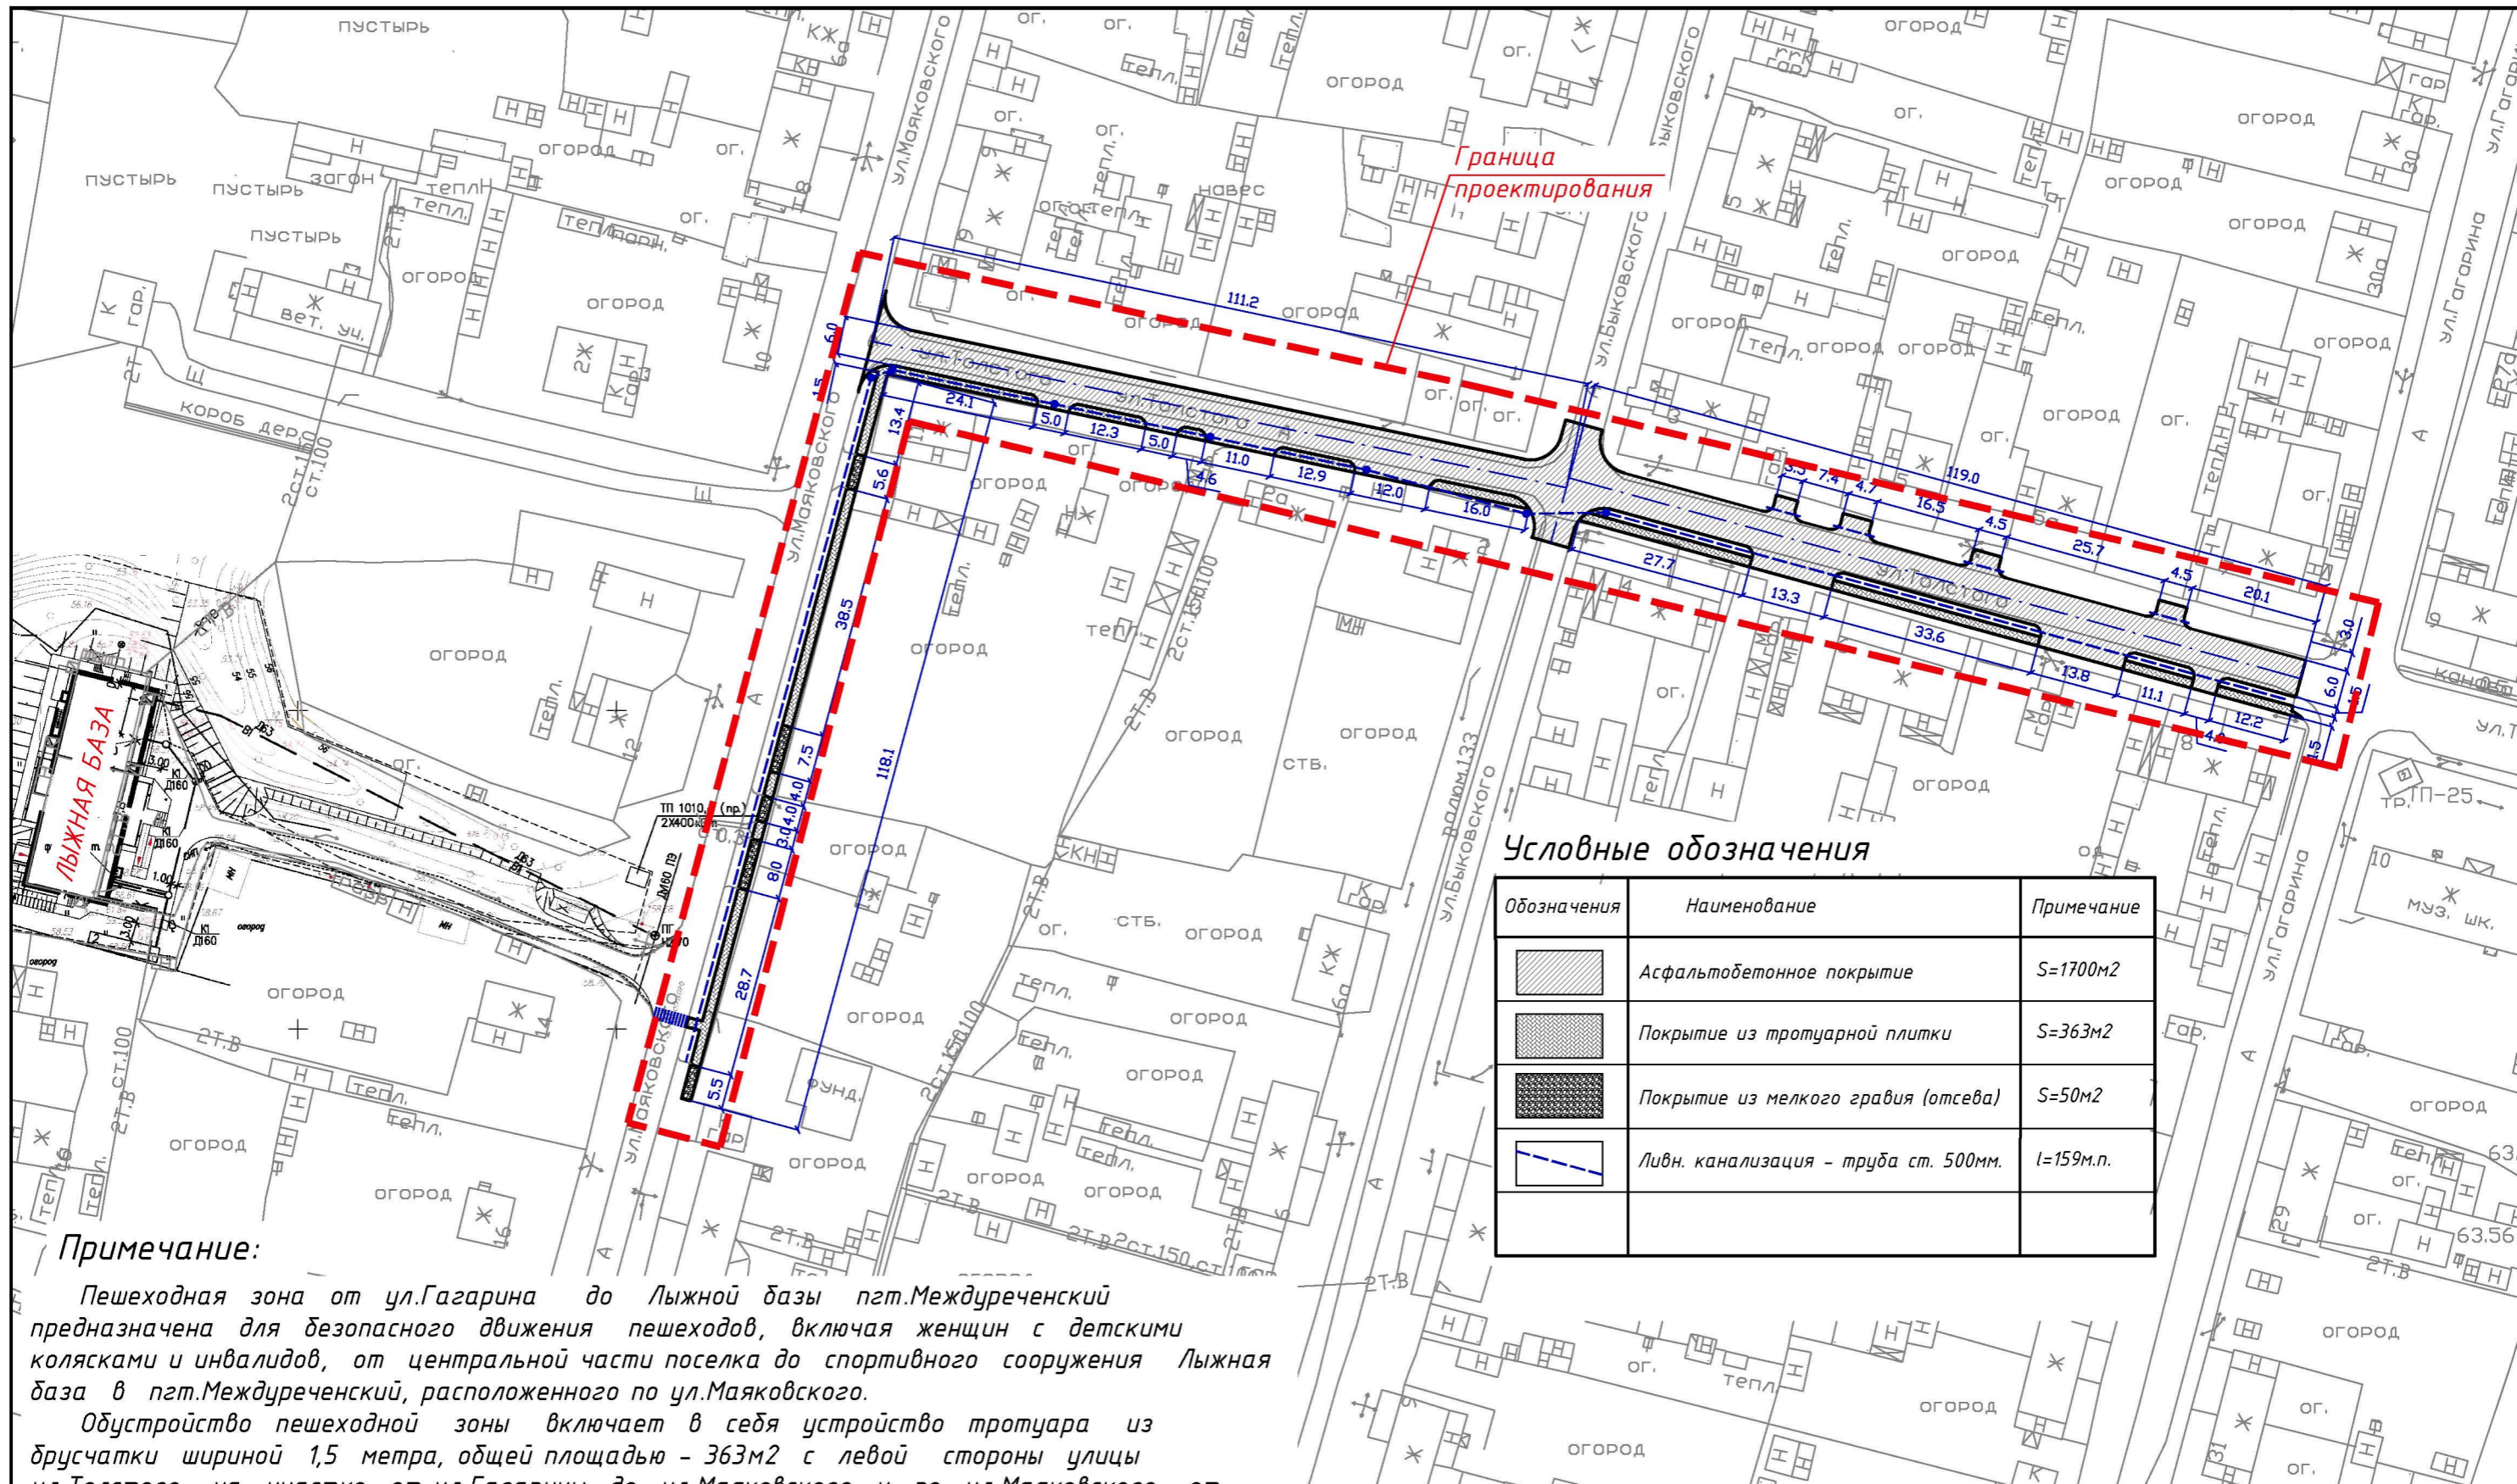

**Условные обозначения**

Обозначения	Наименование	Примечание
	Асфальтобетонное покрытие	S=1700м2
	Покрытие из тротуарной плитки	S=363м2
	Покрытие из мелкого гравия (отсева)	S=50м2
	Ливн. канализация - труба ст. 500мм.	l=159м.п.

**Примечание:**

Пешеходная зона от ул.Гагарина до Лыжной базы пгт.Междуреченский предназначена для безопасного движения пешеходов, включая женщин с детскими колясками и инвалидов, от центральной части поселка до спортивного сооружения Лыжная база в пгт.Междуреченский, расположенного по ул.Маяковского.

Обустройство пешеходной зоны включает в себя устройство тротуара из брусчатки шириной 1,5 метра, общей площадью - 363м2 с левой стороны улицы ул.Толстого, на участке от ул.Гагарина до ул.Маяковского и по ул.Маяковского, от перекрестка с ул.Толстого до Лыжной базы.

В связи с тем, что прокладка тротуара будет производиться по краю автодороги, на месте расположения водосточной канавы для организации водостока под тротуаром монтируется ливневая канализация из стальной трубы диаметром 530 мм общей протяженностью - 159 м.п.

Кроме того будет выполнен ремонт асфальтового покрытия ул.Толстого на участке от ул.Гагарина до ул.Маяковского общей площадью -1700 м2, с укладкой асфальтобетонного покрытия толщиной 10 см, с устройством пешеходных переходов на перекрестке ул.Толстого-ул.Быковского и в месте перехода улицы Маяковского к Лыжной базе в пгт.Междуреченский.

Изм. Кол. уч.					Лист					No док					Подпись					Дата				
Дизайн проект																								
Обустройство пешеходной зоны от ул. Гагарина до Лыжной Базы в пгт. Междуреченский																								
ХМАО- Югра, Кондинский район, пгт. Междуреченский										Стадия			Лист			Листов								
										ЭП			1			3								
Общий план										Управление архитектуры и градостроительства														



Граница проектирования

					Дизайн проект				
					Обустройство пешеходной зоны от ул. Гагарина до Лыжной Базы в пгт. Междуреченский				
Изм.	Код.уч.	Лист	№ док.	Подпись	Дата	ХМАО—Югра, Кондинский район, пгт. Междуреченский	Стадия	Лист	Листов
					2019	Схема благоустройства территории до проведения работ	ЭП	2	3
							Управление архитектуры и градостроительства		



граница проектирования

					Дизайн проект			
					Обустройство пешеходной зоны от ул. Гагарина до Лыжной Базы в пгт. Междуреченский			
				2019	ХМАО– Югра, Кондинский район, пгт. Междуреченский	Стадия ЭП	Лист 3	Листов 3
					Схема благоустройства территории после проведения работ	Управление архитектуры и градостроительства		