

Управление архитектуры и градостроительства
администрации Кондинского район


Дизайн проект

Обустройство центральной площади
в с. Чантырья, ул. Шаимская 11б

Кондинский район,
ХМАО— Югра


пгт. Междуреченский
2019 год.

Центральная часть с. Чантрыя

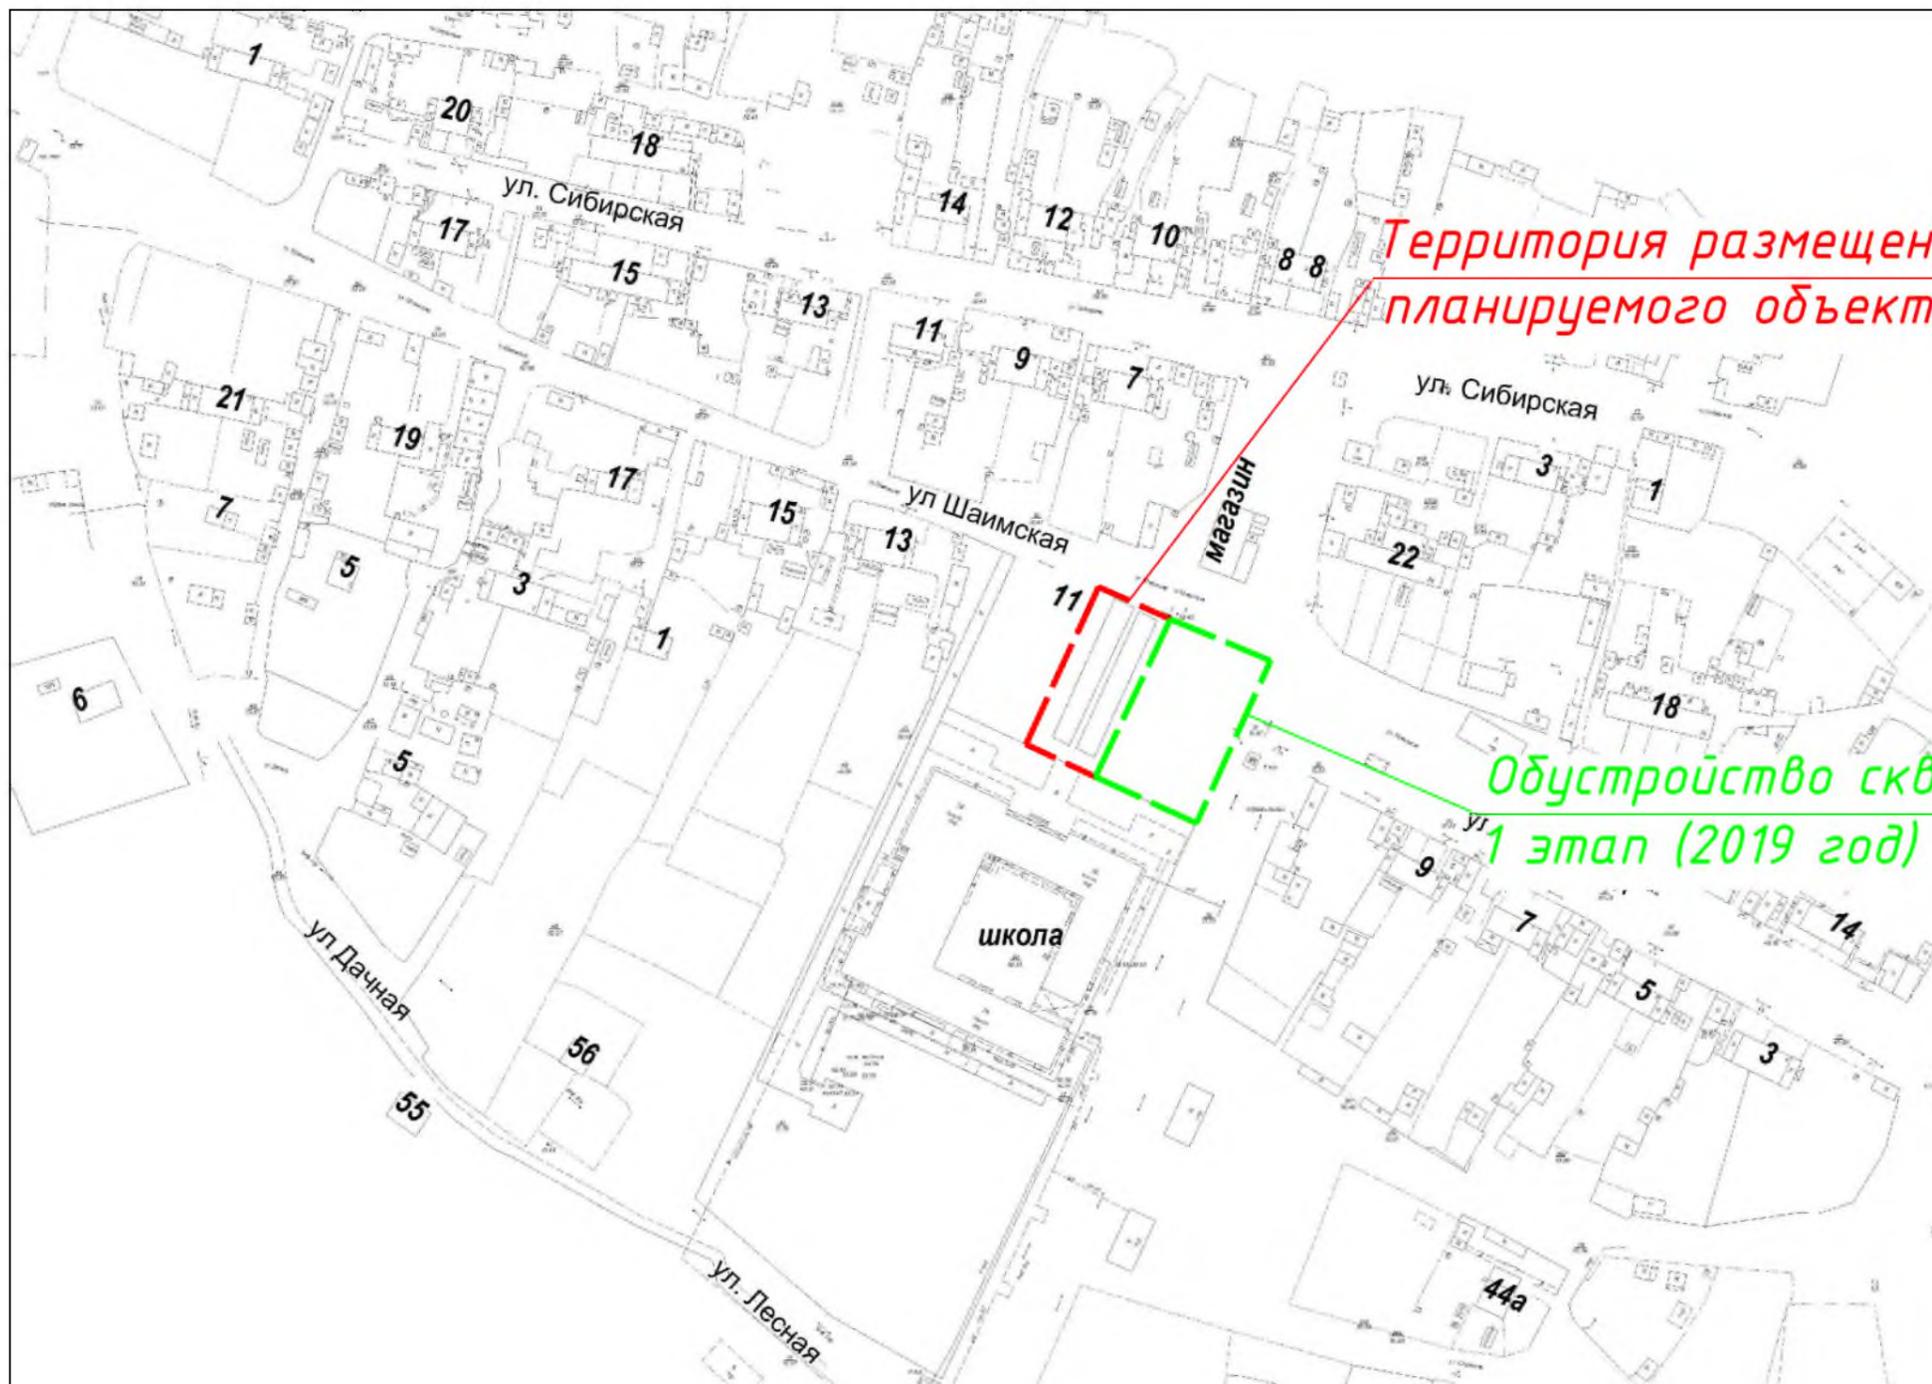

*Примечание:
Обустройство центральной площади дополнит общую концепцию развития благоустройства центральной части с. Чантрыя, в том числе с учетом обустроенного в рамках программы формирования комфортной городской среды в 2019 году сквера.*

					Дизайн проект				
					Обустройство центральной площади в с. Чантрыя, ул. Шаймская 116				
Изм.	Кол.уч.	Лист	№ док.	Подпись	Дата	Кондинский район, ХМАО– Югра	Стадия	Лист	Листов
					2018		ЭП	1	5
					Ситуационный план		Управление архитектуры и градостроительства		

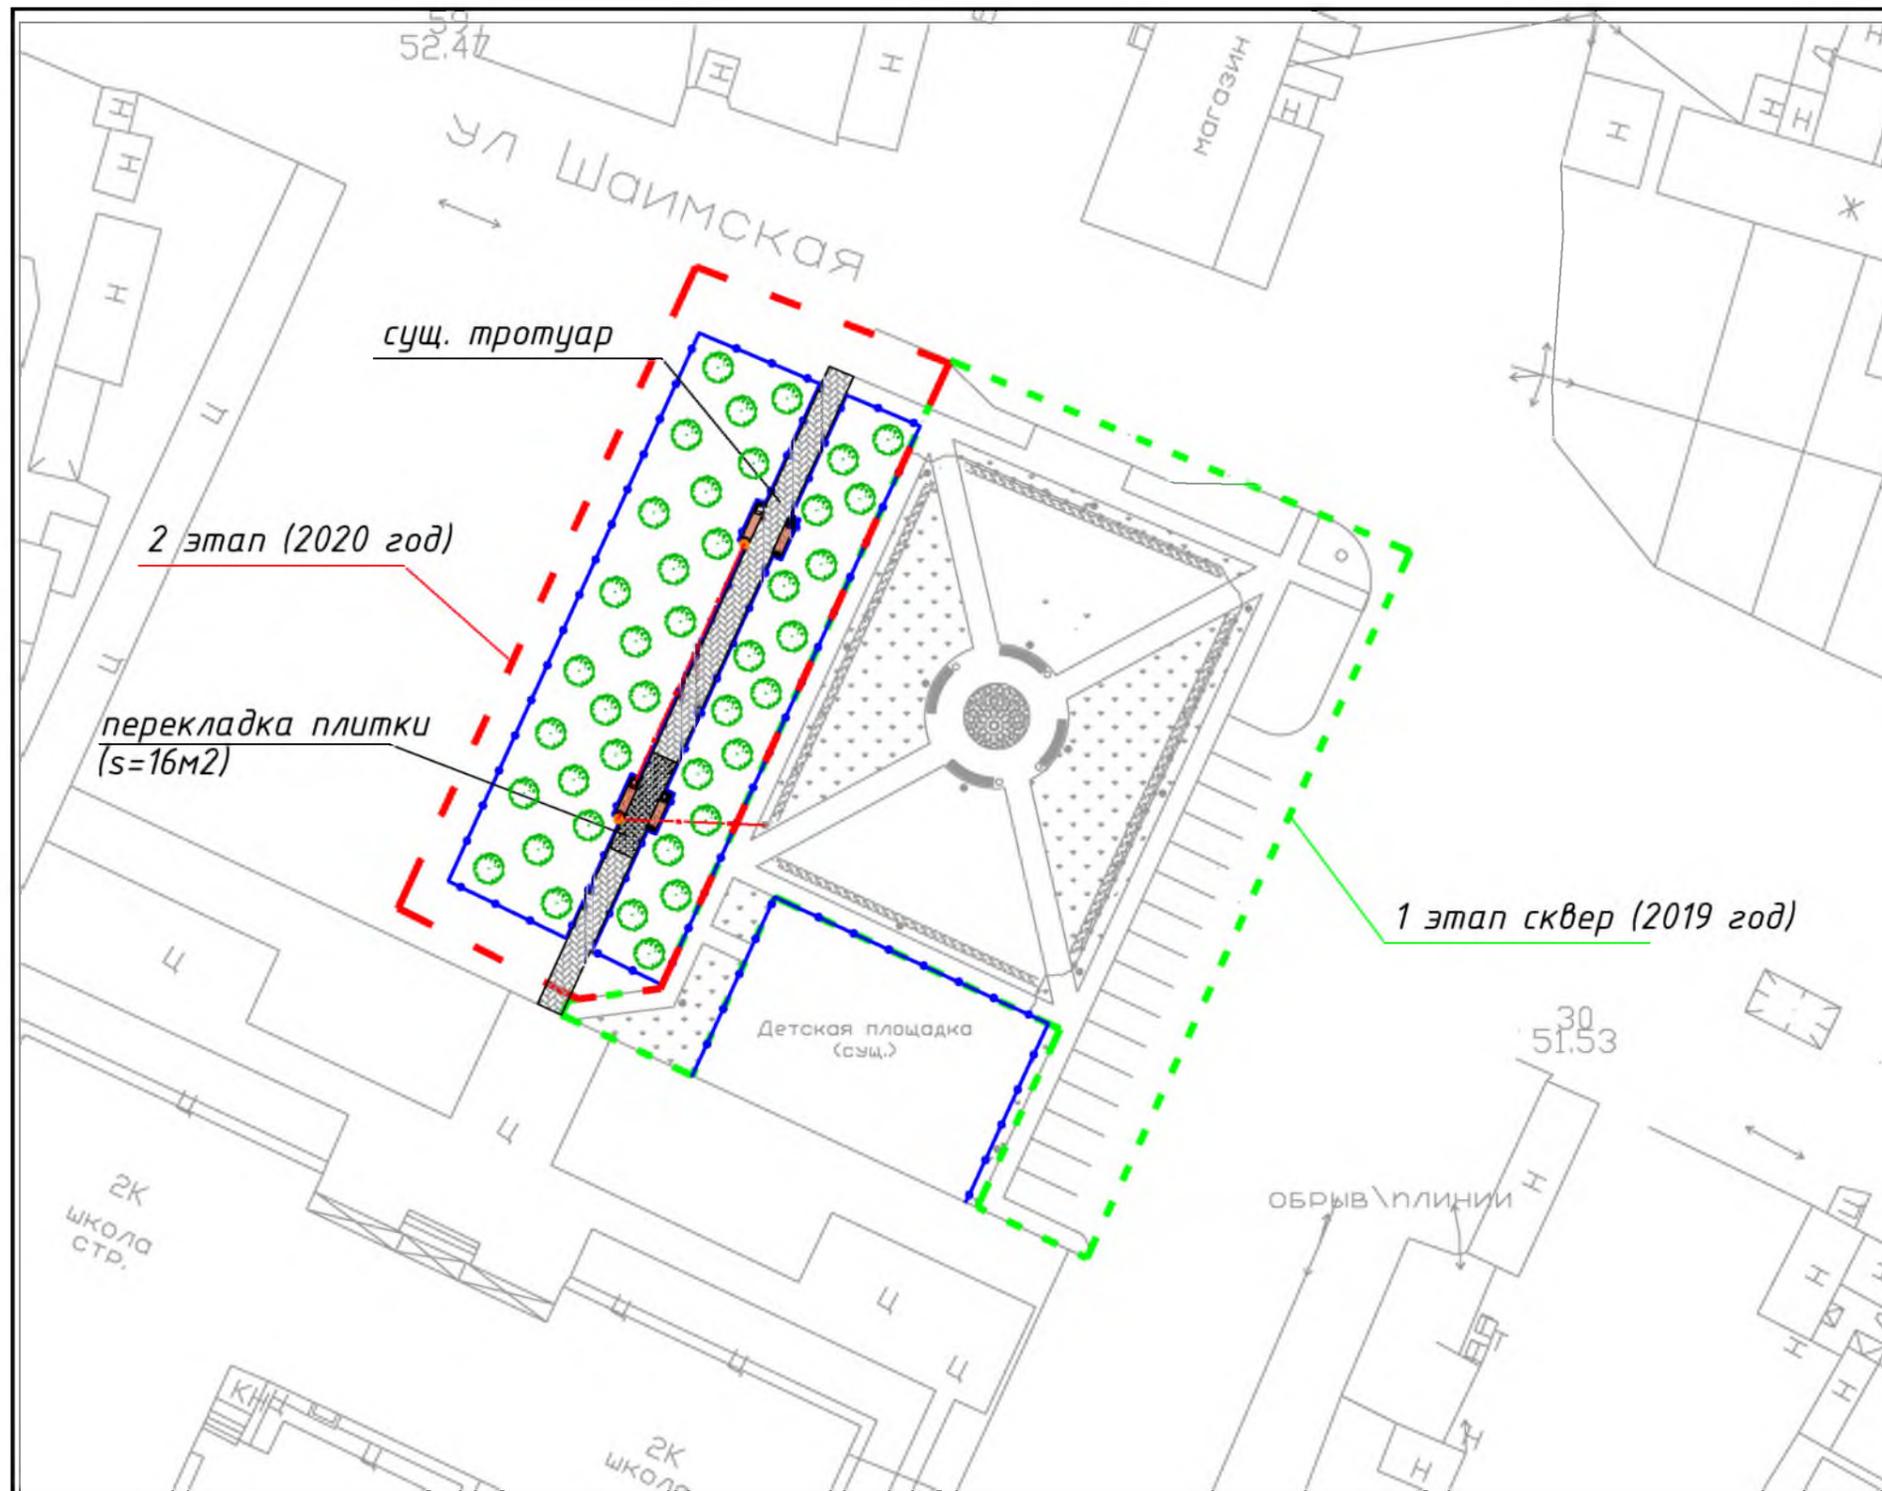


Условные обозначения

Обозначения	Наименование	Прим-е
●	Опора освещения с одинарным кронштейном и светильником	2 шт.
—	Кабель 0,4 кВ, в траншее	l=35 м.п.
■	Тротуарная плитка	s=7,2 м2
▬	Скамья	4 шт.
○	Урна	4 шт.
—	Ограждение мет. h=0,8м	l=277 м.п.

Конструкция тротуара из плитки

Плитка тротуарная
ГОСТ 17608-91*, h=0,06м
Песко-цементная смесь, h=0,05м
Песок по ГОСТ8736-93*, h=0,10м
Щебень по ГОСТ8267-93*, h=0,15м
Уплотненный грунт

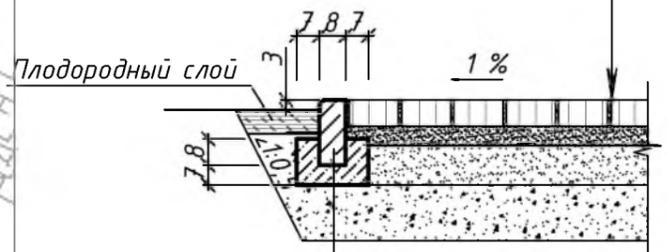

БР 100.20.08 ГОСТ 6665-91
Бетон В 15 ГОСТ 10268-80

Примечание:
 Проектом запланированы работы по устройству декоративных металлических ограждений, ремонту (перекладке) тротуарной плитки, устройству дополнительных площадок из тротуарной плитки под размещение скамеек и урн, установке скамеек и урн, а также работы по устройству уличного освещения.


Изм. Кол. уч.					Лист					Дата		
										2019		
Дизайн проект												
Обустройство центральной площади в с. Чантырья, ул. Шаумская 116												
Кондинский район, ХМАО-Югра										Стадия	Лист	Листов
Общий план										ЭП	2	5
										Управление архитектуры и градостроительства		



					Дизайн проект				
					Обустройство центральной площади в с. Чантырья, ул. Шаимская 116				
Изм.	Кол.уч.	Лист	№ док.	Подпись	Дата	Кондинский район, ХМАО– Югра	Стадия	Лист	Листов
					2019		ЭП	3	5
					Общий вид до проведения работ		Управление архитектуры и градостроительства		



					Дизайн проект				
					Обустройство центральной площади в с. Чантырья, ул. Шаимская 116				
Изм.	Кол.уч.	Лист	№ док.	Подпись	Дата	Кондинский район, ХМАО– Югра	Стадия	Лист	Листов
					2019		ЭП	4	5
						Общий вид после проведения работ	Управление архитектуры и градостроительства		

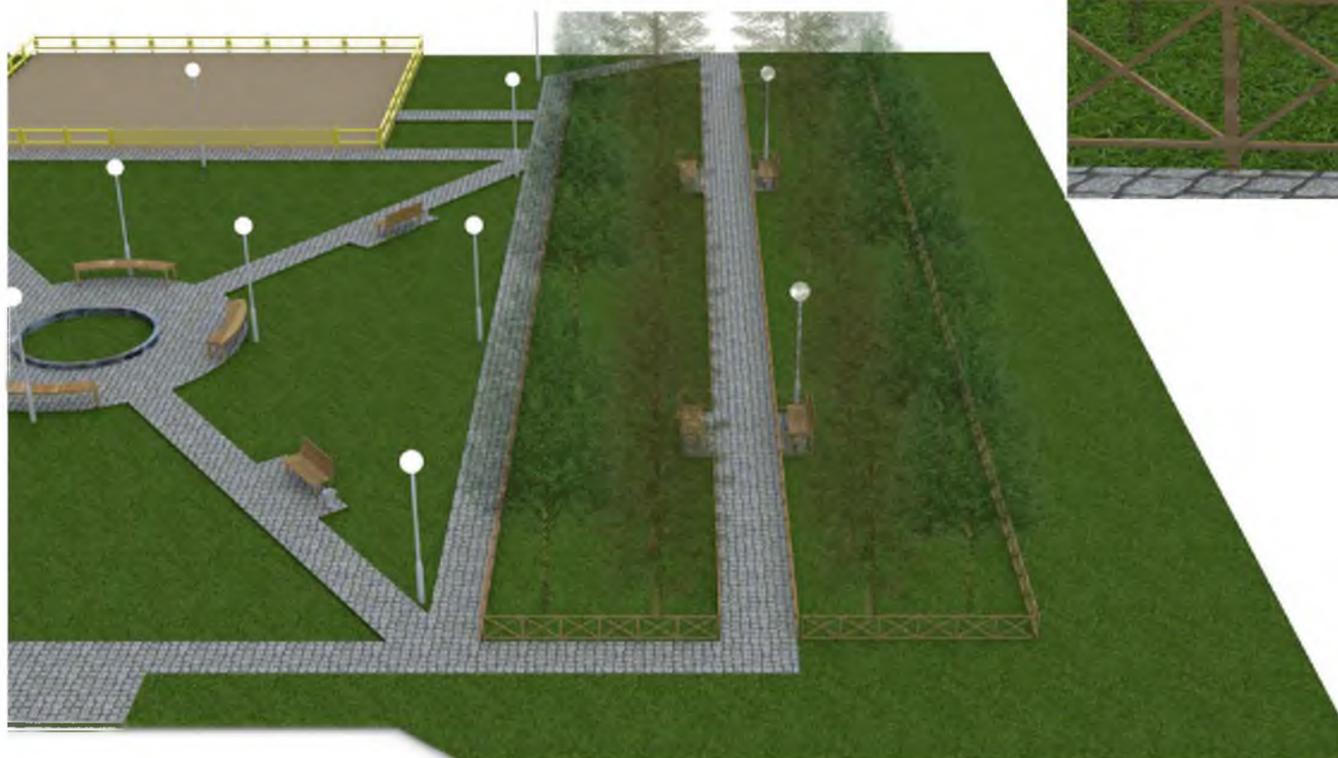

					Дизайн проект			
					Обустройство центральной площади в с. Чантырья, ул. Шаумская 116			
Изм.	Кол.уч.	Лист	№ док.	Подпись	Дата	Стадия	Лист	Листов
					2019	ЭП	5	5
						Общая визуализация центральной площади		Управление архитектуры и градостроительства