

Управление архитектуры и градостроительства
администрации Кондинского район


Дизайн проект

Обустройство дворовой территории
многоквартирных домов по ул. Лесная
д.1, д.43, д.44 в д. Ушья.

Кондинский район,
ХМАО— Югра


пгт. Междуреченский
2019 год.

Центральная часть д. Ушья, М 1:4000

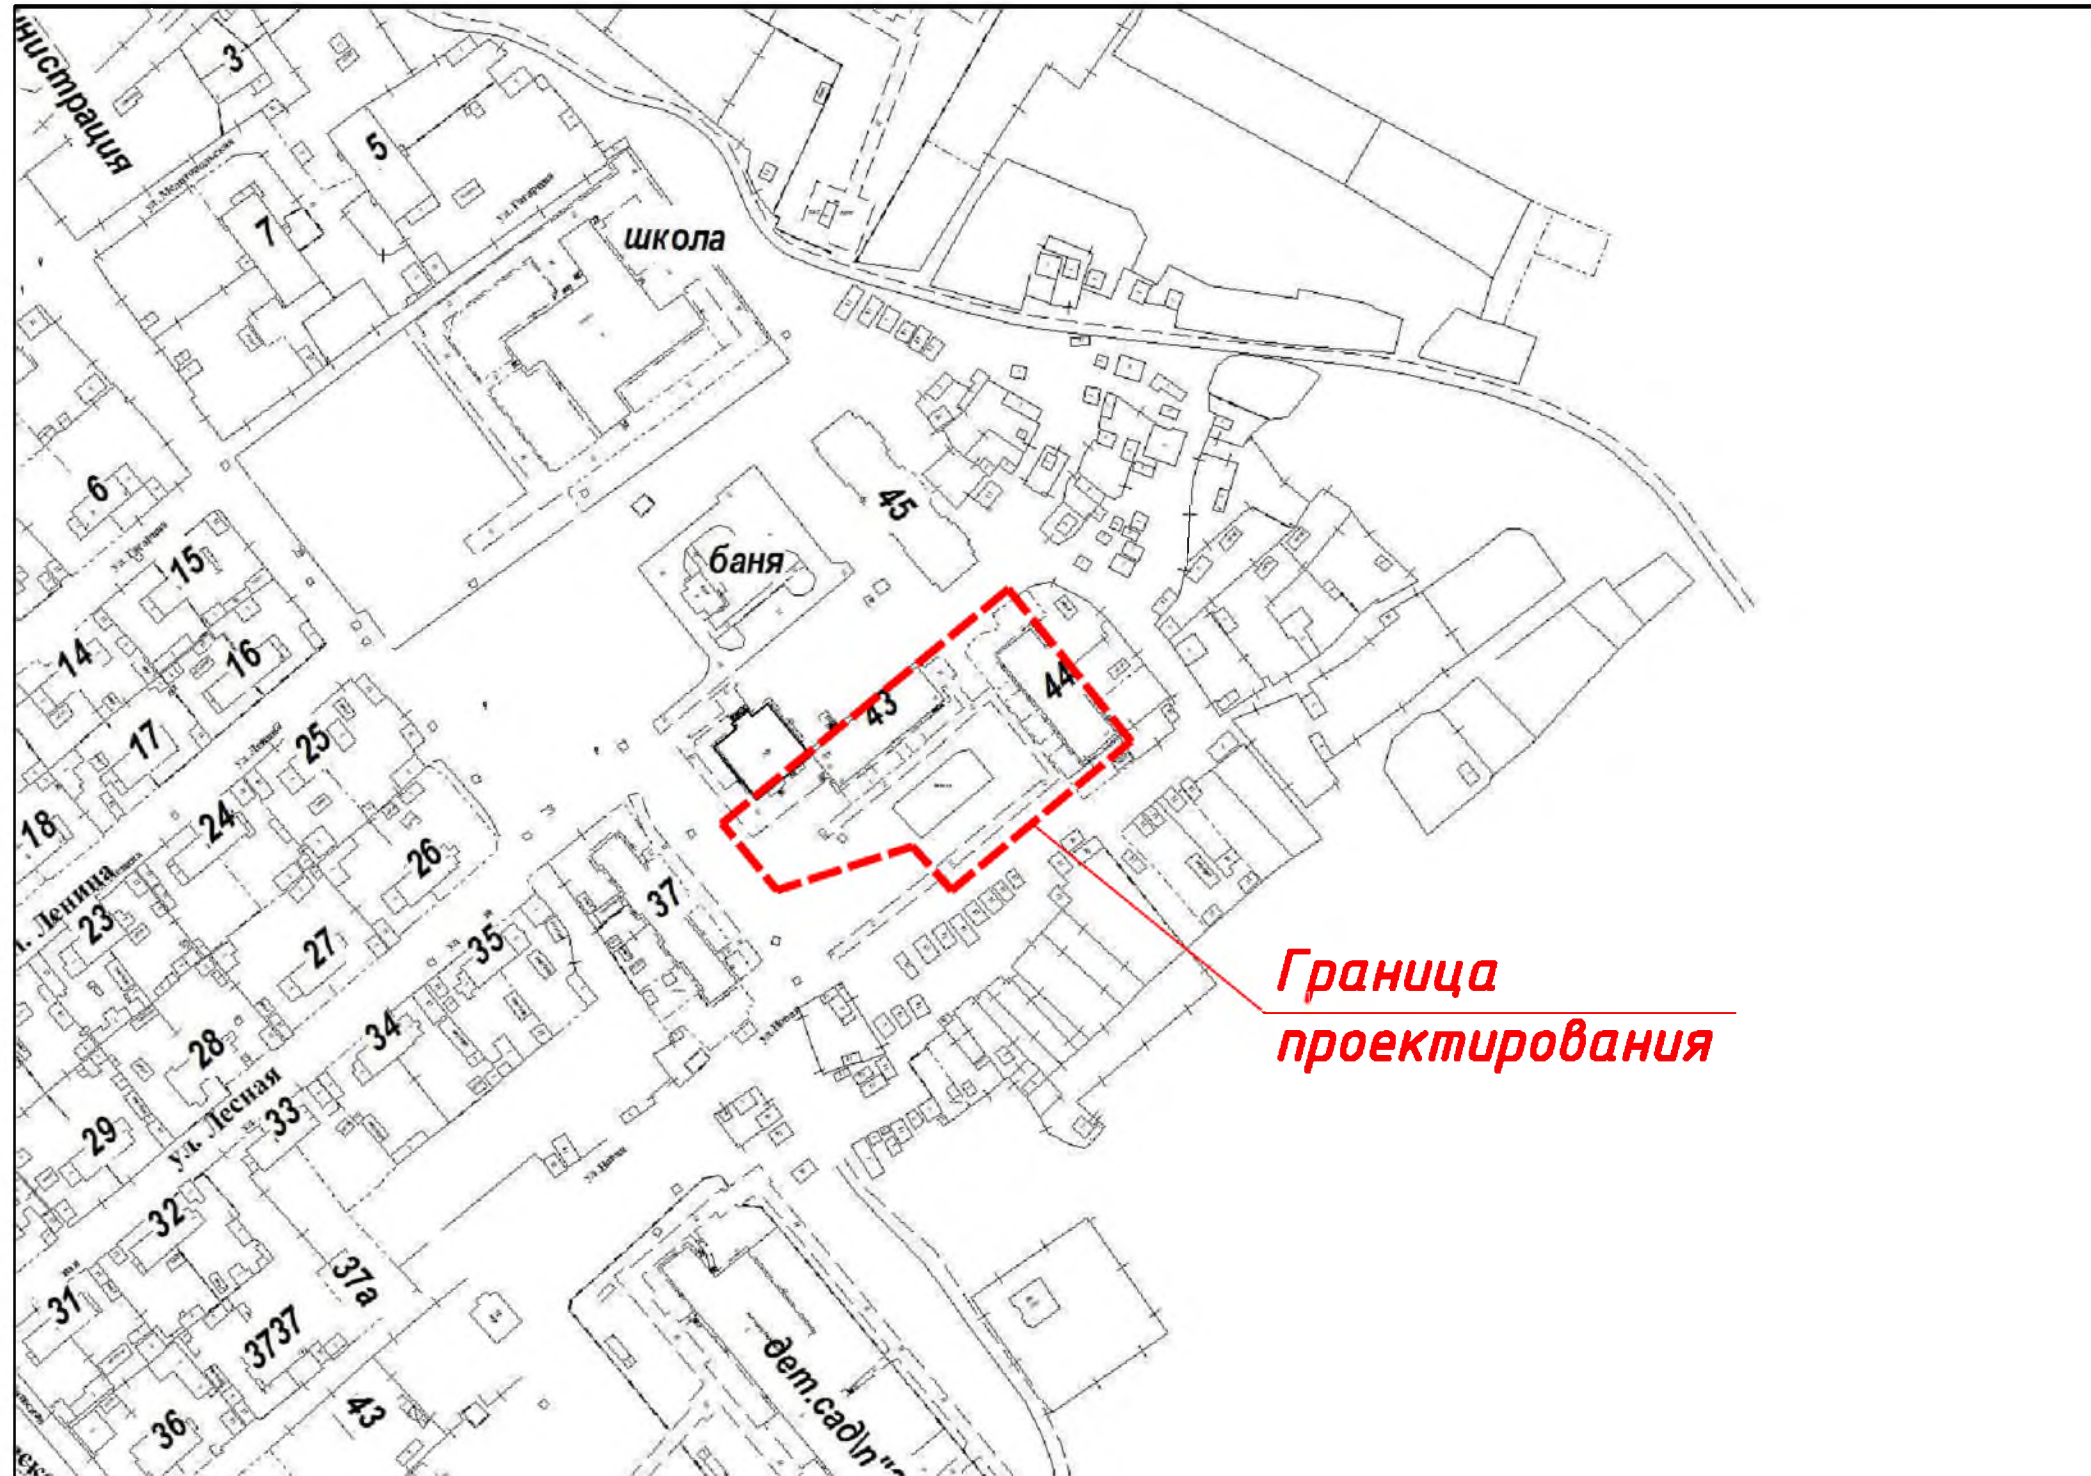

Граница проектирования

					Дизайн проект				
					Обустройство дворовой территории многоквартирных домов по ул. Лесная д.1, д.43, д.44 в с. Ушья.				
Изм.	Кол.уч	Лист	№ док.	Подпись	Дата	Кондинский район, ХМАО–Югра	Стадия	Лист	Листов
					2018		ЭП	1	4
						Ситуационный план	Управление архитектуры и градостроительства		

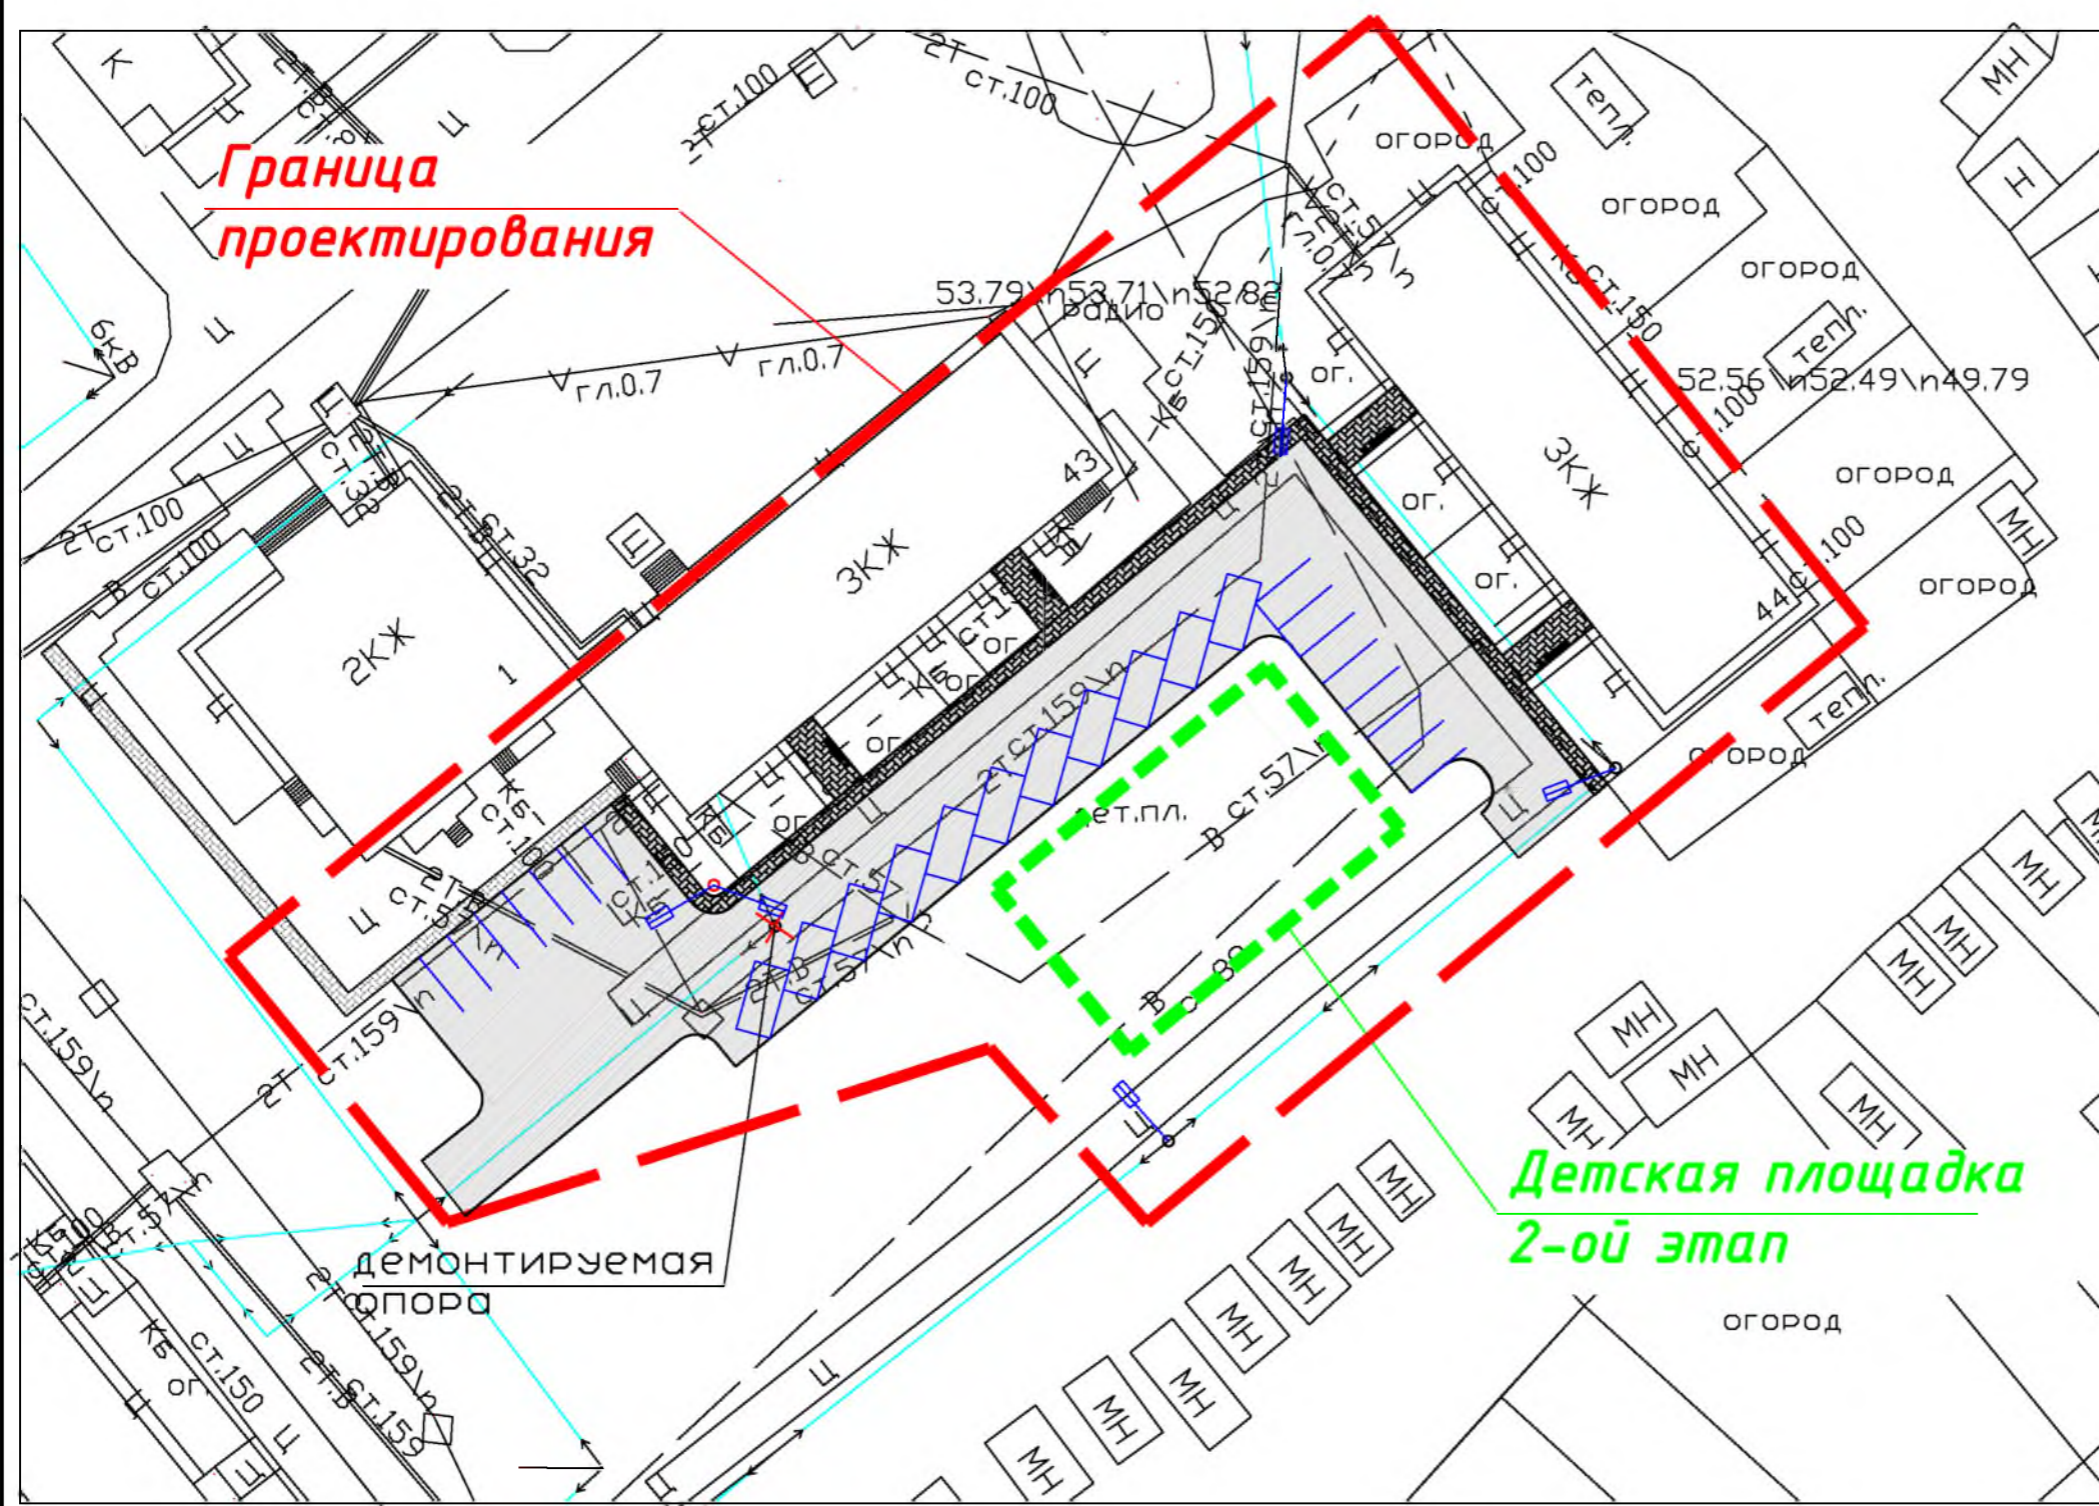


Условные обозначения

Обозначения	Наименование	Прим-е
	Ремонтируемый проезд	s=1077м2
	Тротуарная плитка	s=177м2
	Консольный светильник	5 шт.
	Опора ЛЭП ж/б	1 шт.
	Скамья	4 шт.
	Урна	4 шт.

Конструкция тротуара из плитки


- Плитка тротуарная
ГОСТ 17608-91*, h=0,06м
- Песко-цементная смесь, h=0,05м
- Песок по ГОСТ8736-93*, h=0,10м
- Щебень по ГОСТ8267-93*, h=0,15м
- Уплотненный грунт

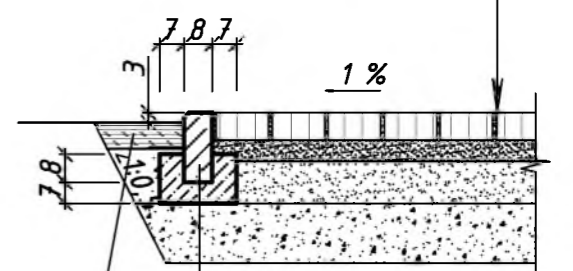

БР 100.20.08 ГОСТ 6665-91
Бетон В 15 ГОСТ 10268-80

Примечание:
 Проектом запланировано обустройство дворовой территории жилых домов, расположенных по адресам д. Ушья, ул. Лесная 1, 43, 44.
 Перечень работ включает в себя: Ремонт дворовых проездов в том числе тротуаров, установку скамеек и урн у подъездов домов, устройство освещения внутри двора.

					Дизайн проект				
					Обустройство дворовой территории многоквартирным домом по ул. Лесная д.1, д.43, д.44 в г. Ушья.				
Изм.	Кол.уч.	Лист	№ док.	Подпись	Дата	ХМАО— Югра, Кондинский район,	Стадия	Лист	Листов
					2019		ЭП	2	4
Общий план							Управление архитектуры и градостроительства		

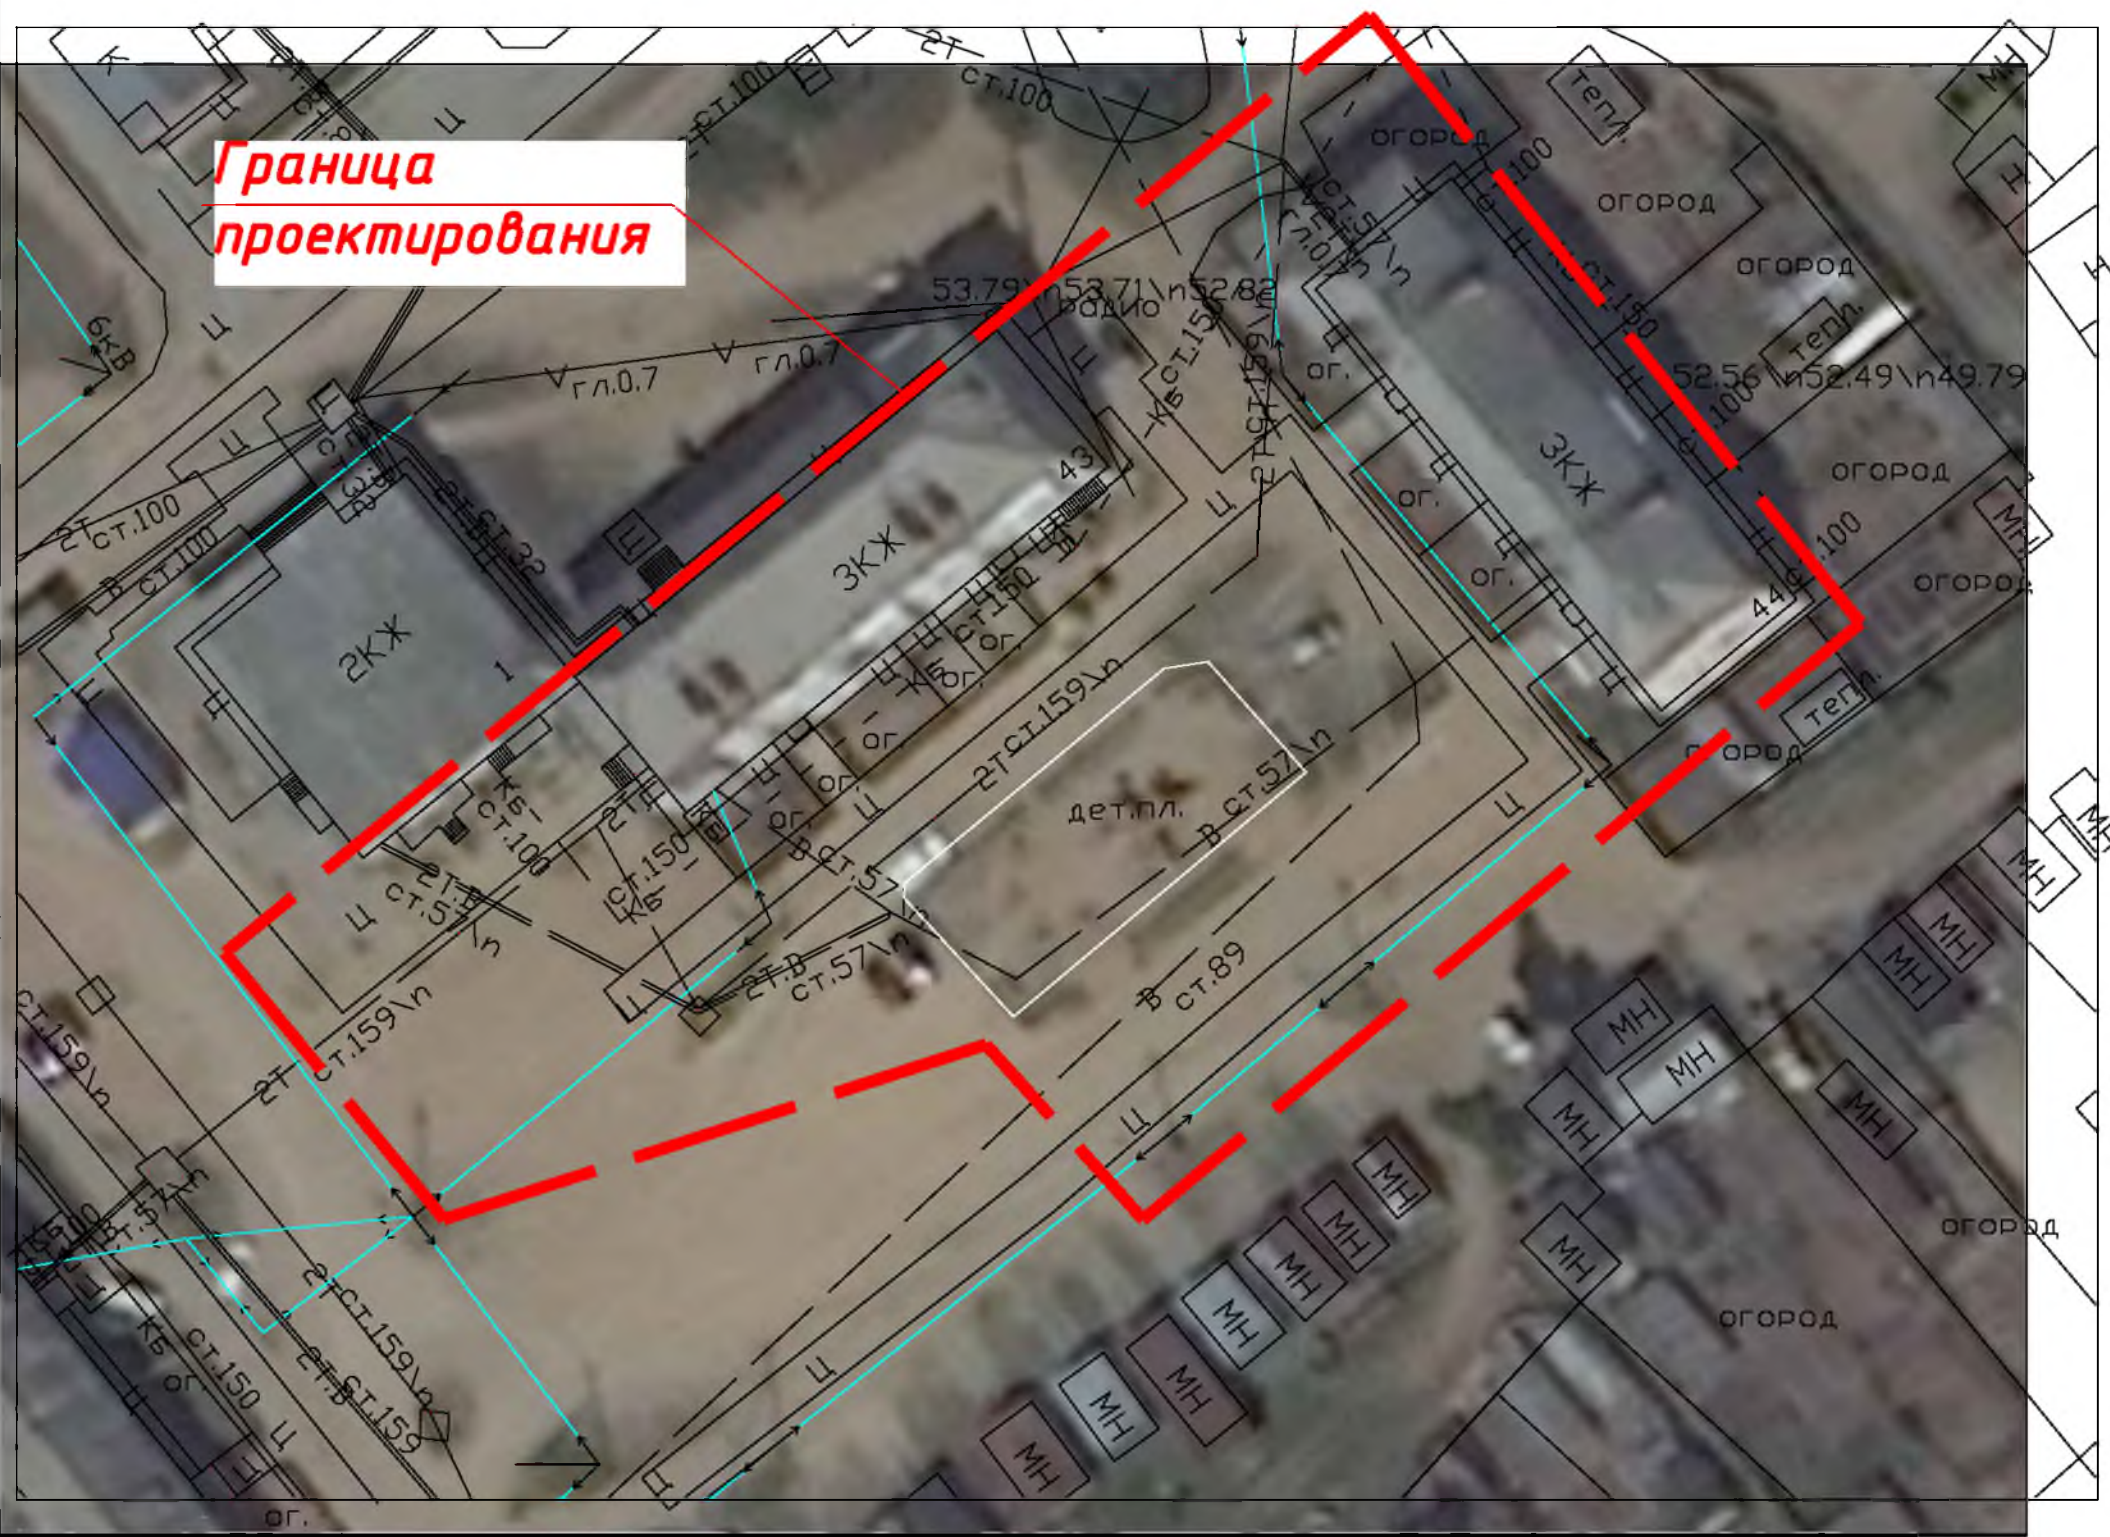


Граница проектирования

М 1:500

Примечание:
 Существующие внутридворовые проезды и тротуары требуют ремонта, освещения дворовой территории отсутствует.

					Дизайн проект				
					Обустройство дворовой территории многоквартирных домов по ул. Лесная д.1, д.43, д.44 в г. Ушья.				
Изм.	Кол.уч.	Лист	№ док.	Подпись	Дата	ХМАО–Югра, Кондинский район,	Стадия	Лист	Листов
					2019		ЭП	3	4
					Схема благоустройства территории до проведения работ		Управление архитектуры и градостроительства		

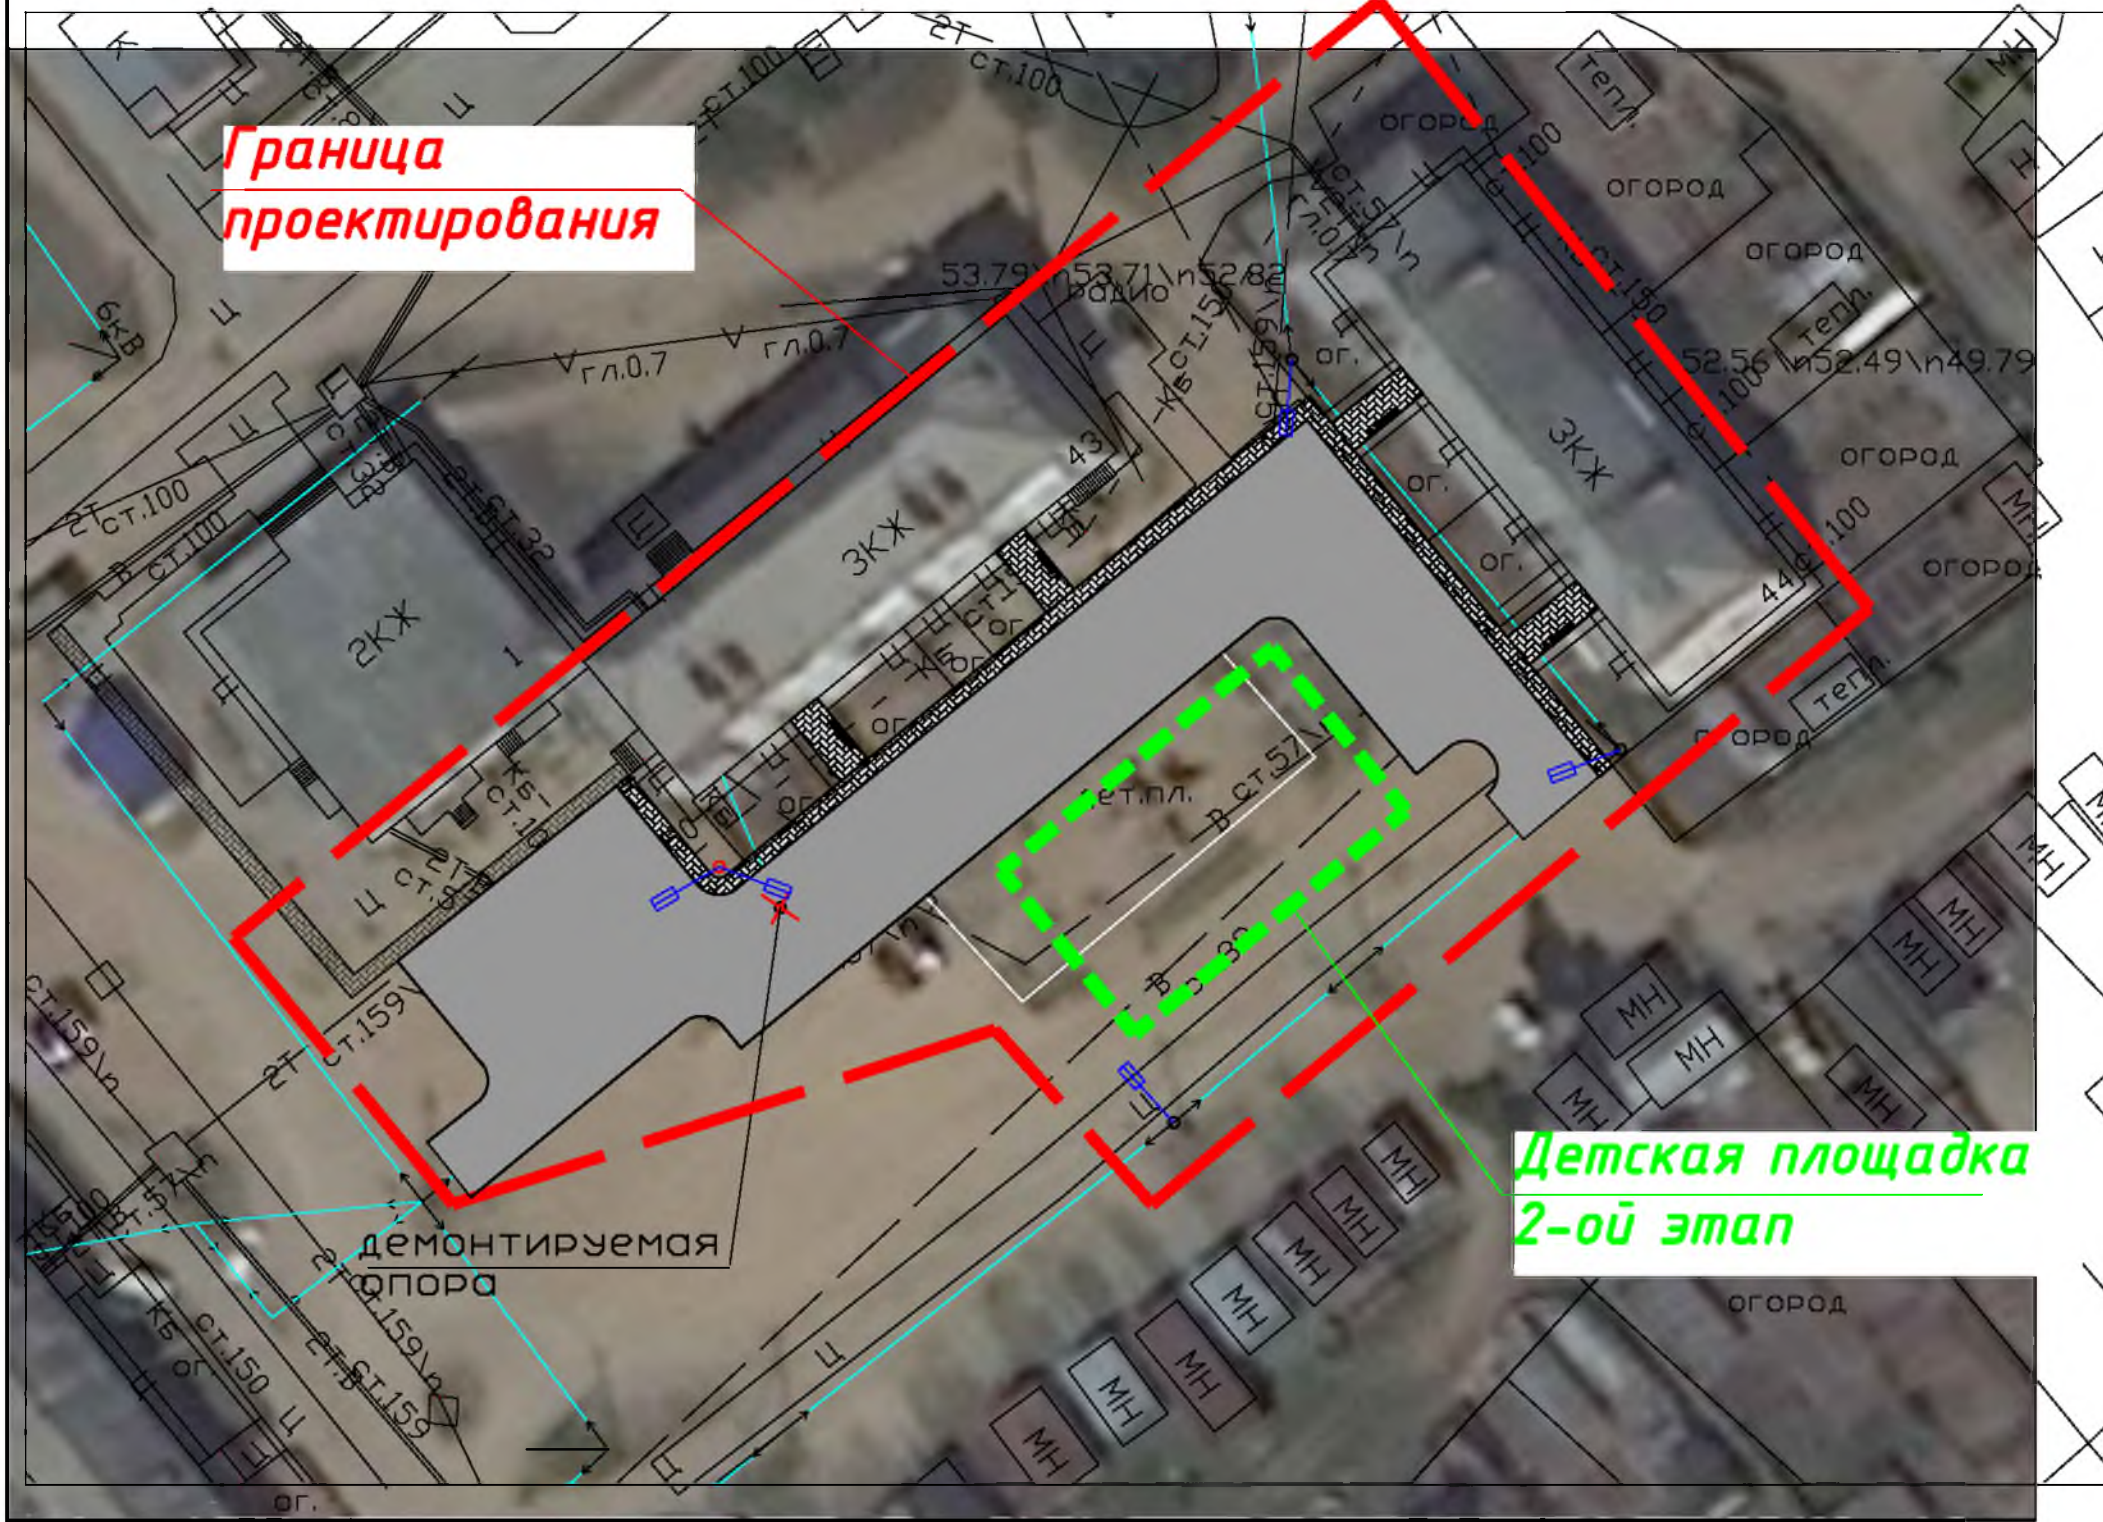

Граница проектирования

Детская площадка 2-ой этап

демонтируемая опора

Условные обозначения

Обозначения	Наименование	Прим-е
	Ремонтируемый проезд	s=1077м2
	Тротуарная плитка	s=177м2
	Консольный светильник	5 шт.
	Опора ЛЭП ж/б	1 шт.
	Скамья	4 шт.
	Урна	4 шт.

М 1:500

					Дизайн проект				
					Обустройство дворовой территории многоквартирных домов по ул. Лесная д.1, д.43, д.44 в г. Ушья.				
Изм.	Кол.уч	Лист	№ док.	Подпись	Дата	ХМАО– Югра, Кондинский район,	Стадия	Лист	Листов
					2019		ЭП	4	4
Схема благоустройства территории после проведения работ							Управление архитектуры и градостроительства		