

Управление архитектуры и градостроительства  
администрации Кондинского района


Дизайн проект

Обустройство центральной площади  
в пгт. Междуреченский

Кондинский район,  
ХМАО— Югра

пгт. Междуреченский  
2021 год.

## Ситуационный план

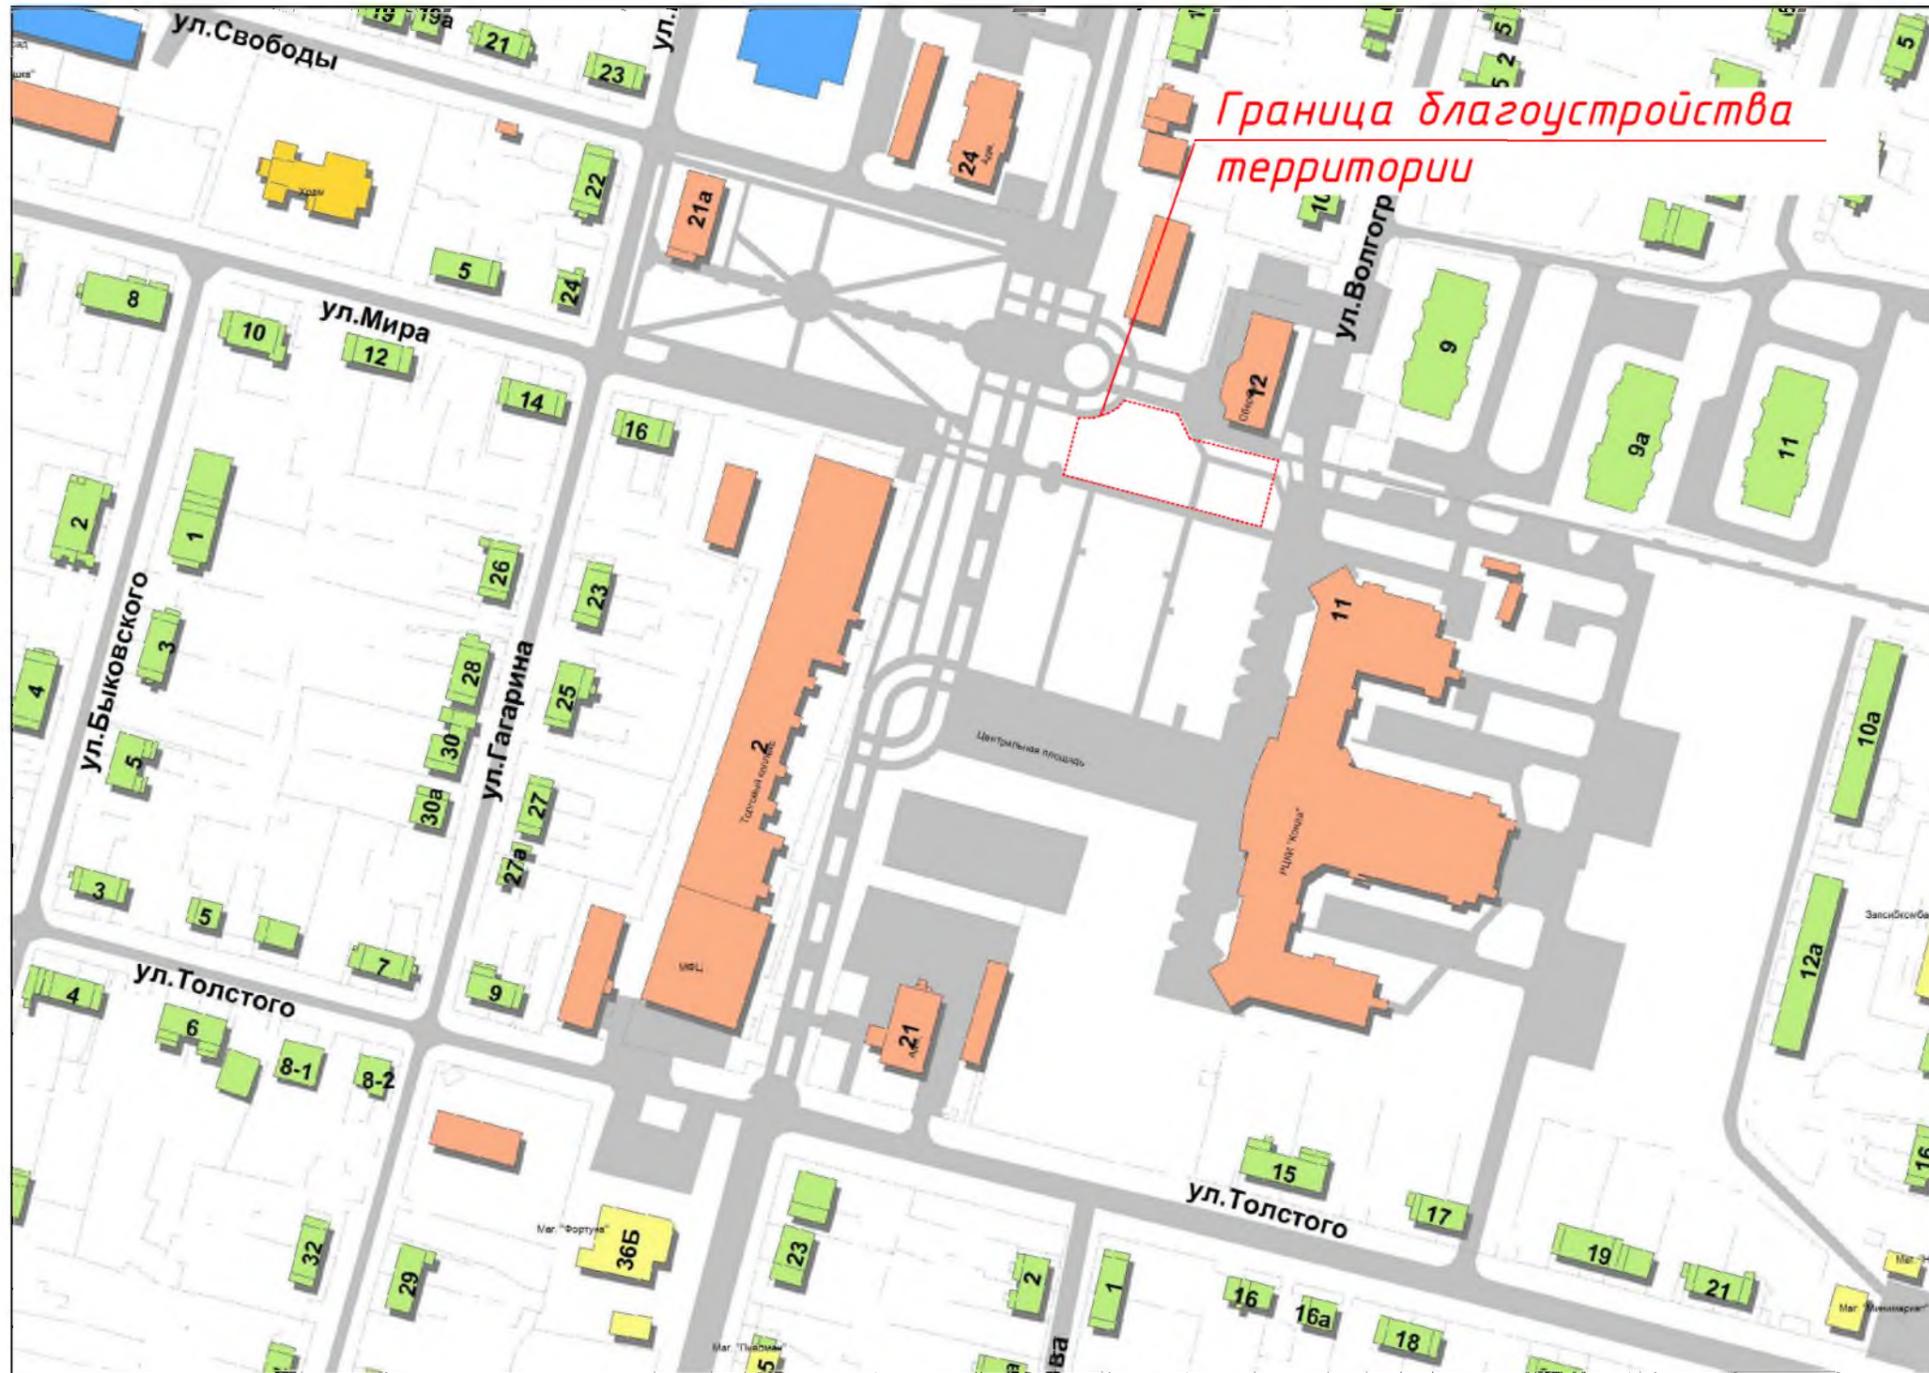

*Примечание:*  
 Обустройство площади создаст условия для комфортного отдыха и пребывания жителей и гостей в центральной части пгт. Междуреченский, а также дополнит общую концепцию развития благоустройства населенного пункта.


					Дизайн проект					
					Обустройство центральной площади в пгт. Междуреченский					
Изм.	Код.уч.	Лист	№ док.	Подпись	Дата	Кондинский район, ХМАО– Югра		Стадия	Лист	Листов
					2021			ЭП	1	4
					Ситуационный план М 1:2000		Управление архитектуры и градостроительства			



**Условные обозначения**

Обозначения	Наименование	Прим-е
	Обустройство тротуаров	s= 284м2 (185/119)
	из тротуарной плитки	
	Тротуар демонтируемый	s= 78м2
	Торшерный светильник	3 шт.
	Кабель в траншее 0,4 кВ	52 м.п.
	Клумба цветочная КВ-131 (каталог Авен)	1 шт.
	Скамья радиальная С-197 (каталог Авен)	1 шт.
	Скамья радиальная С-197, l=2,5м (каталог Авен)	2 шт.
	Скамья радиальная С-197, l=2,0м (каталог Авен)	2 шт.
	Урна бет.	6 шт.
	Велопарковка ВП-2 (каталог Авен)	2 шт.
	Скамья (кресло) Л-13 (каталог Авен)	6 шт.
	Арт-объект стела "Я люблю Междуреченский"	сущ.

- Плитка тротуарная
- ГОСТ 17608-91\*, h=0,06м
- Песко-цементная смесь, h=0,05м
- Песок по ГОСТ 8736-93\*, h=0,10м
- Щебень по ГОСТ 8267-93\*, h=0,15м
- Уплотненный грунт

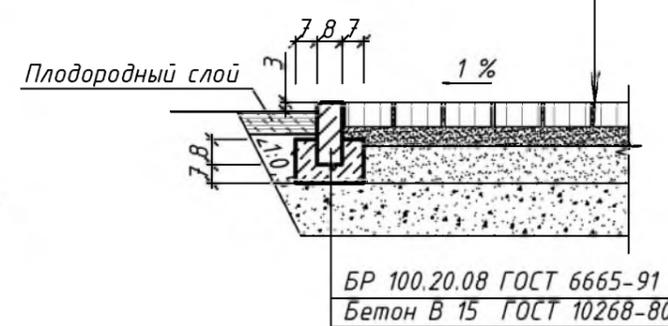

**Примечание:**  
Работы по благоустройству общественной территории включают в себя: устройство тротуаров, устройство освещения, озеленение территории, установку малых архитектурных форм, скамеек и урн.

					Дизайн проект				
					Обустройство центральной площади в пгт. Междуреченский				
Изм.	Код уч.	Лист	№ док.	Подпись	Дата	Кондинский район, ХМАО-Югра	Стадия	Лист	Листов
					2021		ЭП	2	4
План благоустройства территории							Управление архитектуры и градостроительства		



Скамья радиальная



Скамья радиальная



Нестационарный объект



Велопарковка



Клумба цветочная



Скамья (кресло)

Дизайн проект					
Обустройство центральной площади в пгт. Междуреченский					
Изм.	Код.уч.	Лист	№ док.	Подпись	Дата
					2021
Кондинский район, ХМАО– Югра				Стадия	Лист
				ЭП	3
Визуализация благоустройства территории				Листов	4
				Управление архитектуры и градостроительства	



					Дизайн проект				
					Обустройство центральной площади в пгт. Междуреченский				
Изм.	Кол.уч.	Лист	№ док.	Подпись	Дата	Стадия	Лист	Листов	
					2021	Кондинский район, ХМАО– Югра	ЭП	4	4
						Визуализация благоустройства территории	Управление архитектуры и градостроительства		