


ВАРИАНТ 1

Условные обозначения

Обозначения	Наименование	Прим-е
	Ограждение площадок мет.	222 м.п.
	Покрытие площадок	S=1000м2
	Опора освещения с консольным светильником	2 шт.
	Кабель 0,4кВ, в траншее	514 м.п.
	Светильник торшерный	8 шт.

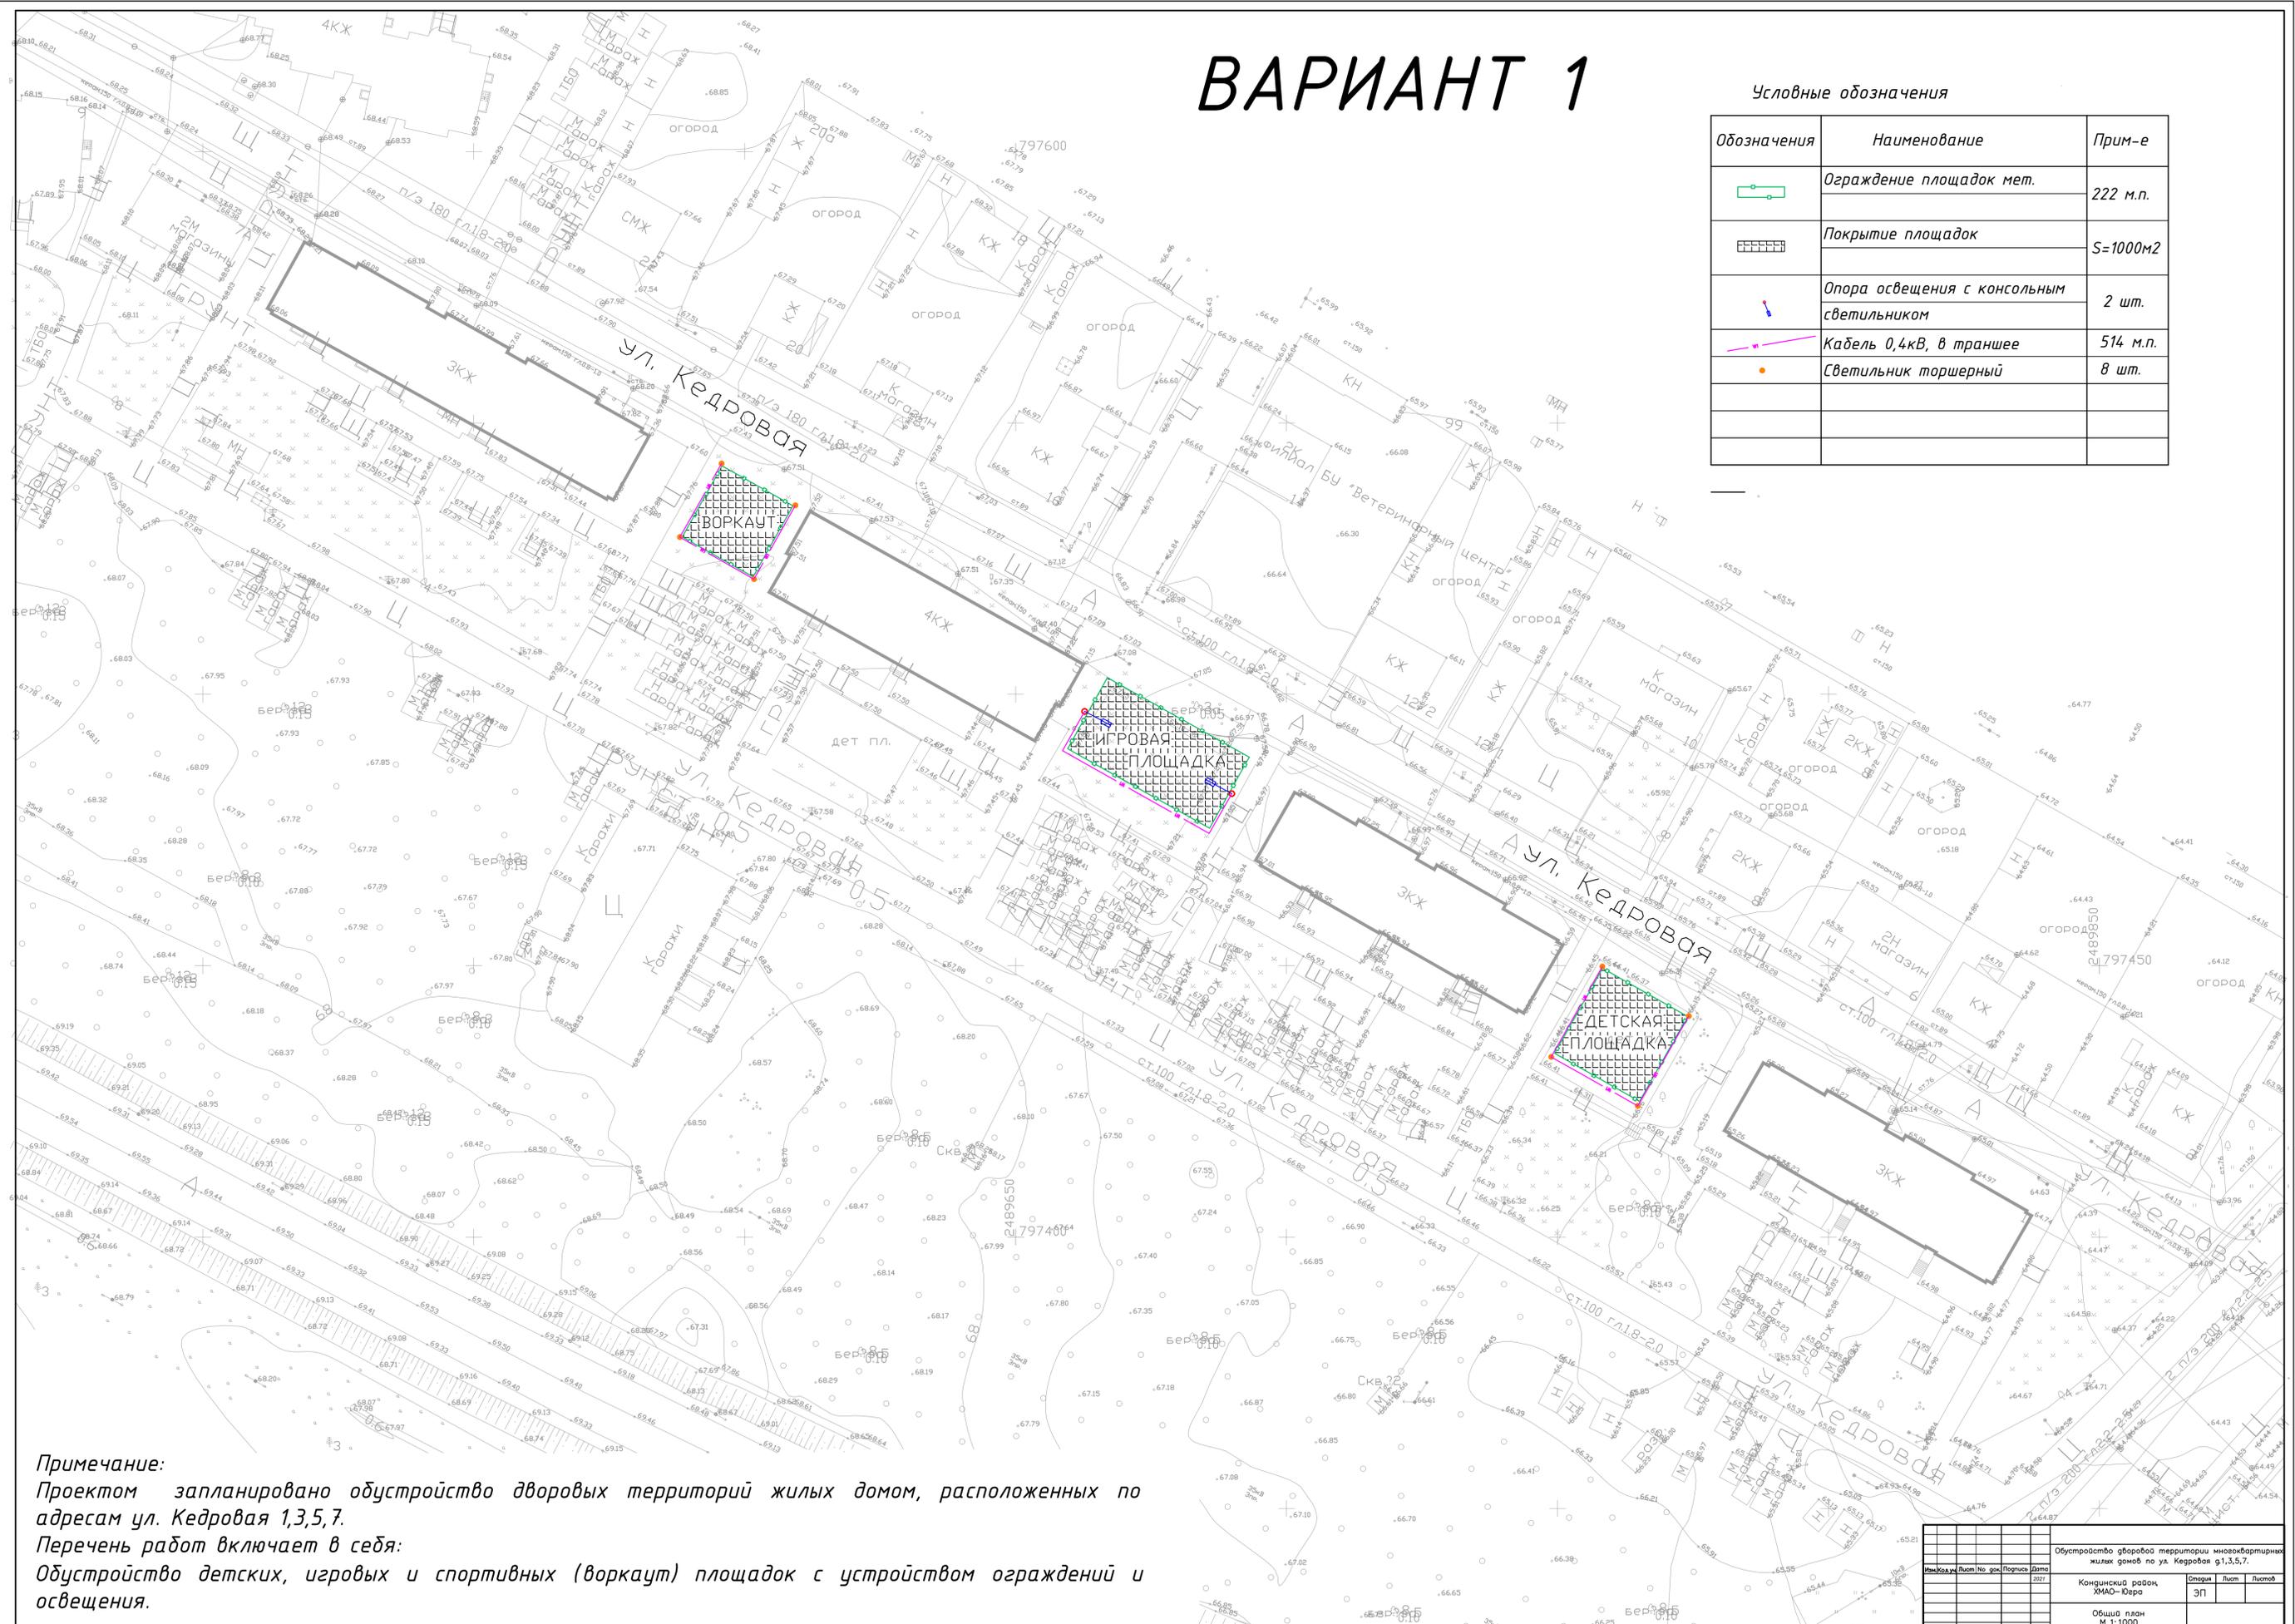

Примечание:
 Проектом запланировано обустройство дворовых территорий жилых домов, расположенных по адресам ул. Кедровая 1,3,5,7.
 Перечень работ включает в себя:
 Обустройство детских, игровых и спортивных (воркаут) площадок с устройством ограждений и освещения.

Имя	Код	Лист	№	год	Подпись	Дата	Обустройство дворовых территорий многоквартирных жилых домов по ул. Кедровая д.1,3,5,7.
						2011	
							Кондицкий район, ХМАО – Югра
							ЭП
							Общий план М 1:1000