

Управление архитектуры и градостроительства
администрации Кондинского район


Дизайн проект

Обустройство общественной
территории "Сквер в с. Чантырья"

Кондинский район,
ХМАО— Югра


пгт. Междуреченский
2019 год.

Центральная часть с. Чантрыя

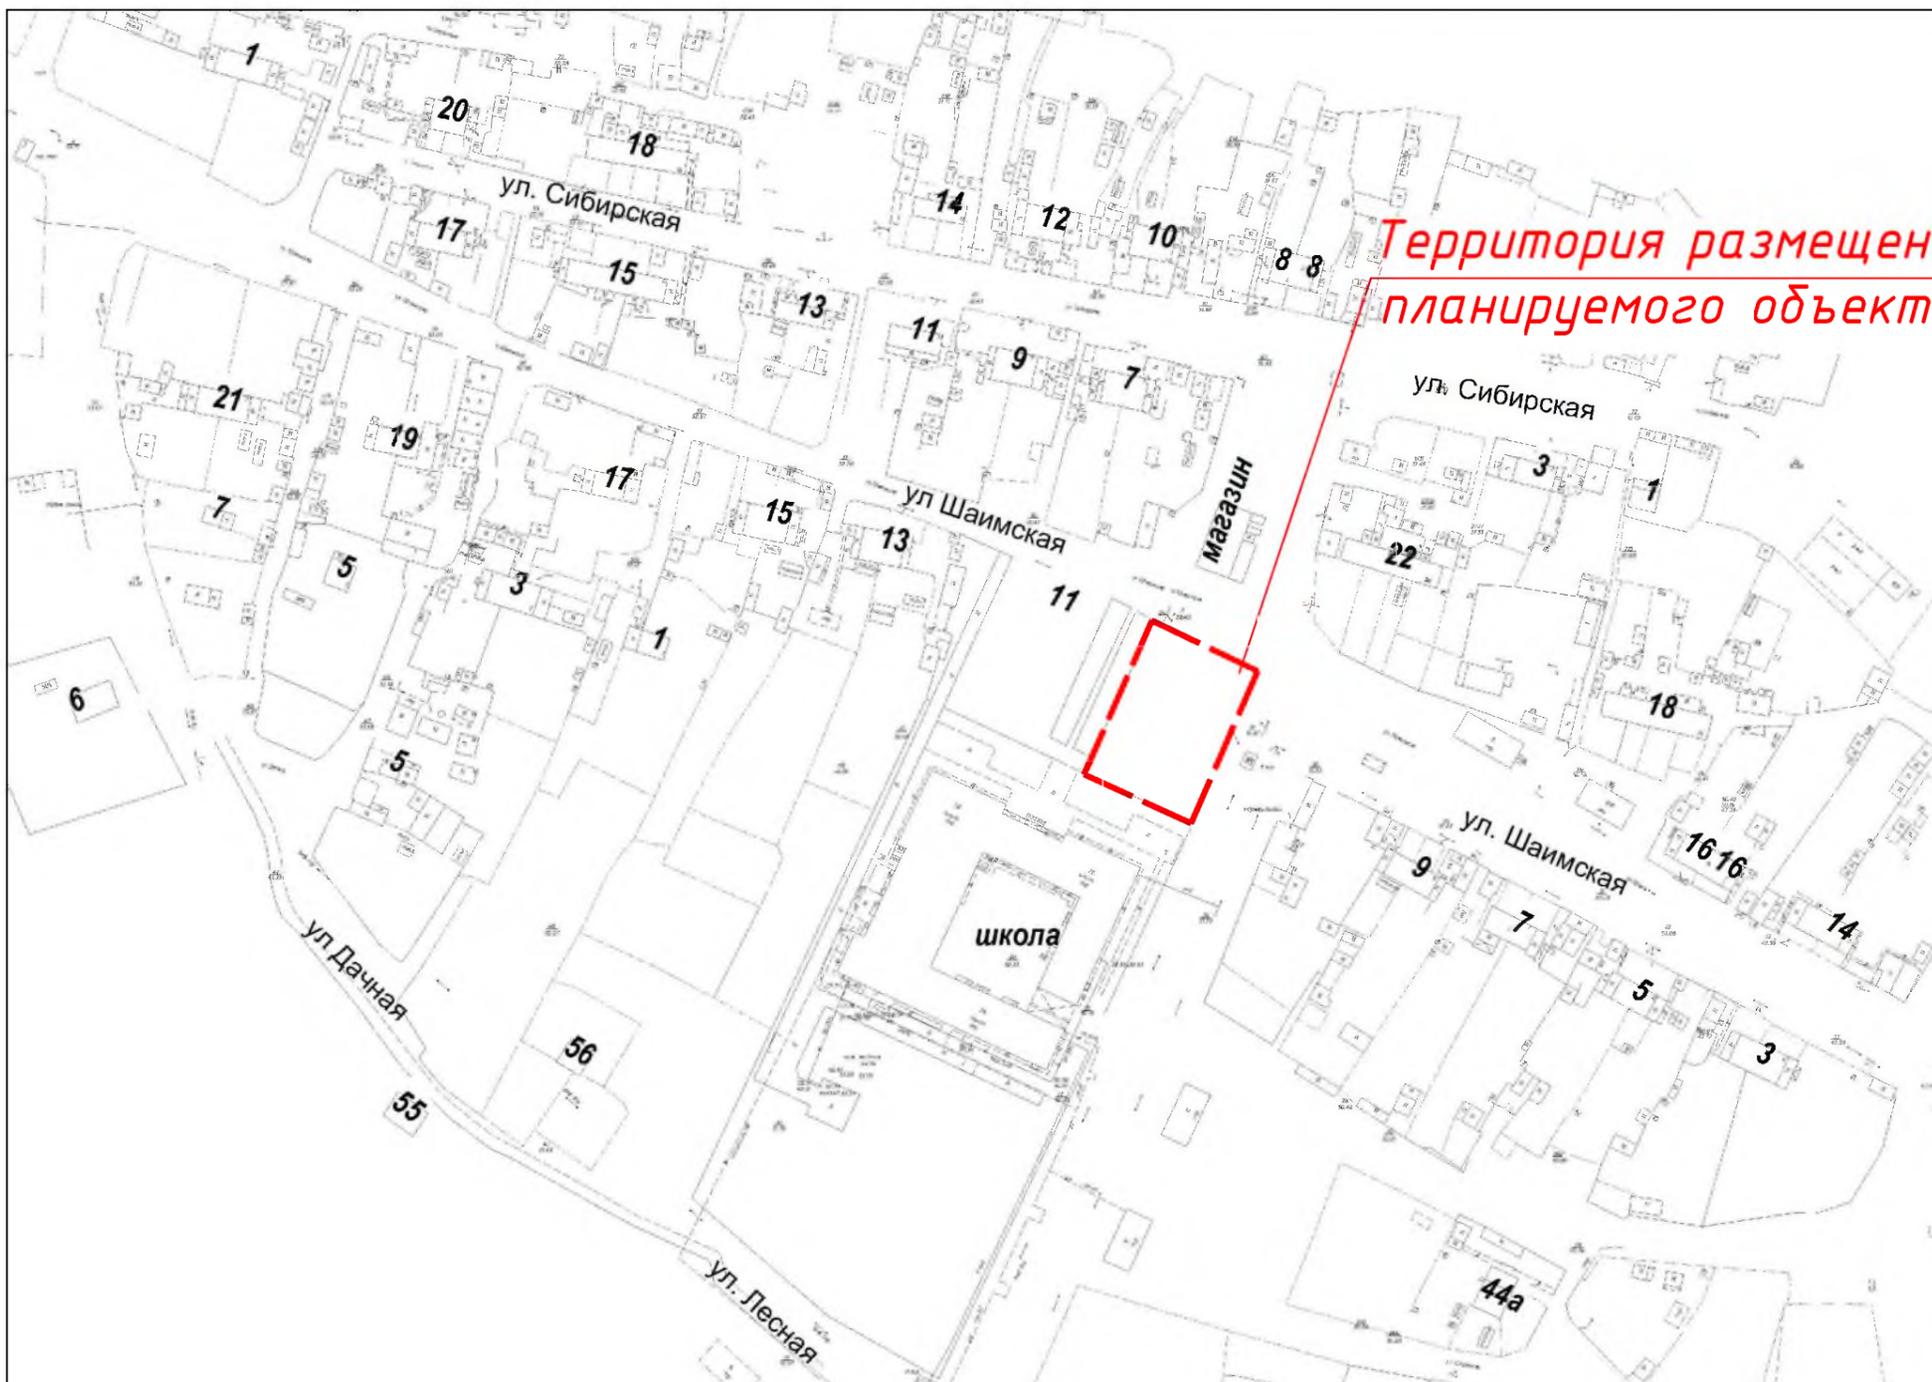

Территория размещения
планируемого объекта

					Дизайн проект				
					Обустройство общественной территории "Сквер в с. Чантрыя"				
Изм.	Кол.уч.	Лист	№ док.	Подпись	Дата	Кондинский район, ХМАО– Югра	Стадия	Лист	Листов
					2018		ЭП	1	4
					Ситуационный план		Управление архитектуры и градостроительства		

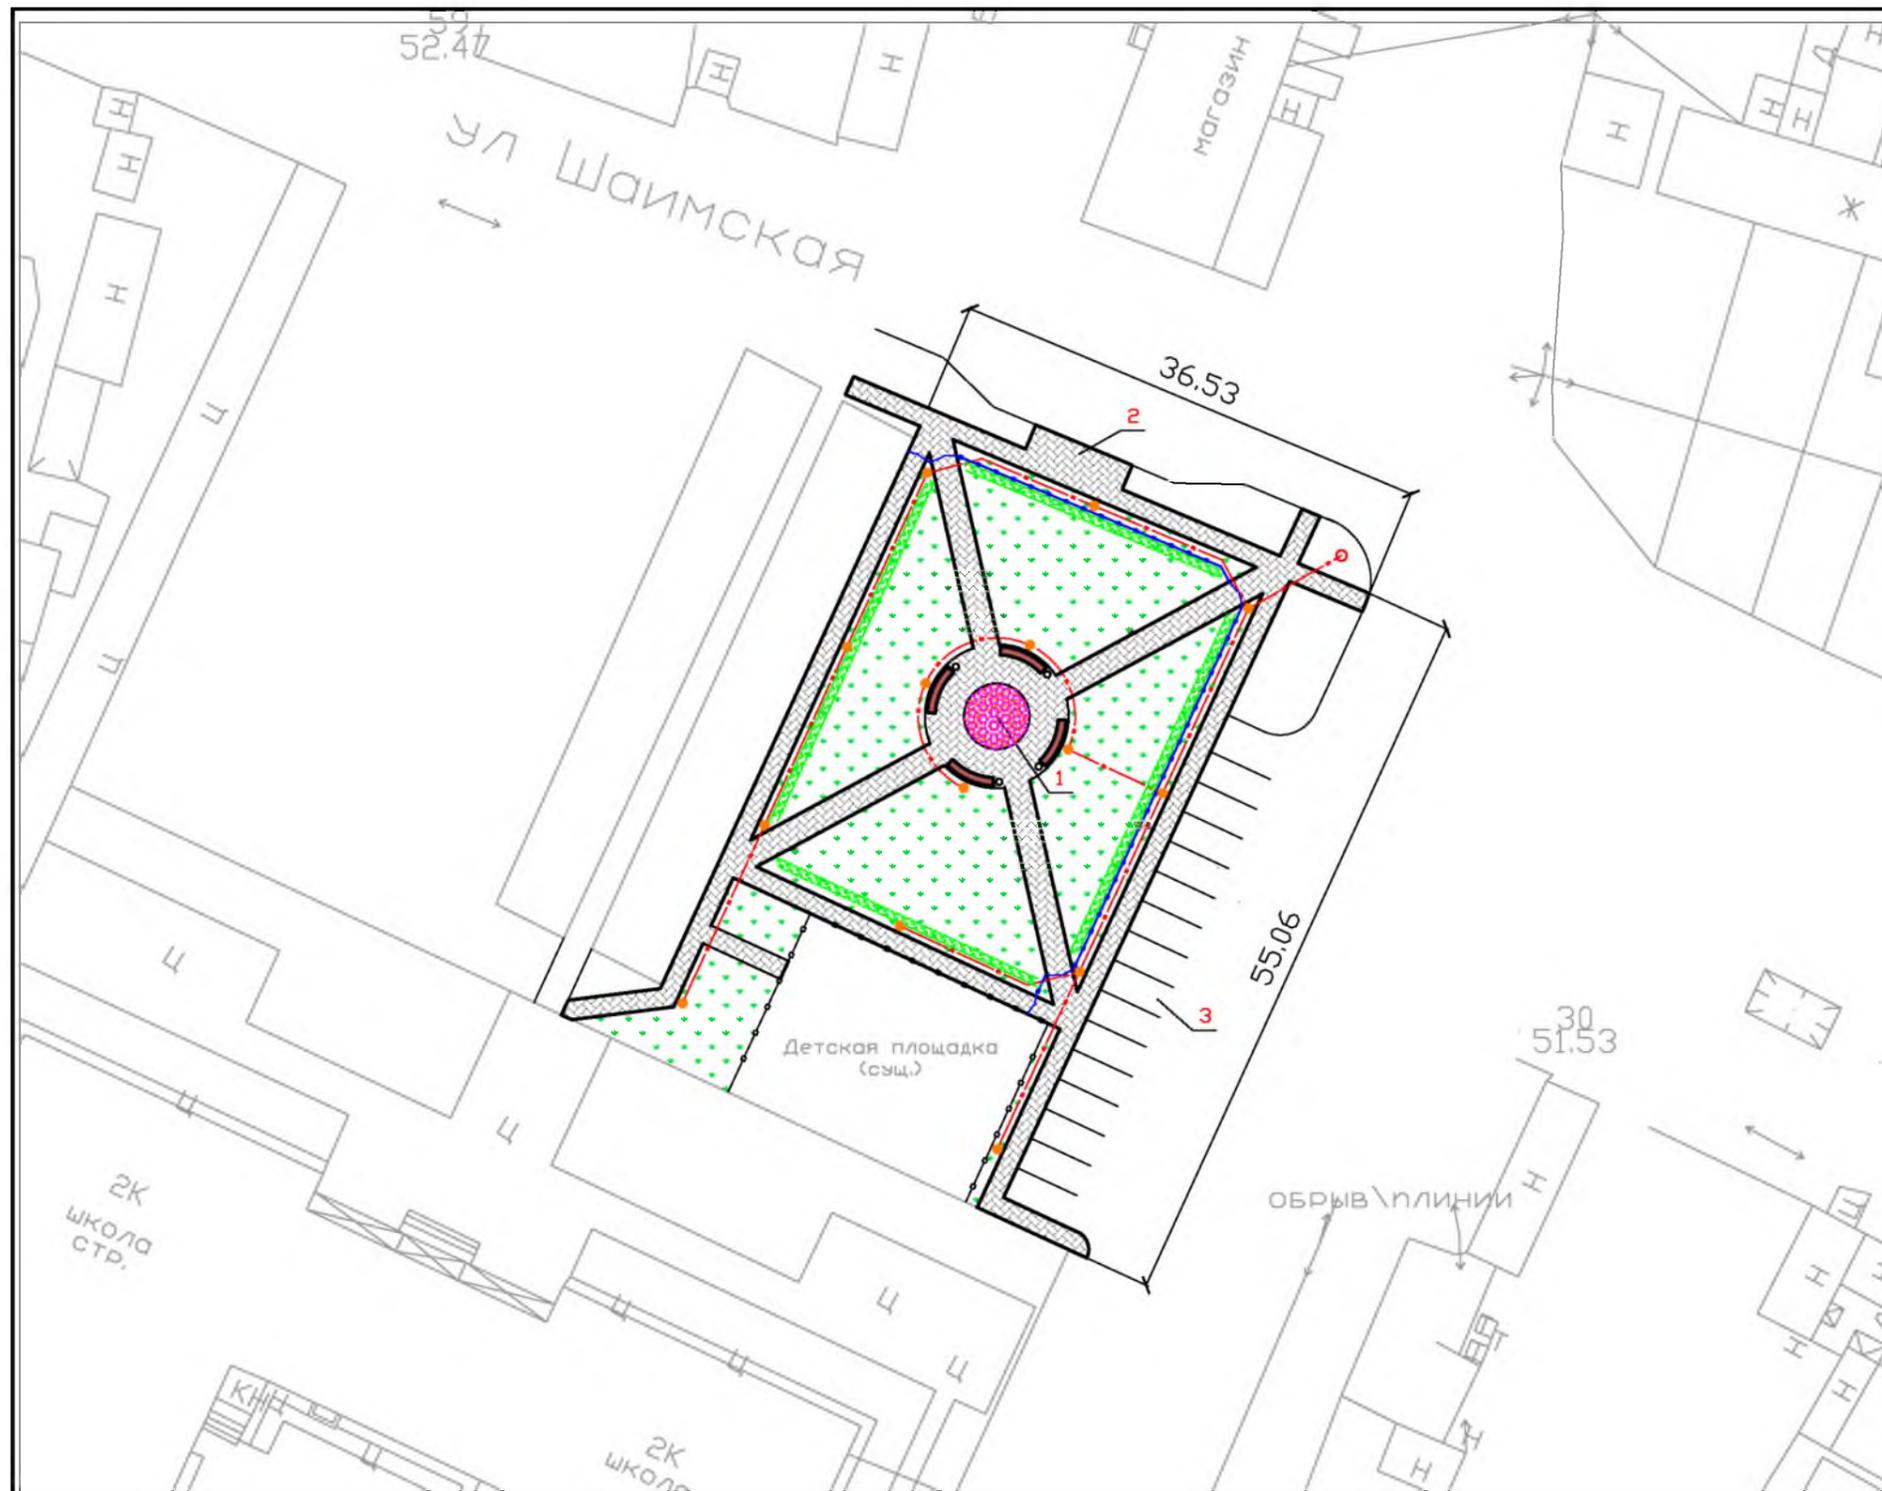

Условные обозначения


Обозначения	Наименование	Прим-е
●	Опора освещения с одинарным кронштейном и светильником	14 шт.
—	Кабель 0,4 кВ, в траншее	l=180 м.п.
■	Тротуарная плитка	s=520м2
■	Озеленение территории	s=865м2
—	Живая изгородь из кизильника	l=100 м.п.
—	Скамья	4 шт.
●	Чрна	4 шт.
—	Ограждение мет h=0,8м	l=66 м.п.

Экспликация объектов

№	Наименование	Прим-е
1	Цветочная клумба	
2	Парковка	
3	Остановка	

Конструкция тротуара из плитки

Плитка тротуарная
 ГОСТ 17608-91*, h=0,06м
 Песко-цементная смесь, h=0,05м
 Песок по ГОСТ8736-93*, h=0,10м
 Щебень по ГОСТ8267-93*, h=0,15м
 Уплотненный грунт

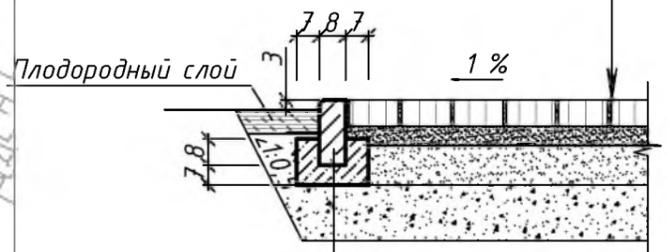

БР 100.20.08 ГОСТ 6665-91
 Бетон В 15 ГОСТ 10268-80

Изм. Кол. уч.					Лист					
№	Лист	№ док.	Подпись	Дата						
				2019						
					Кондинский район, ХМАО-Югра			Стадия	Лист	Листов
					Общий план			ЭП	2	4
								Управление архитектуры и градостроительства		

Перв. примен.

Справ. №



Подп. и дата

Взам. инв. №

Инв. № дубл.

Подп. и дата

Инв. № подл.

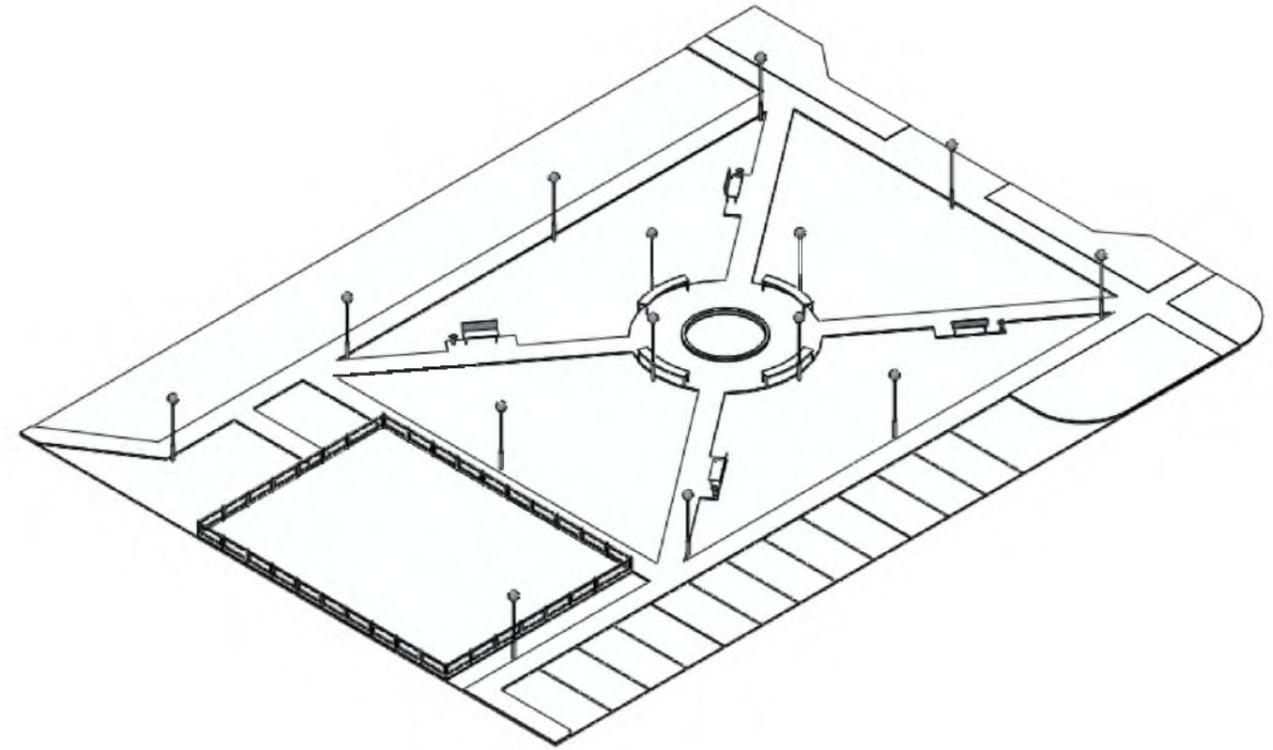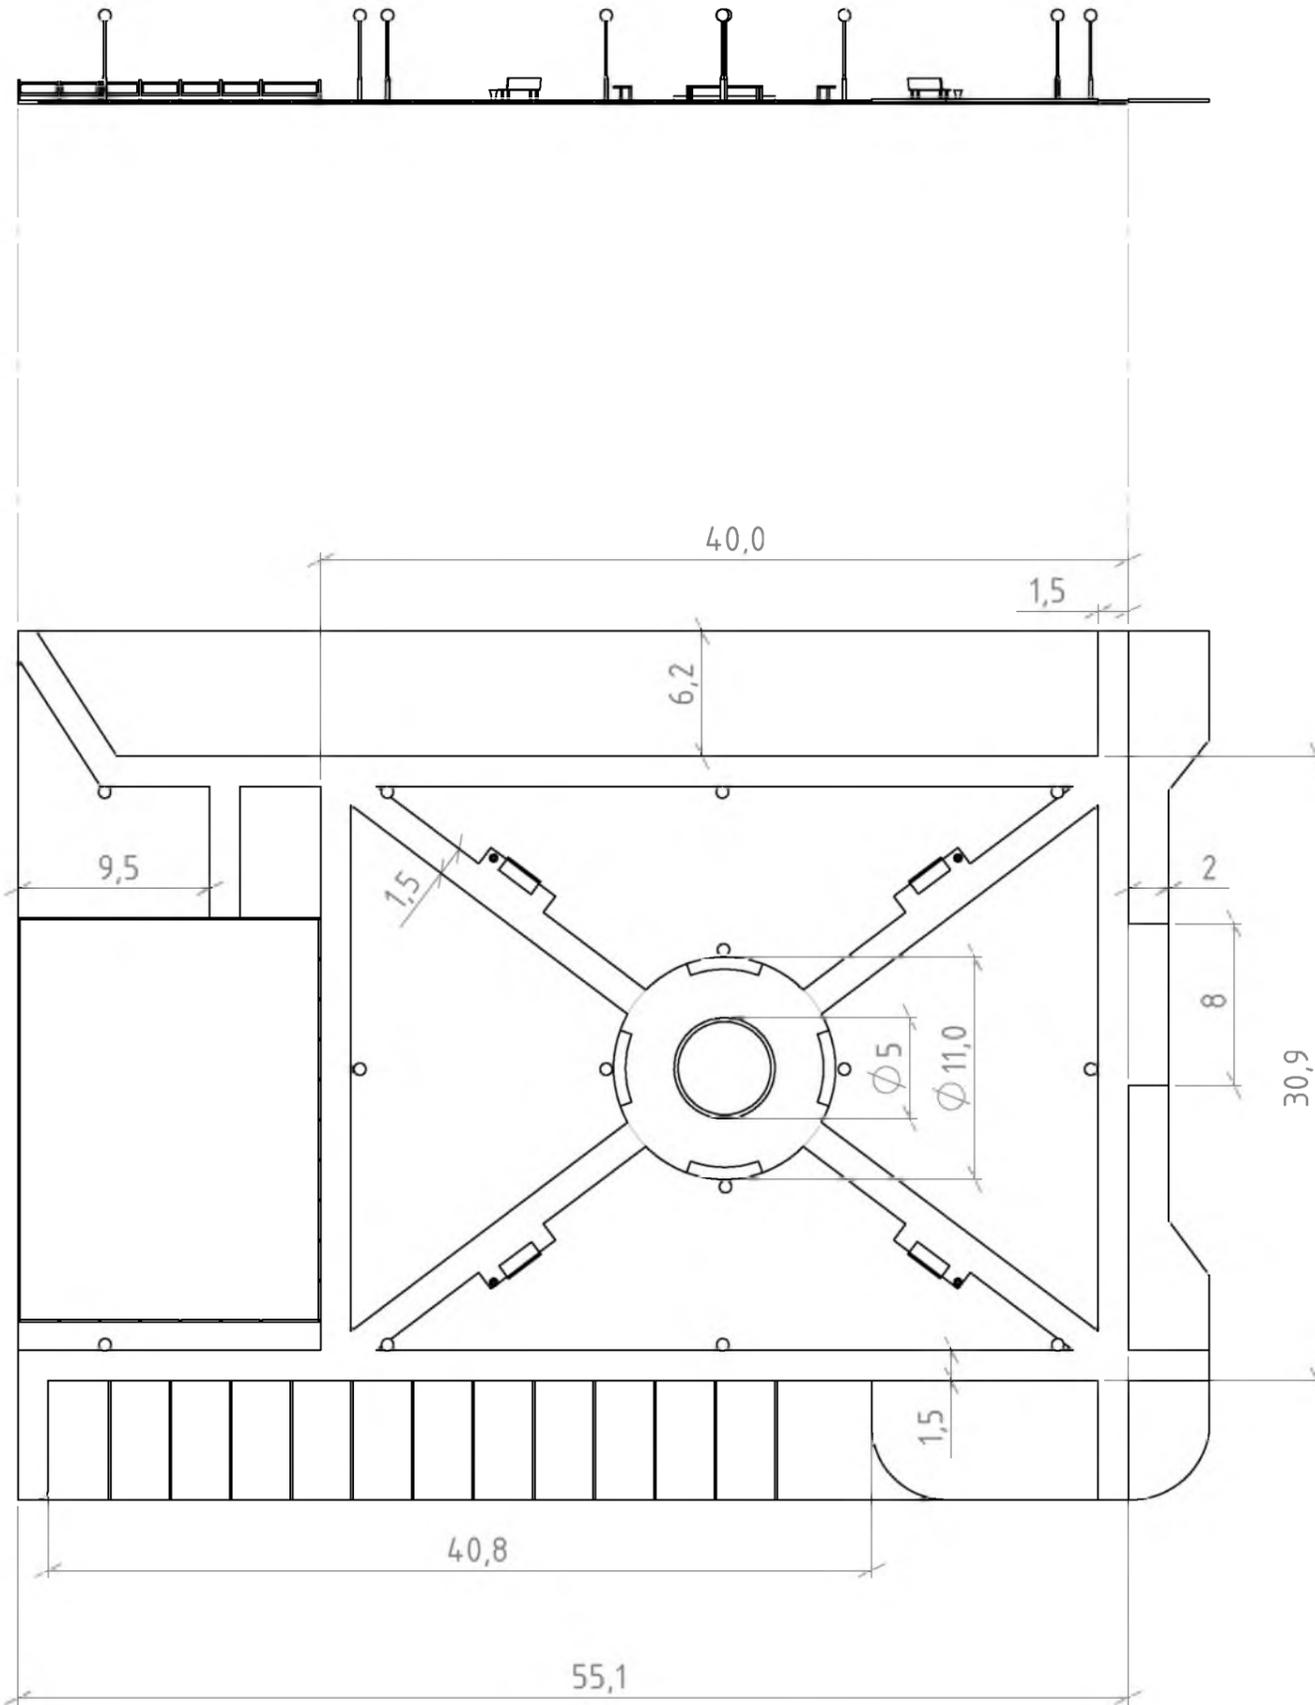

Изм	Лист	№ докум.	Подп.	Дата	Обустройство общественной территории "Сквер в с. Чантырья"	Лит.	Масса	Масштаб	
Разраб.									
Пров.									
Т. контр.						Лист	Листов		
Н. контр.					Общий вид	Управление архитектуры и градостроительства			
Утв.									

