

Управление архитектуры и градостроительства
администрации Кондинского района


Дизайн проект

Обустройство канатного парка
в пгт. Междуреченский

Кондинский район,
ХМАО— Югра

пгт. Междуреченский
2020 год.


Центральная часть пгт. Междуреченский

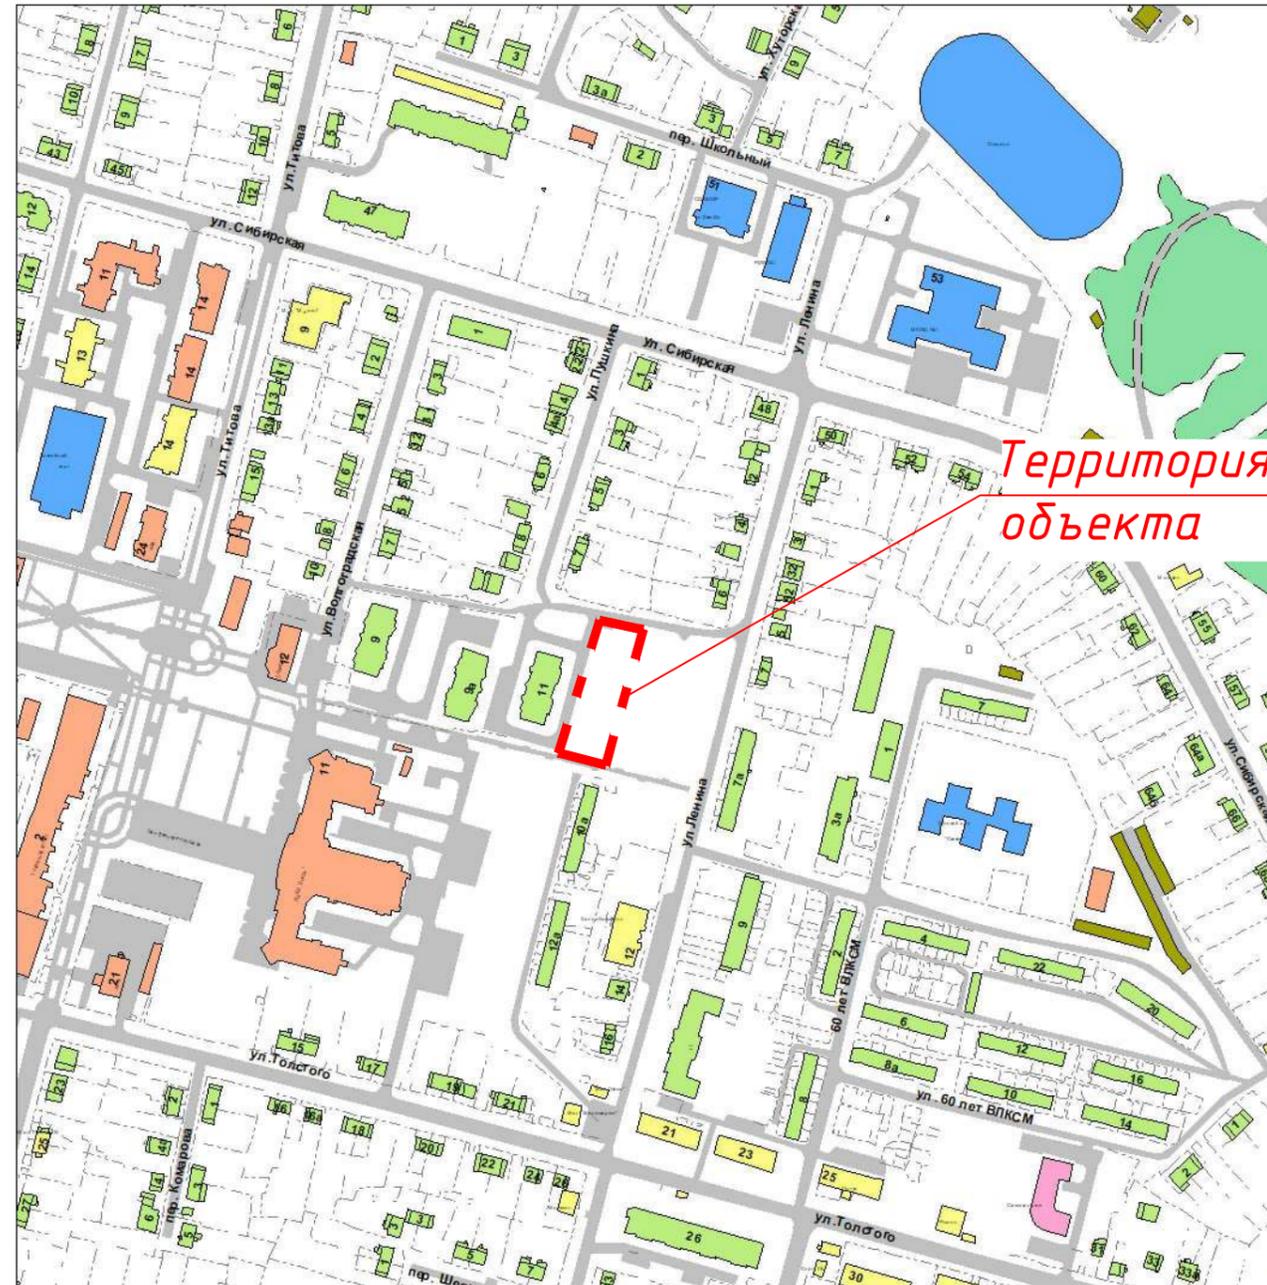

Территория размещения объекта

Примечание:
 Обустройство канатного парка создаст условия для дополнительного физического развития детей разных возрастных групп, в том числе для комфортного пребывания и отдыха жителей в центральной части поселка, а также дополнит общую концепцию развития благоустройства пгт. Междуреченский.

					Дизайн проект				
					Обустройство центральной площади пгт. Мортка				
Изм.	Код.уч.	Лист	№ док.	Подпись	Дата	Стадия	Лист	Листов	
					2020	Кондинский район, ХМАО– Югра	ЭП	1	3
						Ситуационный план	Управление архитектуры и градостроительства		

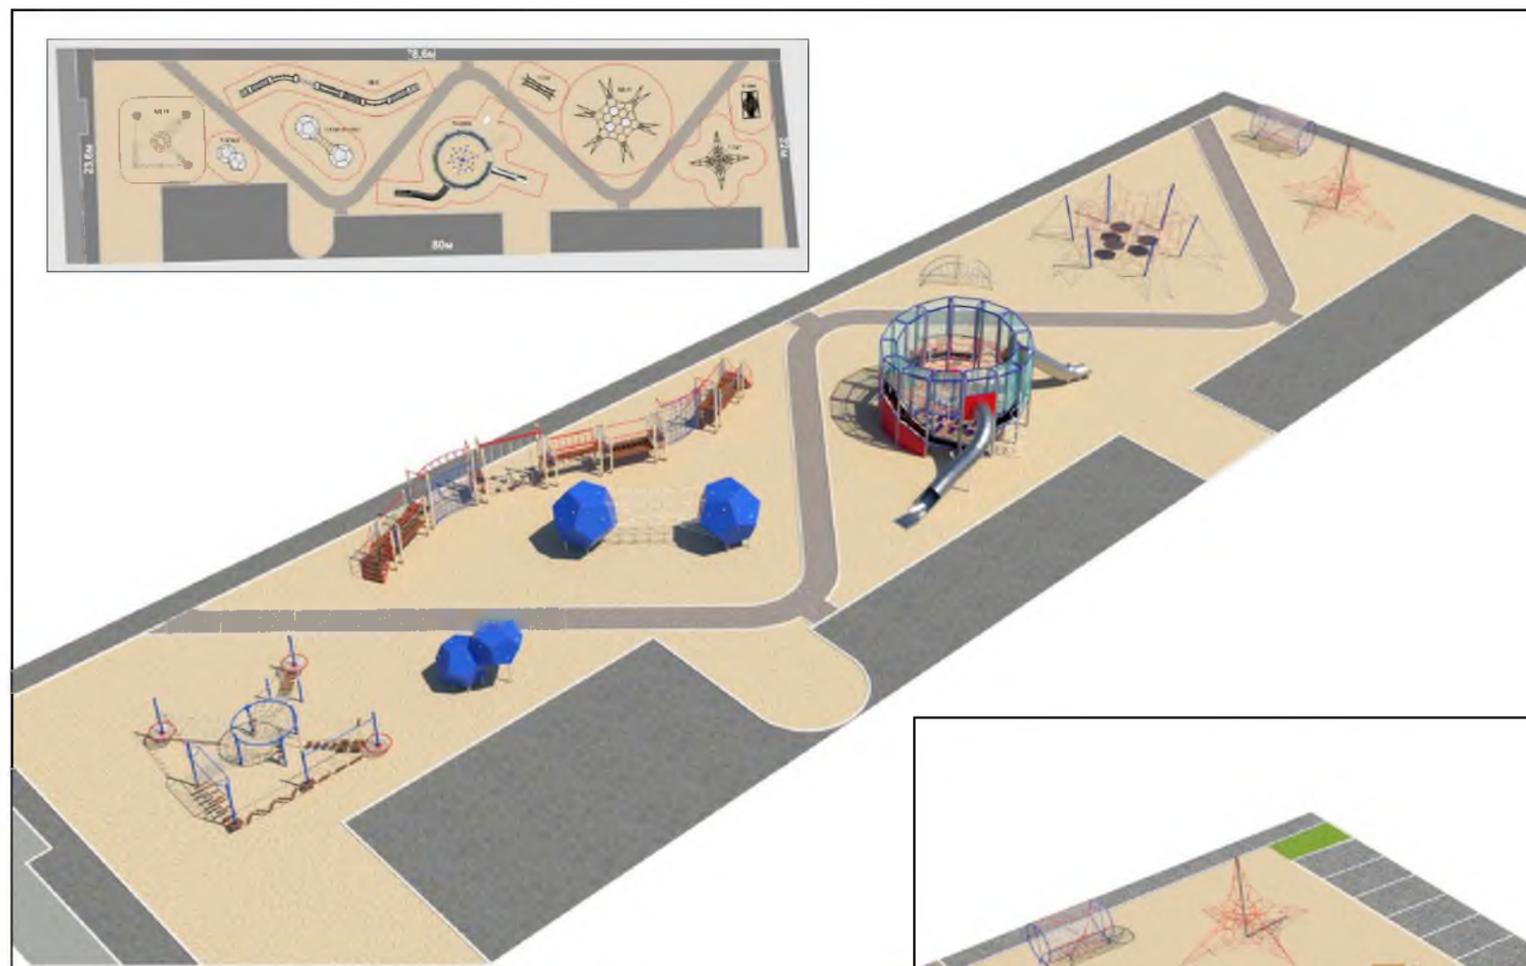

					Дизайн проект					
					Обустройство канатного парка в пгт. Междуреченский					
Изм.	Кол.уч.	Лист	№ док.	Подпись	Дата	Кондинский район, ХМАО– Югра		Стадия	Лист	Листов
					2019			ЭП	2	6
						Общий вид канатного парка		Управление архитектуры и градостроительства		