

Управление архитектуры и градостроительства администрации
Кондинского района


Дизайн проект

Обустройство тротуара по ул. Луначарского в
пгт. Междуреченский "Безопасный маршрут"

Кондинский район,
ХМАО-Югра

пгт. Междуреченский
2022год.

пгт. Междуреченский, ул. Луначарского

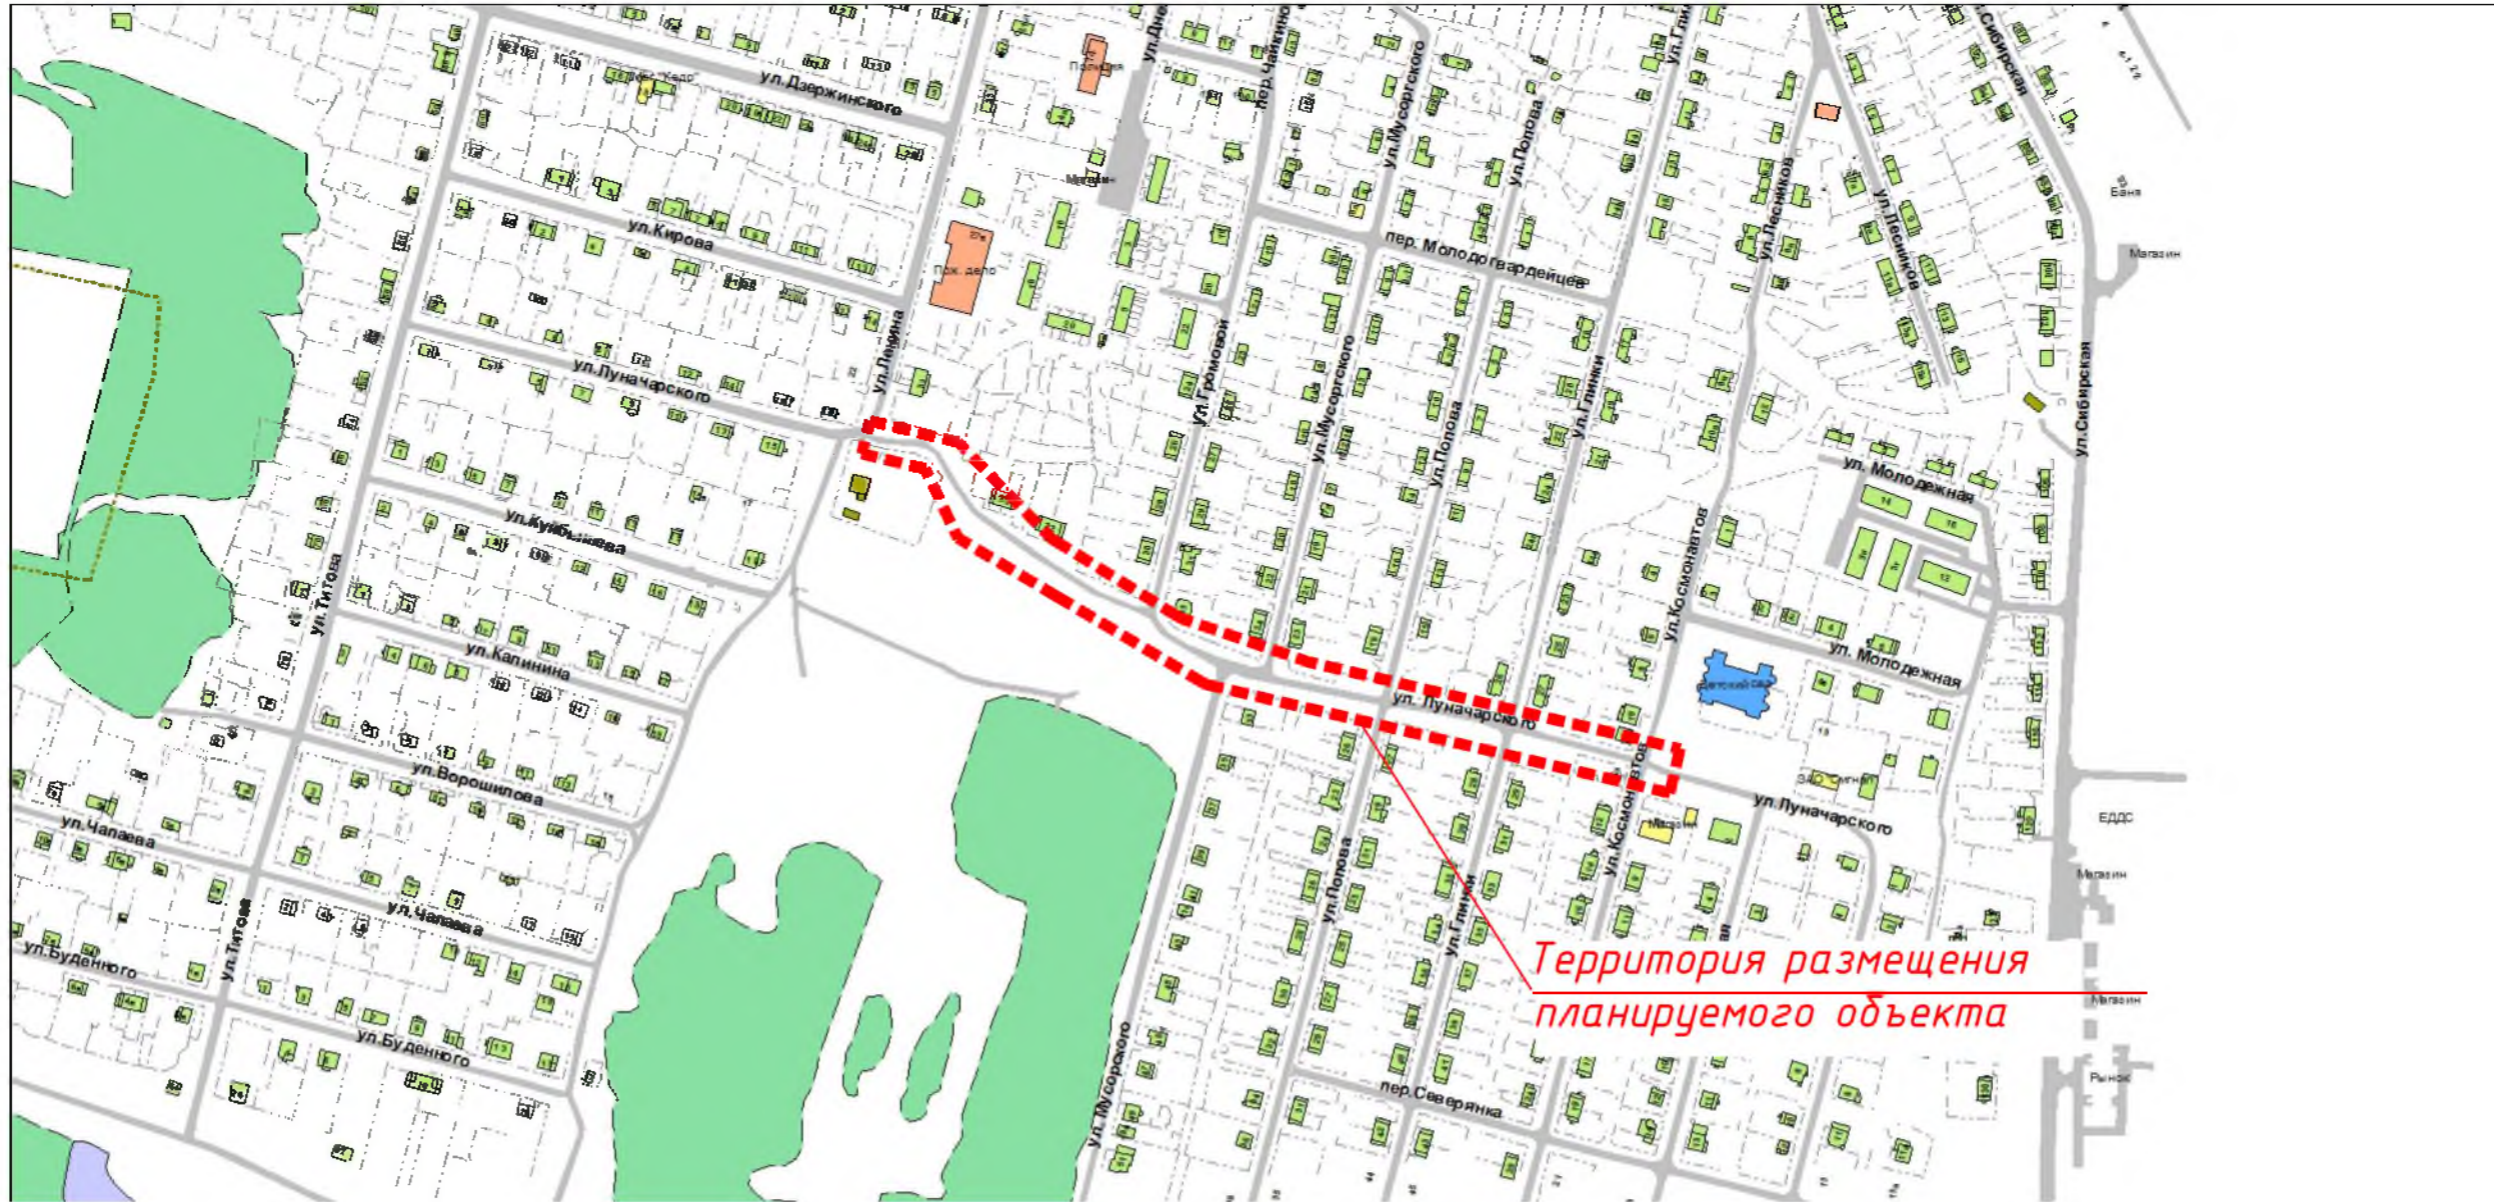


*Территория размещения
планируемого объекта*

Примечание:

Обустройство пешеходной зоны по ул. Луначарского создаст условия для комфортного и безопасного передвижения пешеходов на данной улице, в том числе к детскому саду "Красная Шапочка", а также дополнит общую концепцию развития благоустройства пгт. Междуреченский. Проект включает в себя обустройство тротуара с асфальтобетонным покрытием с организацией пешеходных переходов и устройство уличного освещения проектируемого участка.

					Дизайн проект				
					Обустройство тротуара по ул. Луначарского в пгт. Междуреченский "Безопасный маршрут"				
Изм.	Кол.уч.	Лист	№ вкл.	Подпись	Дата	Кондинский район, ХМАО-Югра	Стадия ЭП	Лист 1	Листов 5
					2022		Управление архитектуры и градостроительства		

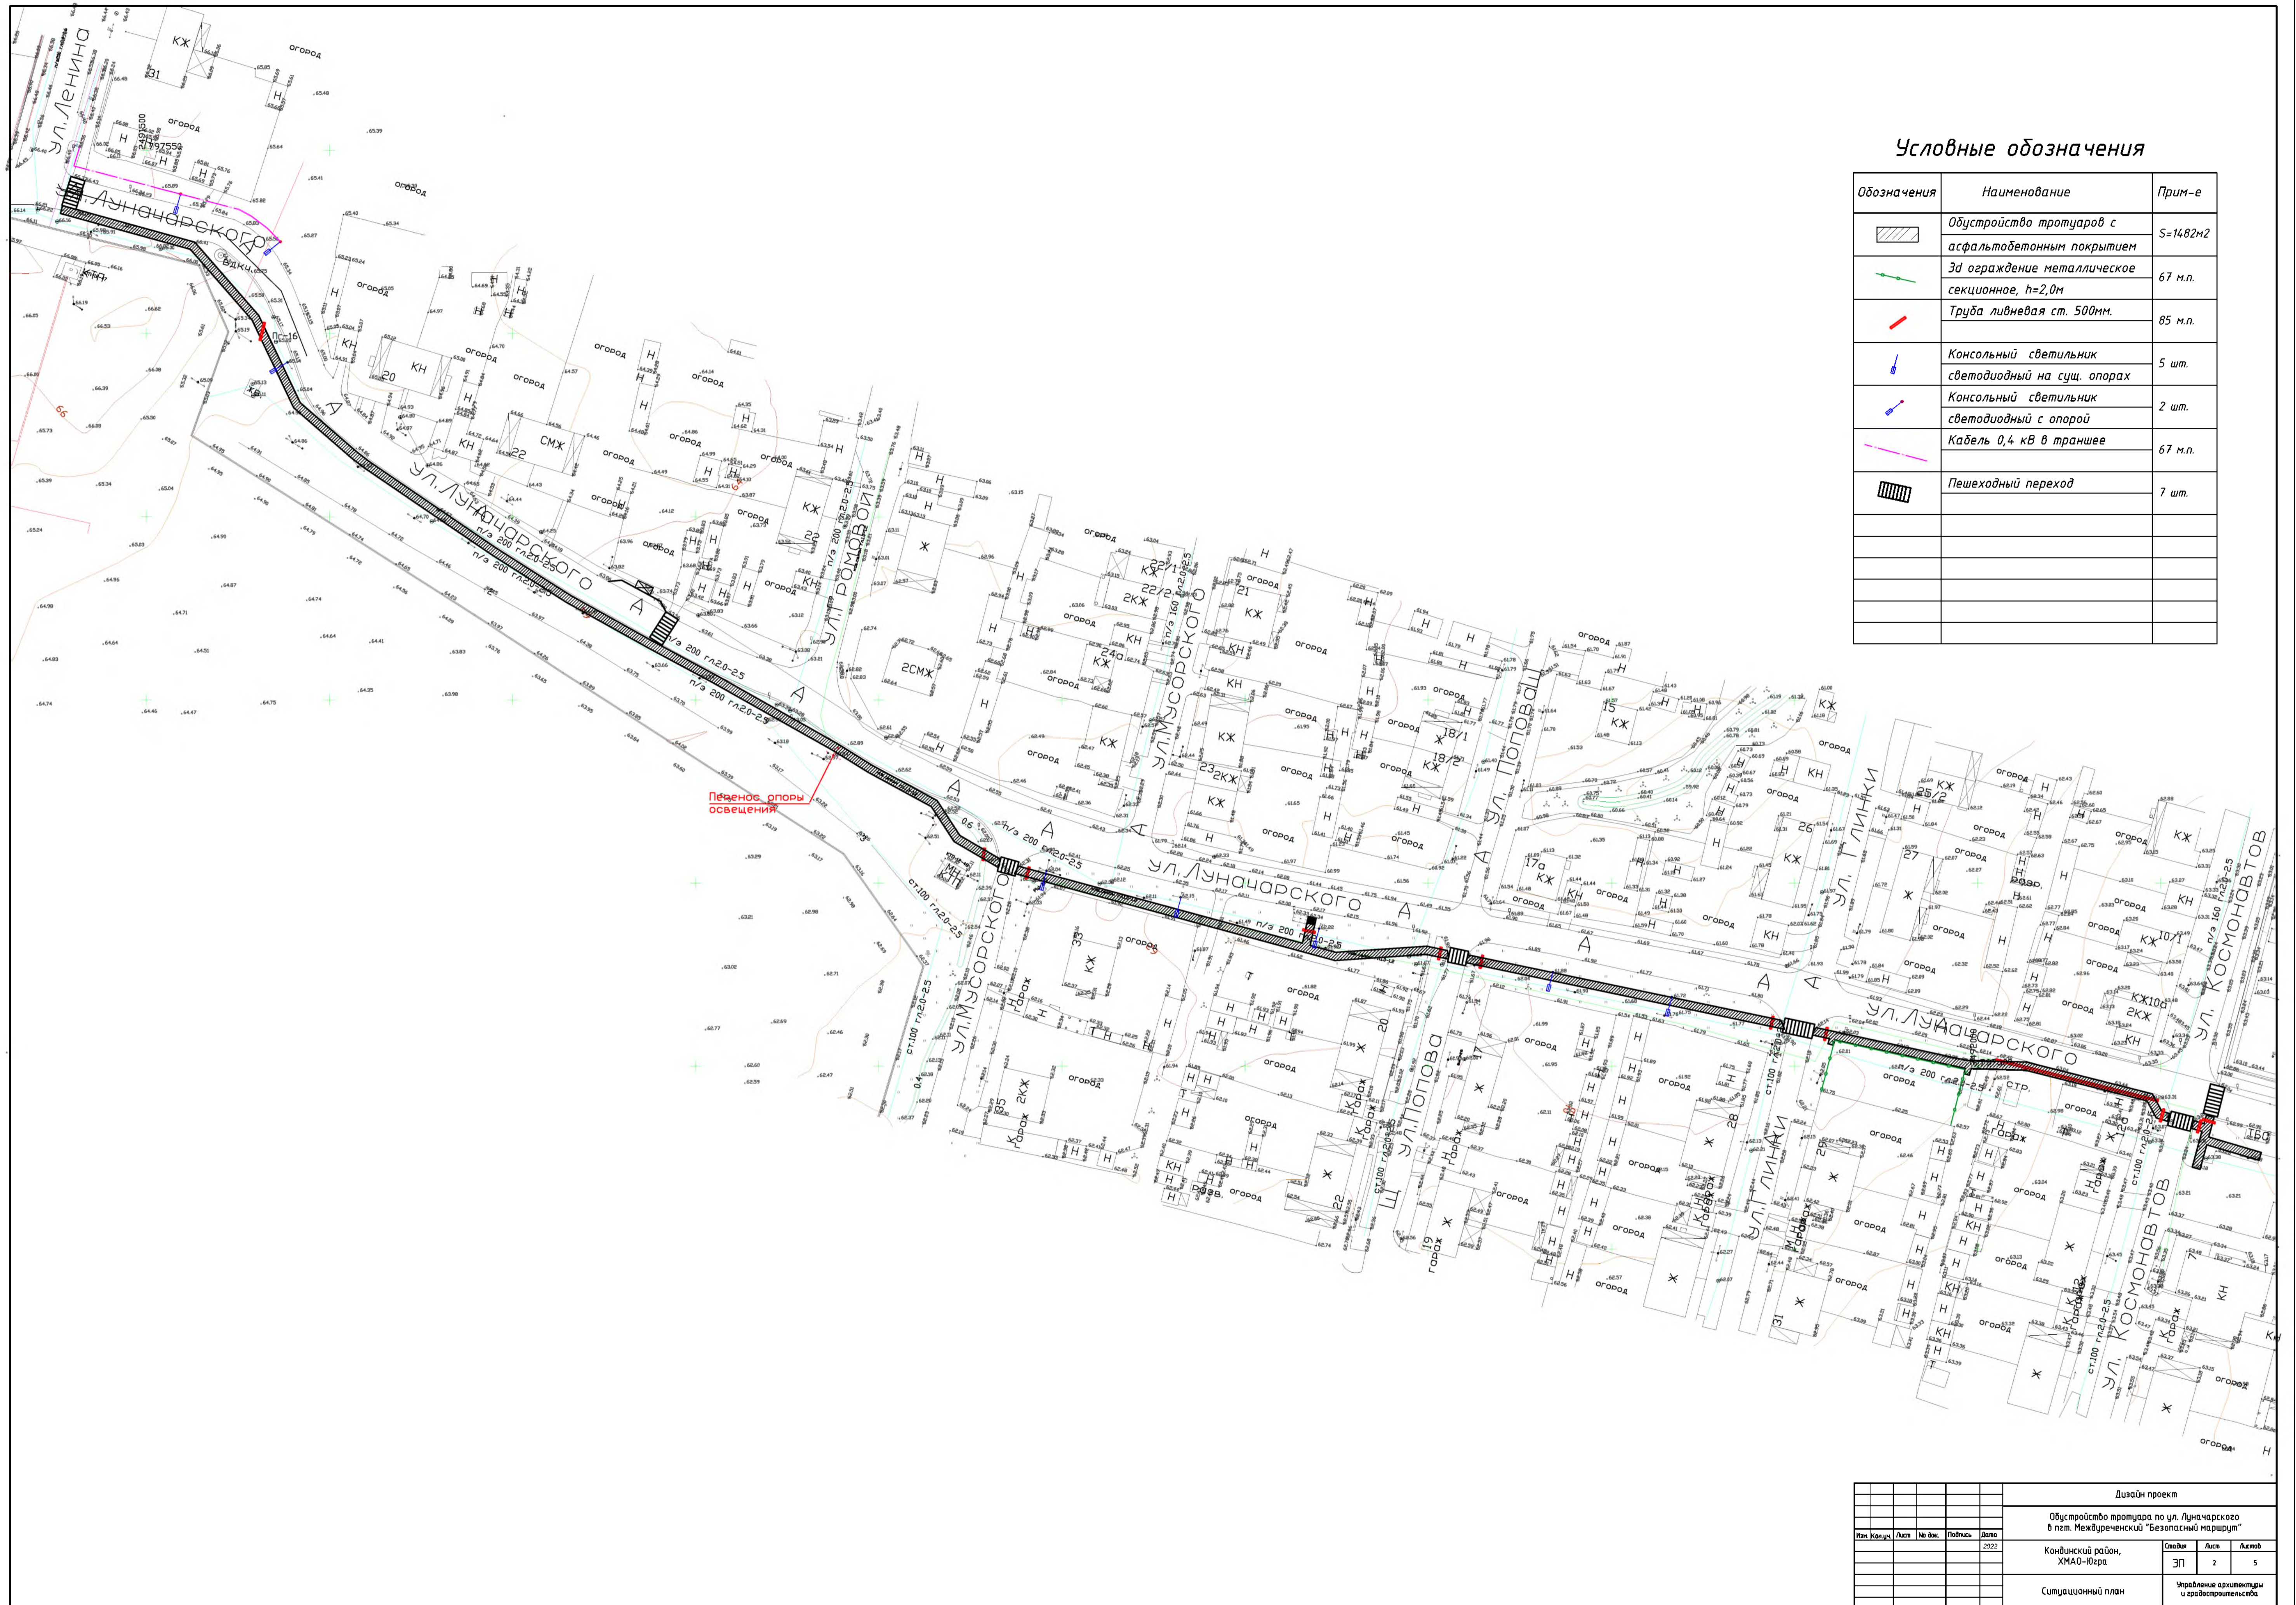


Условные обозначения

Обозначения	Наименование	Прим-е
	Обустройство тротуаров с асфальтобетонным покрытием	S=1482м2
	За ограждение металлическое секционное, h=2,0м	67 м.п.
	Труба ливневая ст. 500мм.	85 м.п.
	Консольный светильник светодиодный на сущ. опорах	5 шт.
	Консольный светильник светодиодный с опорой	2 шт.
	Кабель 0,4 кв в траншее	67 м.п.
	Пешеходный переход	7 шт.

Перенос опоры освещения

Этп		Лист		Дата		Состав	
Дизайн проект Обустройство тротуара по ул. Луначарского в пгт. Междуреченский "Безопасный маршрут"						Сводн. ЭП	Лист 2
Кондовый район, ХМАО-Югра						5	
Ситуационный план						Управление архитектуры и градостроительства	

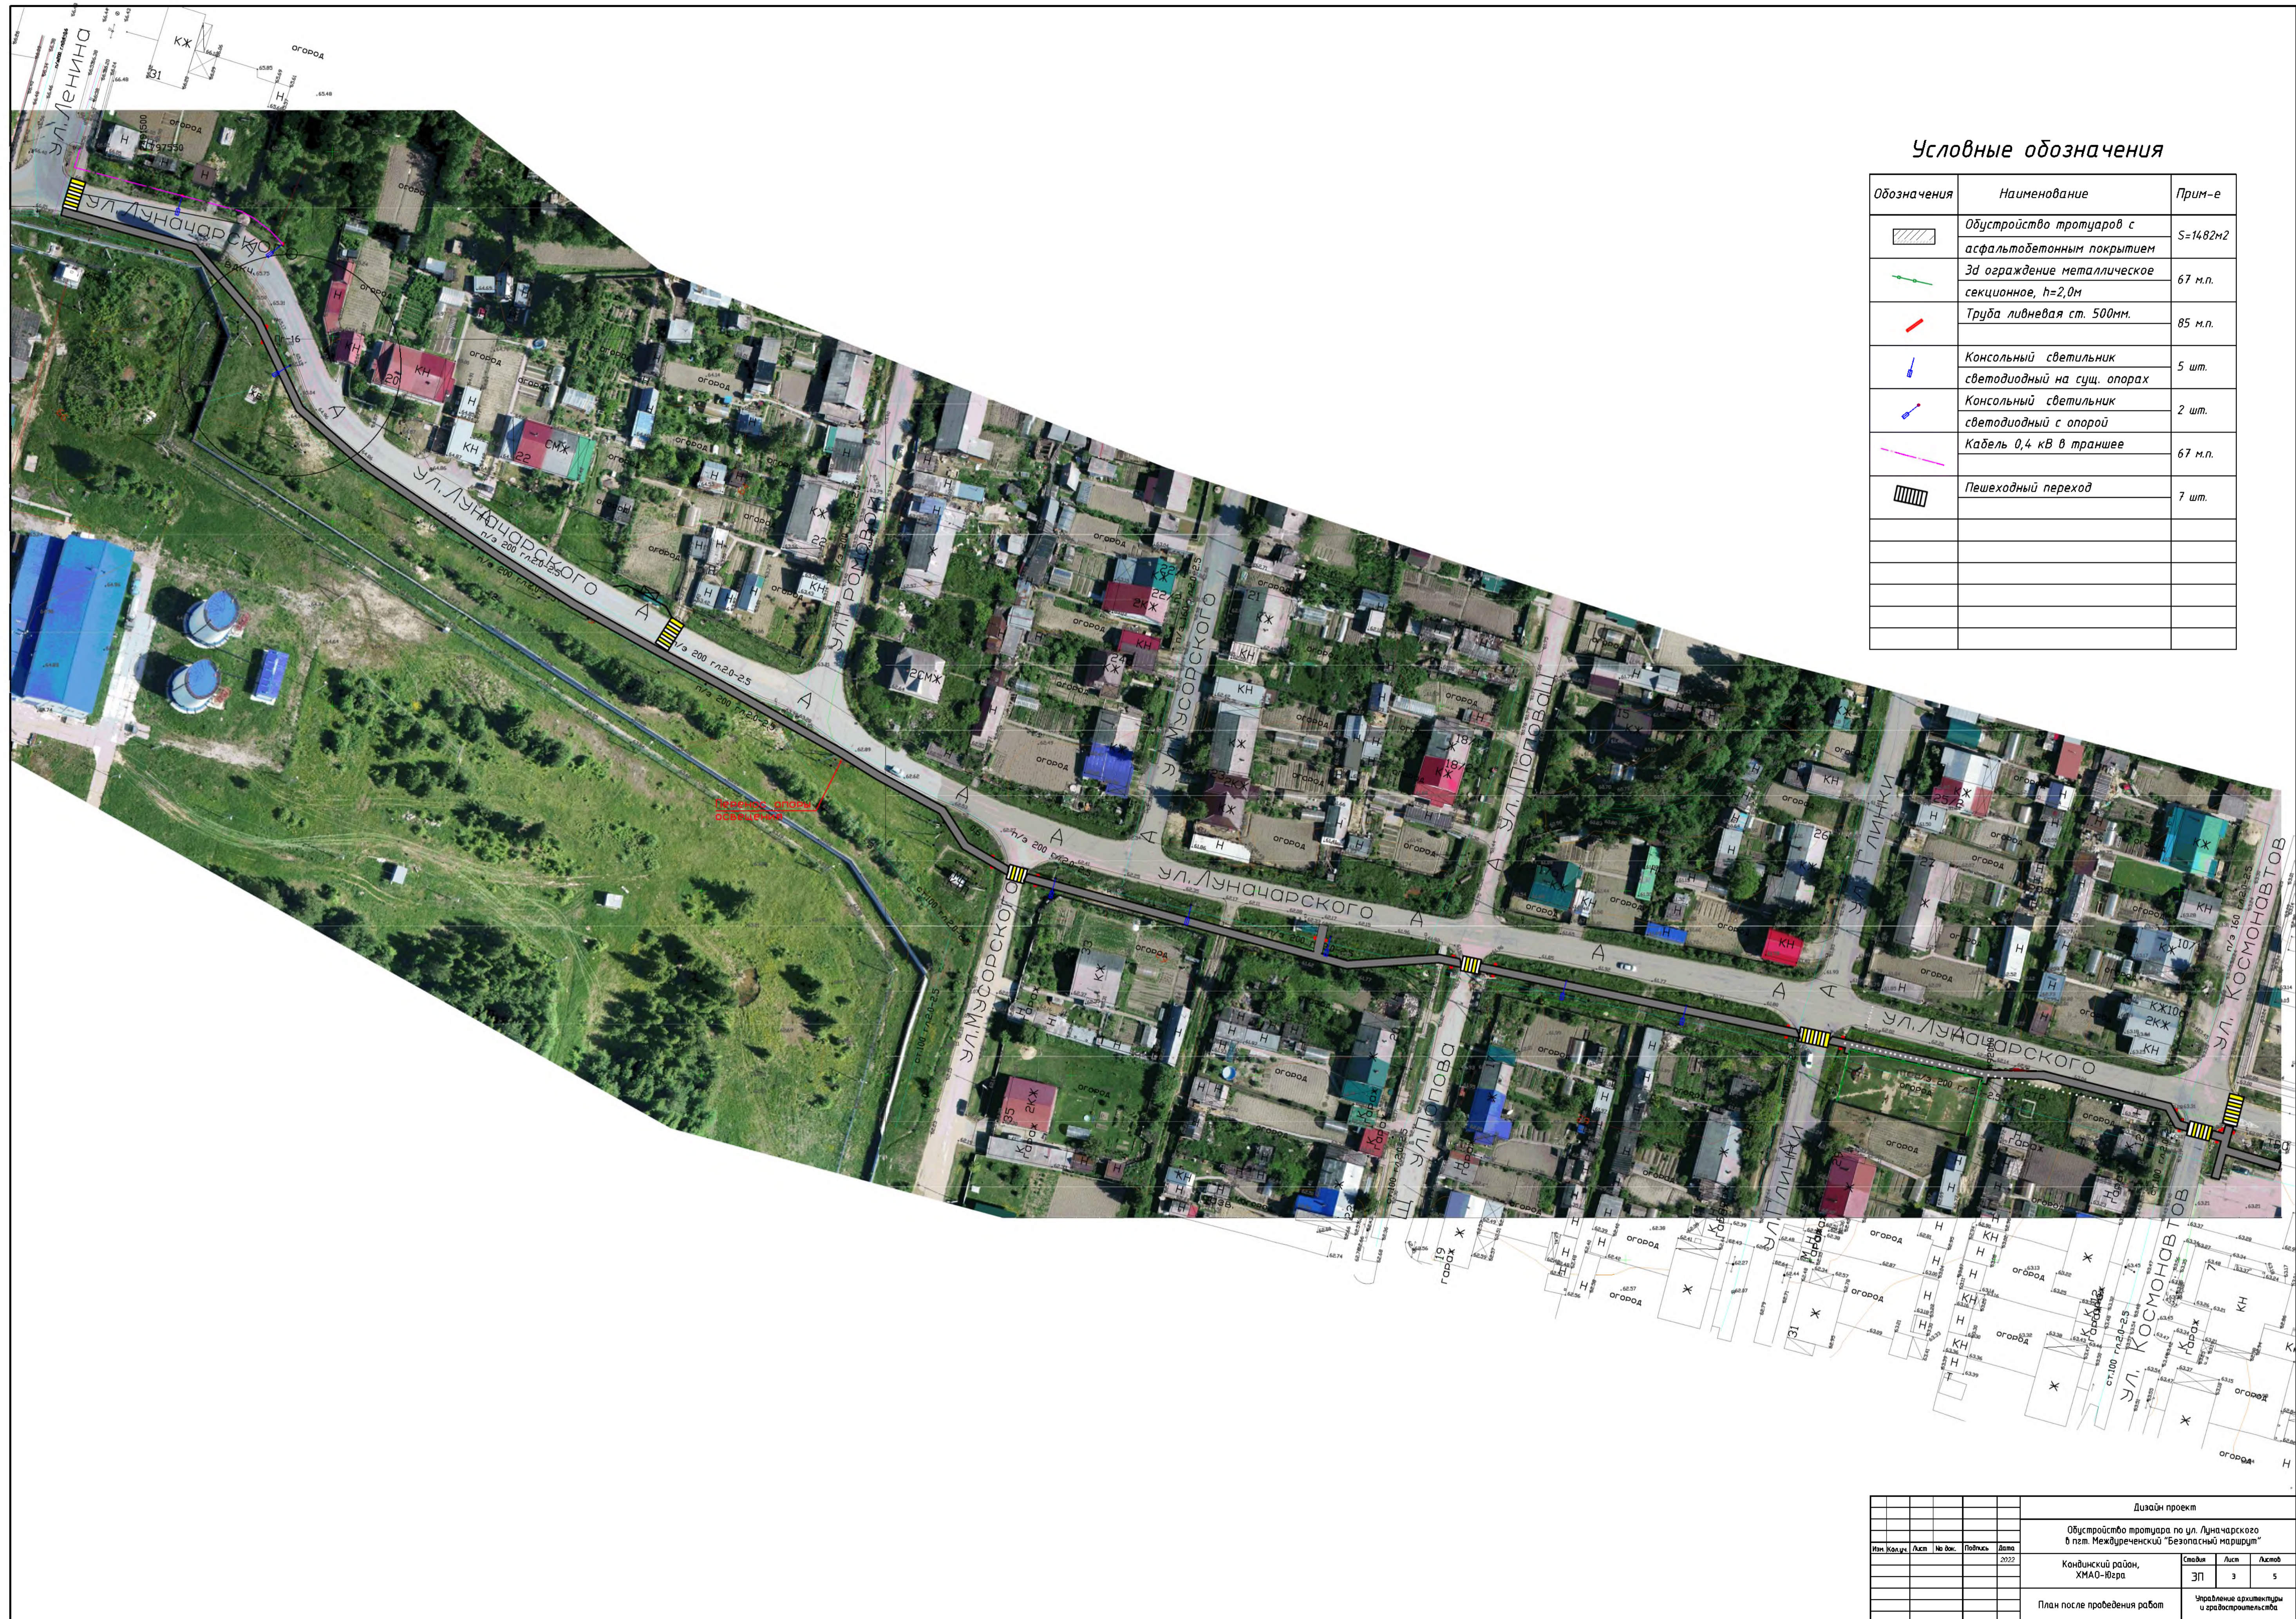


Условные обозначения

Обозначения	Наименование	Прим-е
	Обустройство тротуаров с асфальтобетонным покрытием	S=1482м2
	За ограждение металлическое секционное, h=2,0м	67 м.п.
	Труба ливневая ст. 500мм.	85 м.п.
	Консольный светильник светодиодный на сущ. опорах	5 шт.
	Консольный светильник светодиодный с опорой	2 шт.
	Кабель 0,4 кв в траншее	67 м.п.
	Пешеходный переход	7 шт.

Дизайн проект				
Обустройство тротуара по ул. Лунчарского в пгт. Междуреченский "Безопасный маршрут"				
Эп	Лист	№ док.	Подпись	Дата
				2022
Кондинский район, ХМАО-Югра			Сводн	Лист
План после проведения работ			ЭП	3
Управление архитектуры и градостроительства			Листов	5



Надпись на асфальтном покрытии
#внициативебудущееюгры

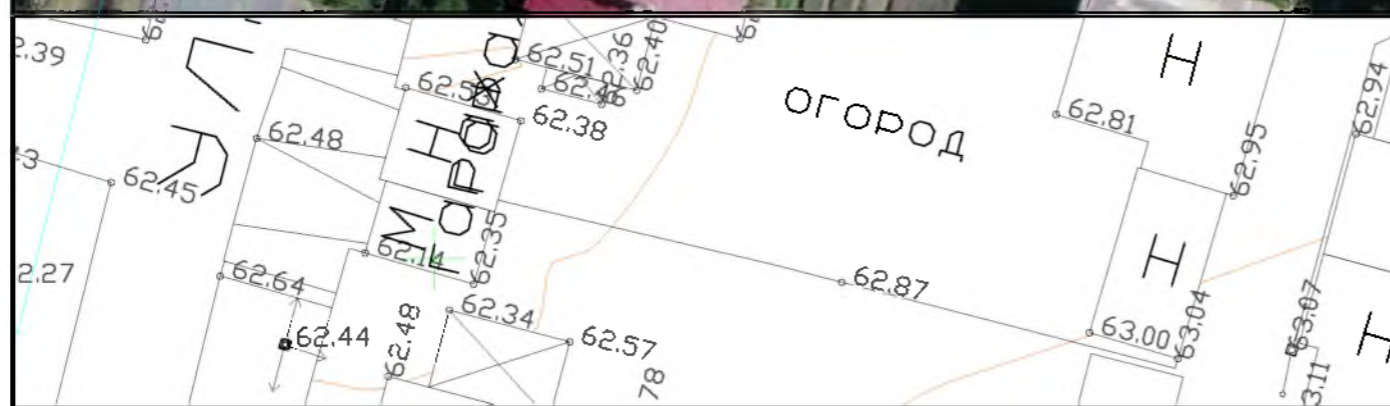

					Дизайн проект						
					Обустройство протуара по ул. Луначарского в пгт. Междуреченский "Безопасный маршрут"						
Изм.	Кол.уч.	Лист	№ док.	Подпись	Дата						
					2022						
						Кондинский район, ХМАО-Югра		Стадия	Лист	Листов	
						ЭП		4	5		
							Эскизное решение			Управление архитектуры и градостроительства	



Надпись на асфальтном покрытии "Безопасный маршрут"

						Дизайн проект				
						Обустройство тротуара по ул. Луначарского в пгт. Междуреченский "Безопасный маршрут"				
Изм.	Кол.ч.	Лист	№ док.	Подпись	Дата	Кондинский район, ХМАО-Югра	Стадия	Лист	Листов	
					2022		ЭП	5	5	
						Эскизное решение		Управление архитектуры и градостроительства		