

Управление архитектуры и градостроительства администрации
Кондинского района


Дизайн проект

Комплексное благоустройство улично-дорожной сети на
пересечении дорог ул. Центральная и ул. первый кварталный
проезд в мкр. Нефтяник-2 пгт. Междуреченский.

Кондинский район,
ХМАО-Югра

пгт. Междуреченский
2023 год.

пгт. Междуреченский, мкр. Нефтяник-2

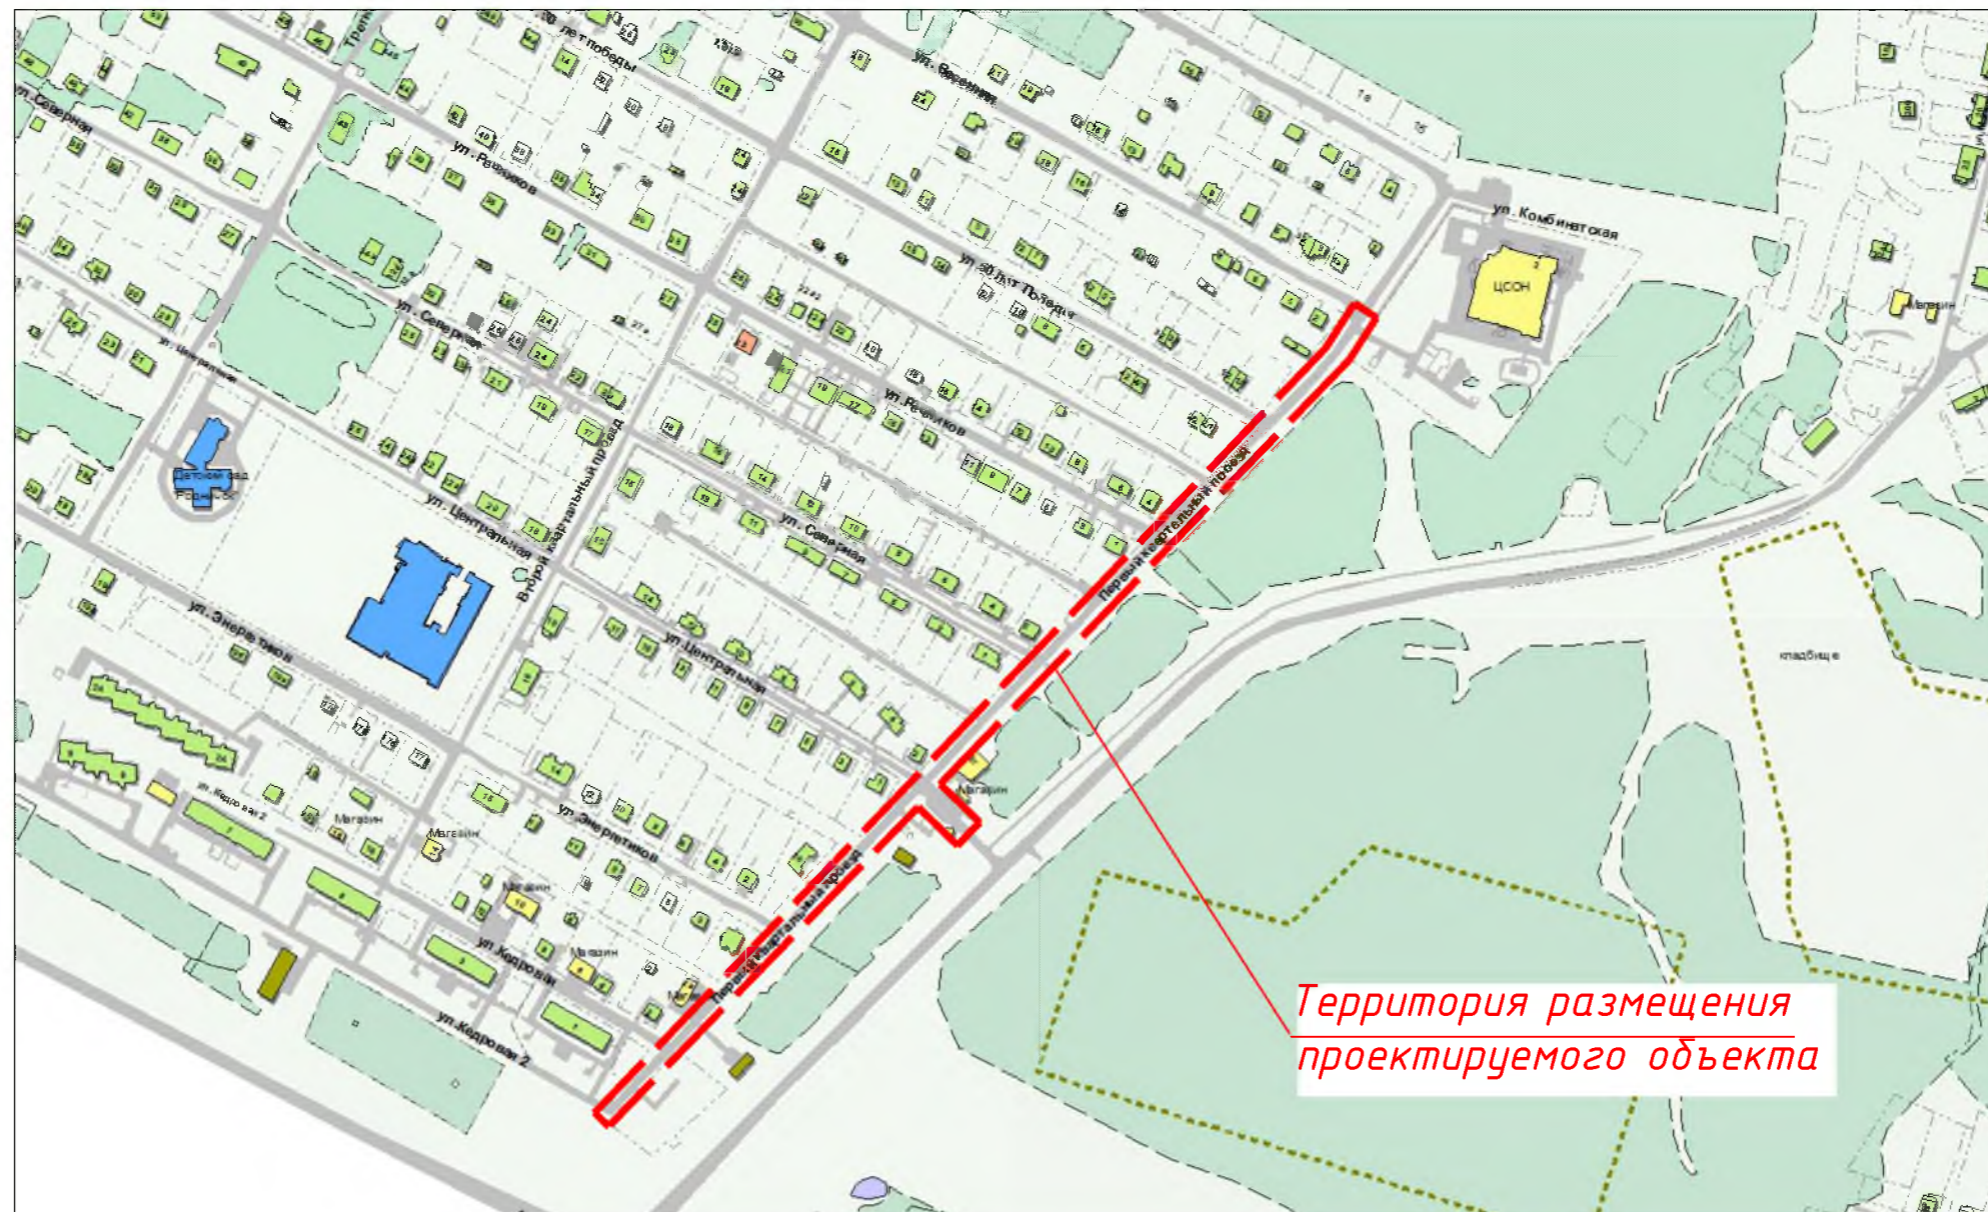


М 1:5000

Примечание:

Благоустройство территории в границах проектирования выполнено в минимальном исполнении. Организация парковочных мест, пешеходных коммуникации, в том числе переходов через проезжую часть дорог практически полностью отсутствует.

Реализация мероприятий по благоустройству улично-дорожной сети создаст условия для комфортного и безопасного передвижения автотранспортных средств и пешеходов в границах проектируемой территории, а также дополнит общую концепцию развития благоустройства пгт. Междуреченский.

					Дизайн проект				
					Комплексное благоустройство улично-дорожной сети на пересечении дорог ул. Центральная и ул. первый кварталный проезд в мкр. Нефтяник-2 пгт. Междуреченский.				
Изм.	Кол.уч.	Лист	№ док.	Подпись	Дата	Кондинский район, ХМАО-Югра	Стадия	Лист	Листов
					2023		ЭП	1	7
Ситуационный план							Управление архитектуры и градостроительства		

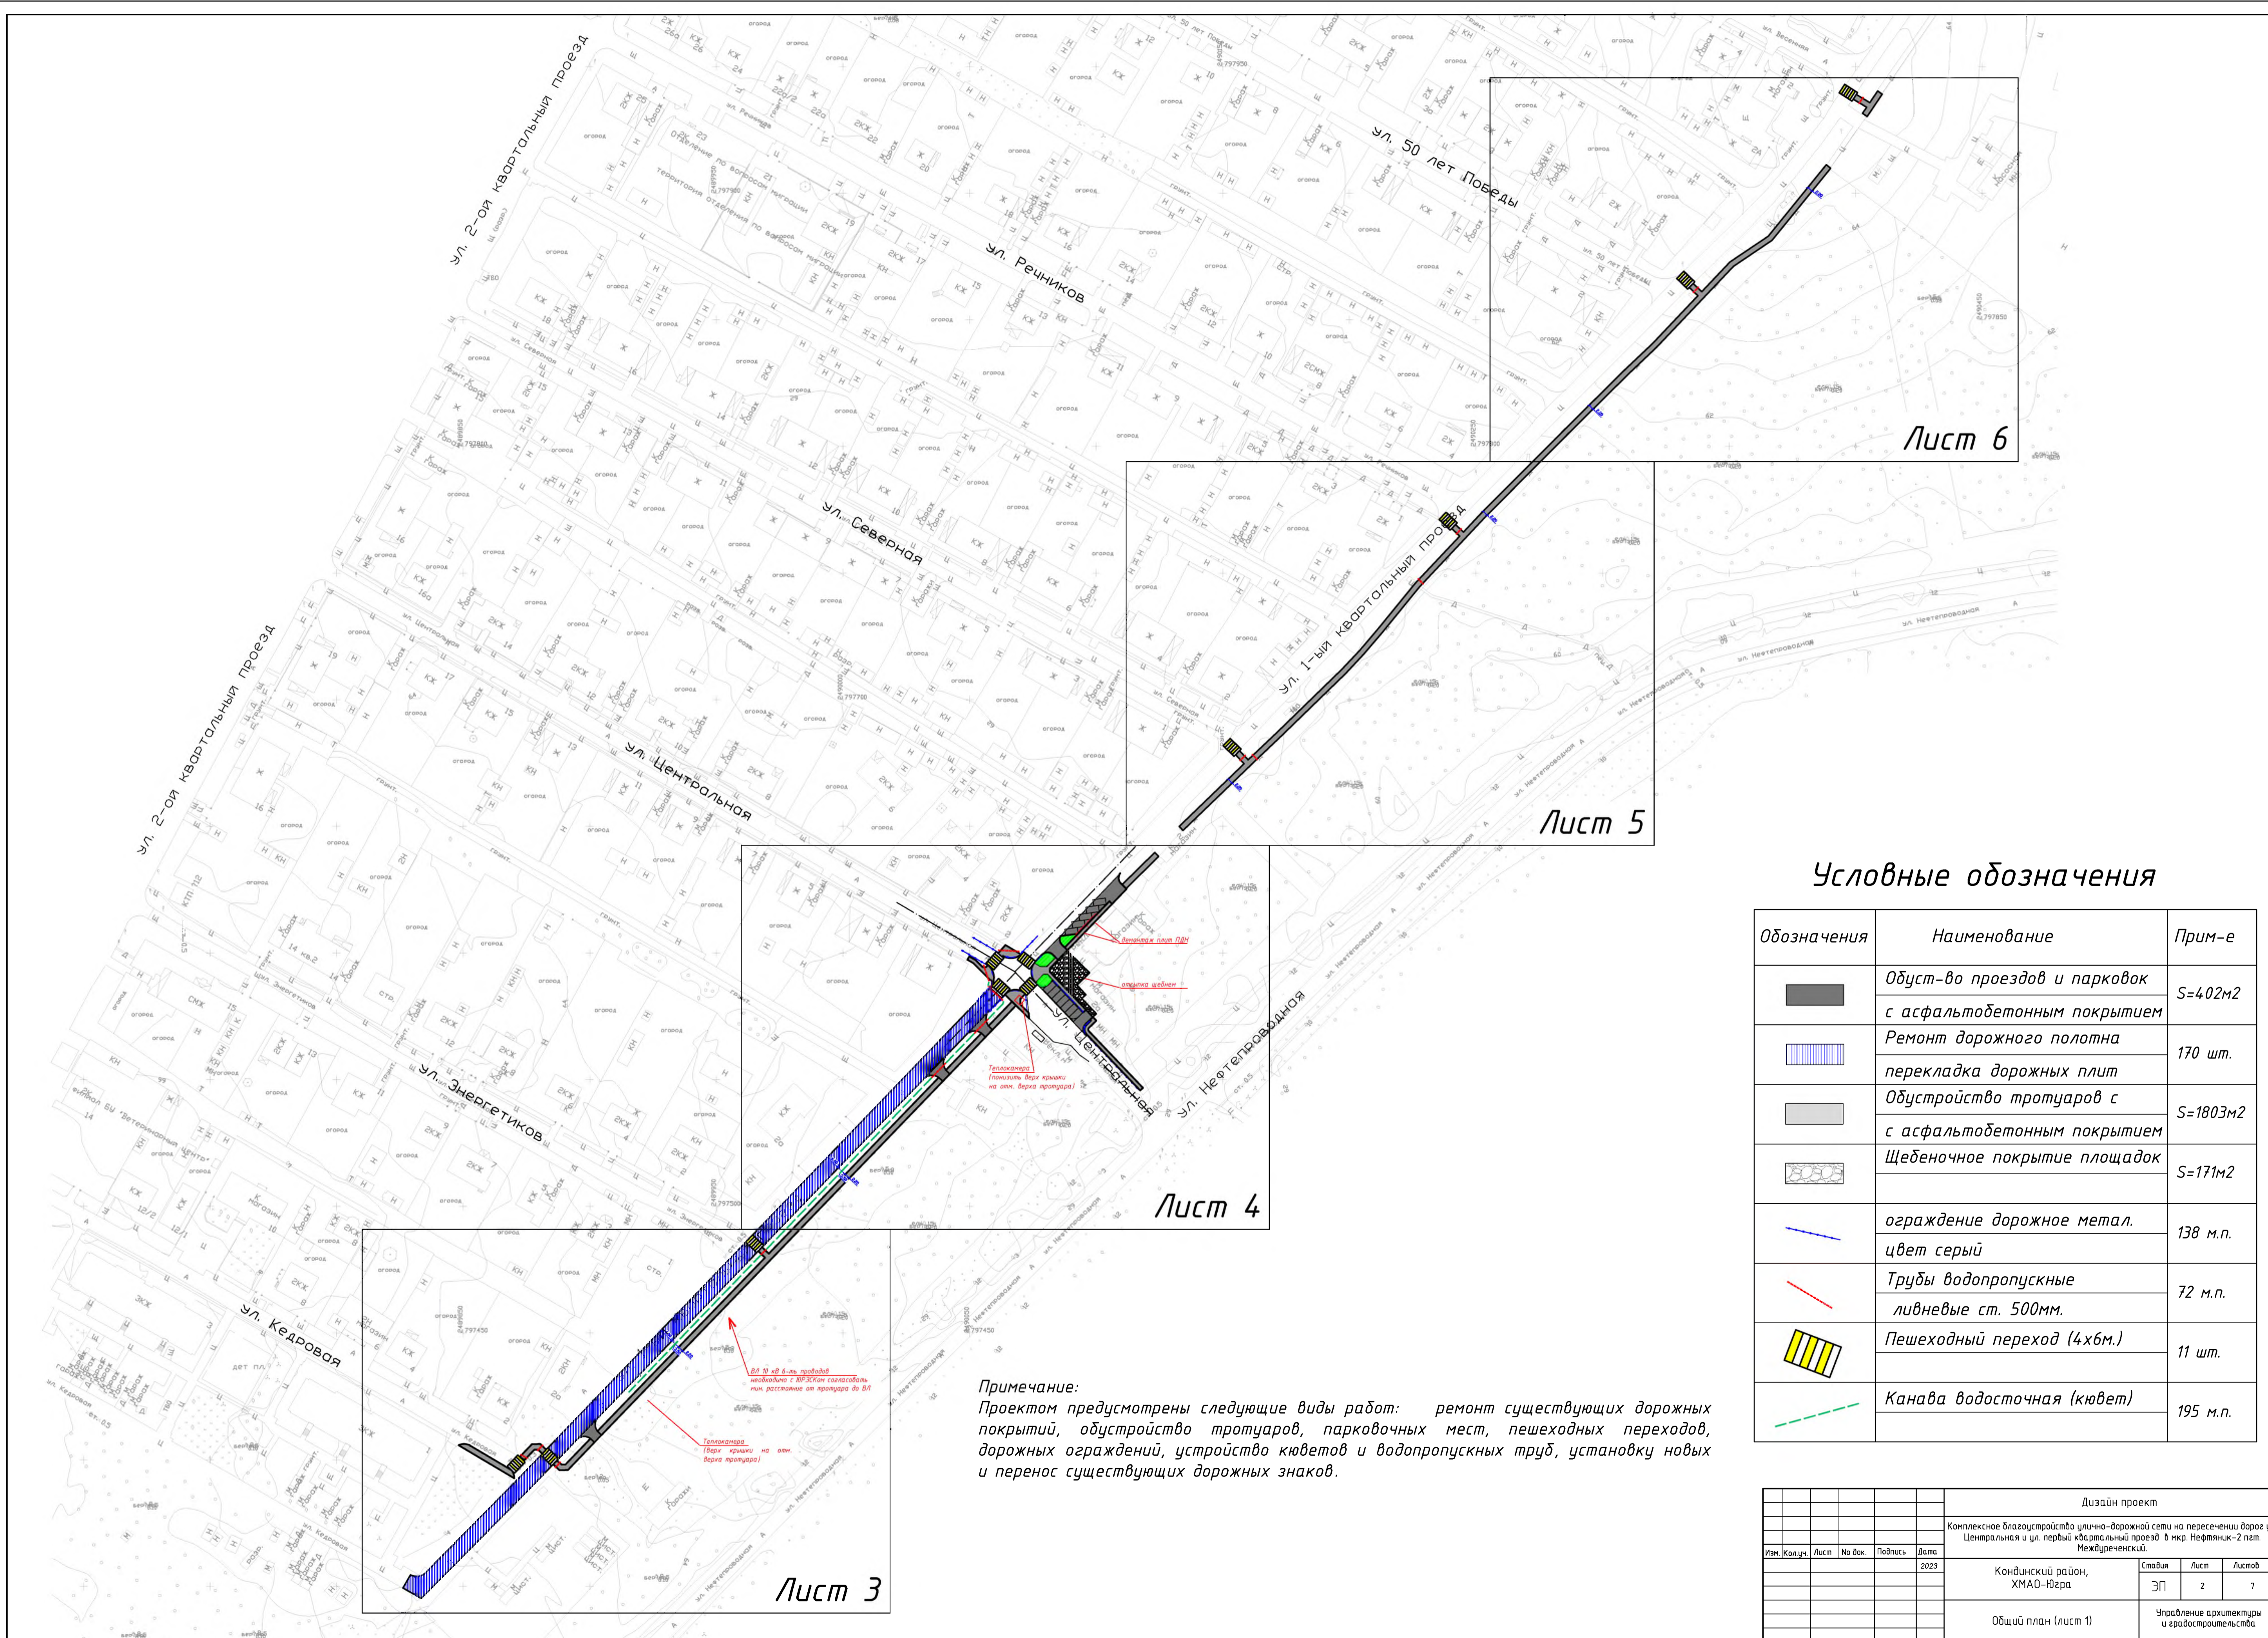

Условные обозначения


Обозначения	Наименование	Прим-е
	Обуст-во проездов и парковок с асфальтобетонным покрытием	S=402м2
	Ремонт дорожного полотна перекладка дорожных плит	170 шт.
	Обустройство тротуаров с асфальтобетонным покрытием	S=1803м2
	Щебеночное покрытие площадок	S=171м2
	ограждение дорожное метал. цвет серый	138 м.п.
	Трубы водопрпускные ливневые ст. 500мм.	72 м.п.
	Пешеходный переход (4х6м.)	11 шт.
	Канавы водосточная (кювет)	195 м.п.

Примечание:
 Проектом предусмотрены следующие виды работ: ремонт существующих дорожных покрытий, обустройство тротуаров, парковочных мест, пешеходных переходов, дорожных ограждений, устройство кюветов и водопрпускных труб, установку новых и перенос существующих дорожных знаков.

Дизайн проект						
Комплексное благоустройство улично-дорожной сети на пересечении дорог ул. Центральная и ул. первый кварталный проезд в мкр. Нефтяник-2 пгт. Междуреченский.						
Изм.	Кол.чт.	Лист	№ док.	Подпись	Дата	
					2023	
						Кондинский район, ХМАО-Югра
						ЭП 2 7
						Общий план (лист 1)
						Управление архитектуры и градостроительства

Условные обозначения

Обозначения	Наименование	Прим-е
	Обуст-во проездов и парковок с асфальтобетонным покрытием	S=402м2
	Ремонт дорожного полотна перекладка дорожных плит	170 шт.
	Обустройство тротуаров с асфальтобетонным покрытием	S=1803м2
	Щебёночное покрытие площадок	S=171м2
	ограждение дорожное метал. цвет серый	138 м.п.
	Трубы водопропускные ливневые ст. 500мм.	72 м.п.
	Пешеходный переход (4х6м.)	11 шт.
	Канавы водосточная (кювет)	195 м.п.

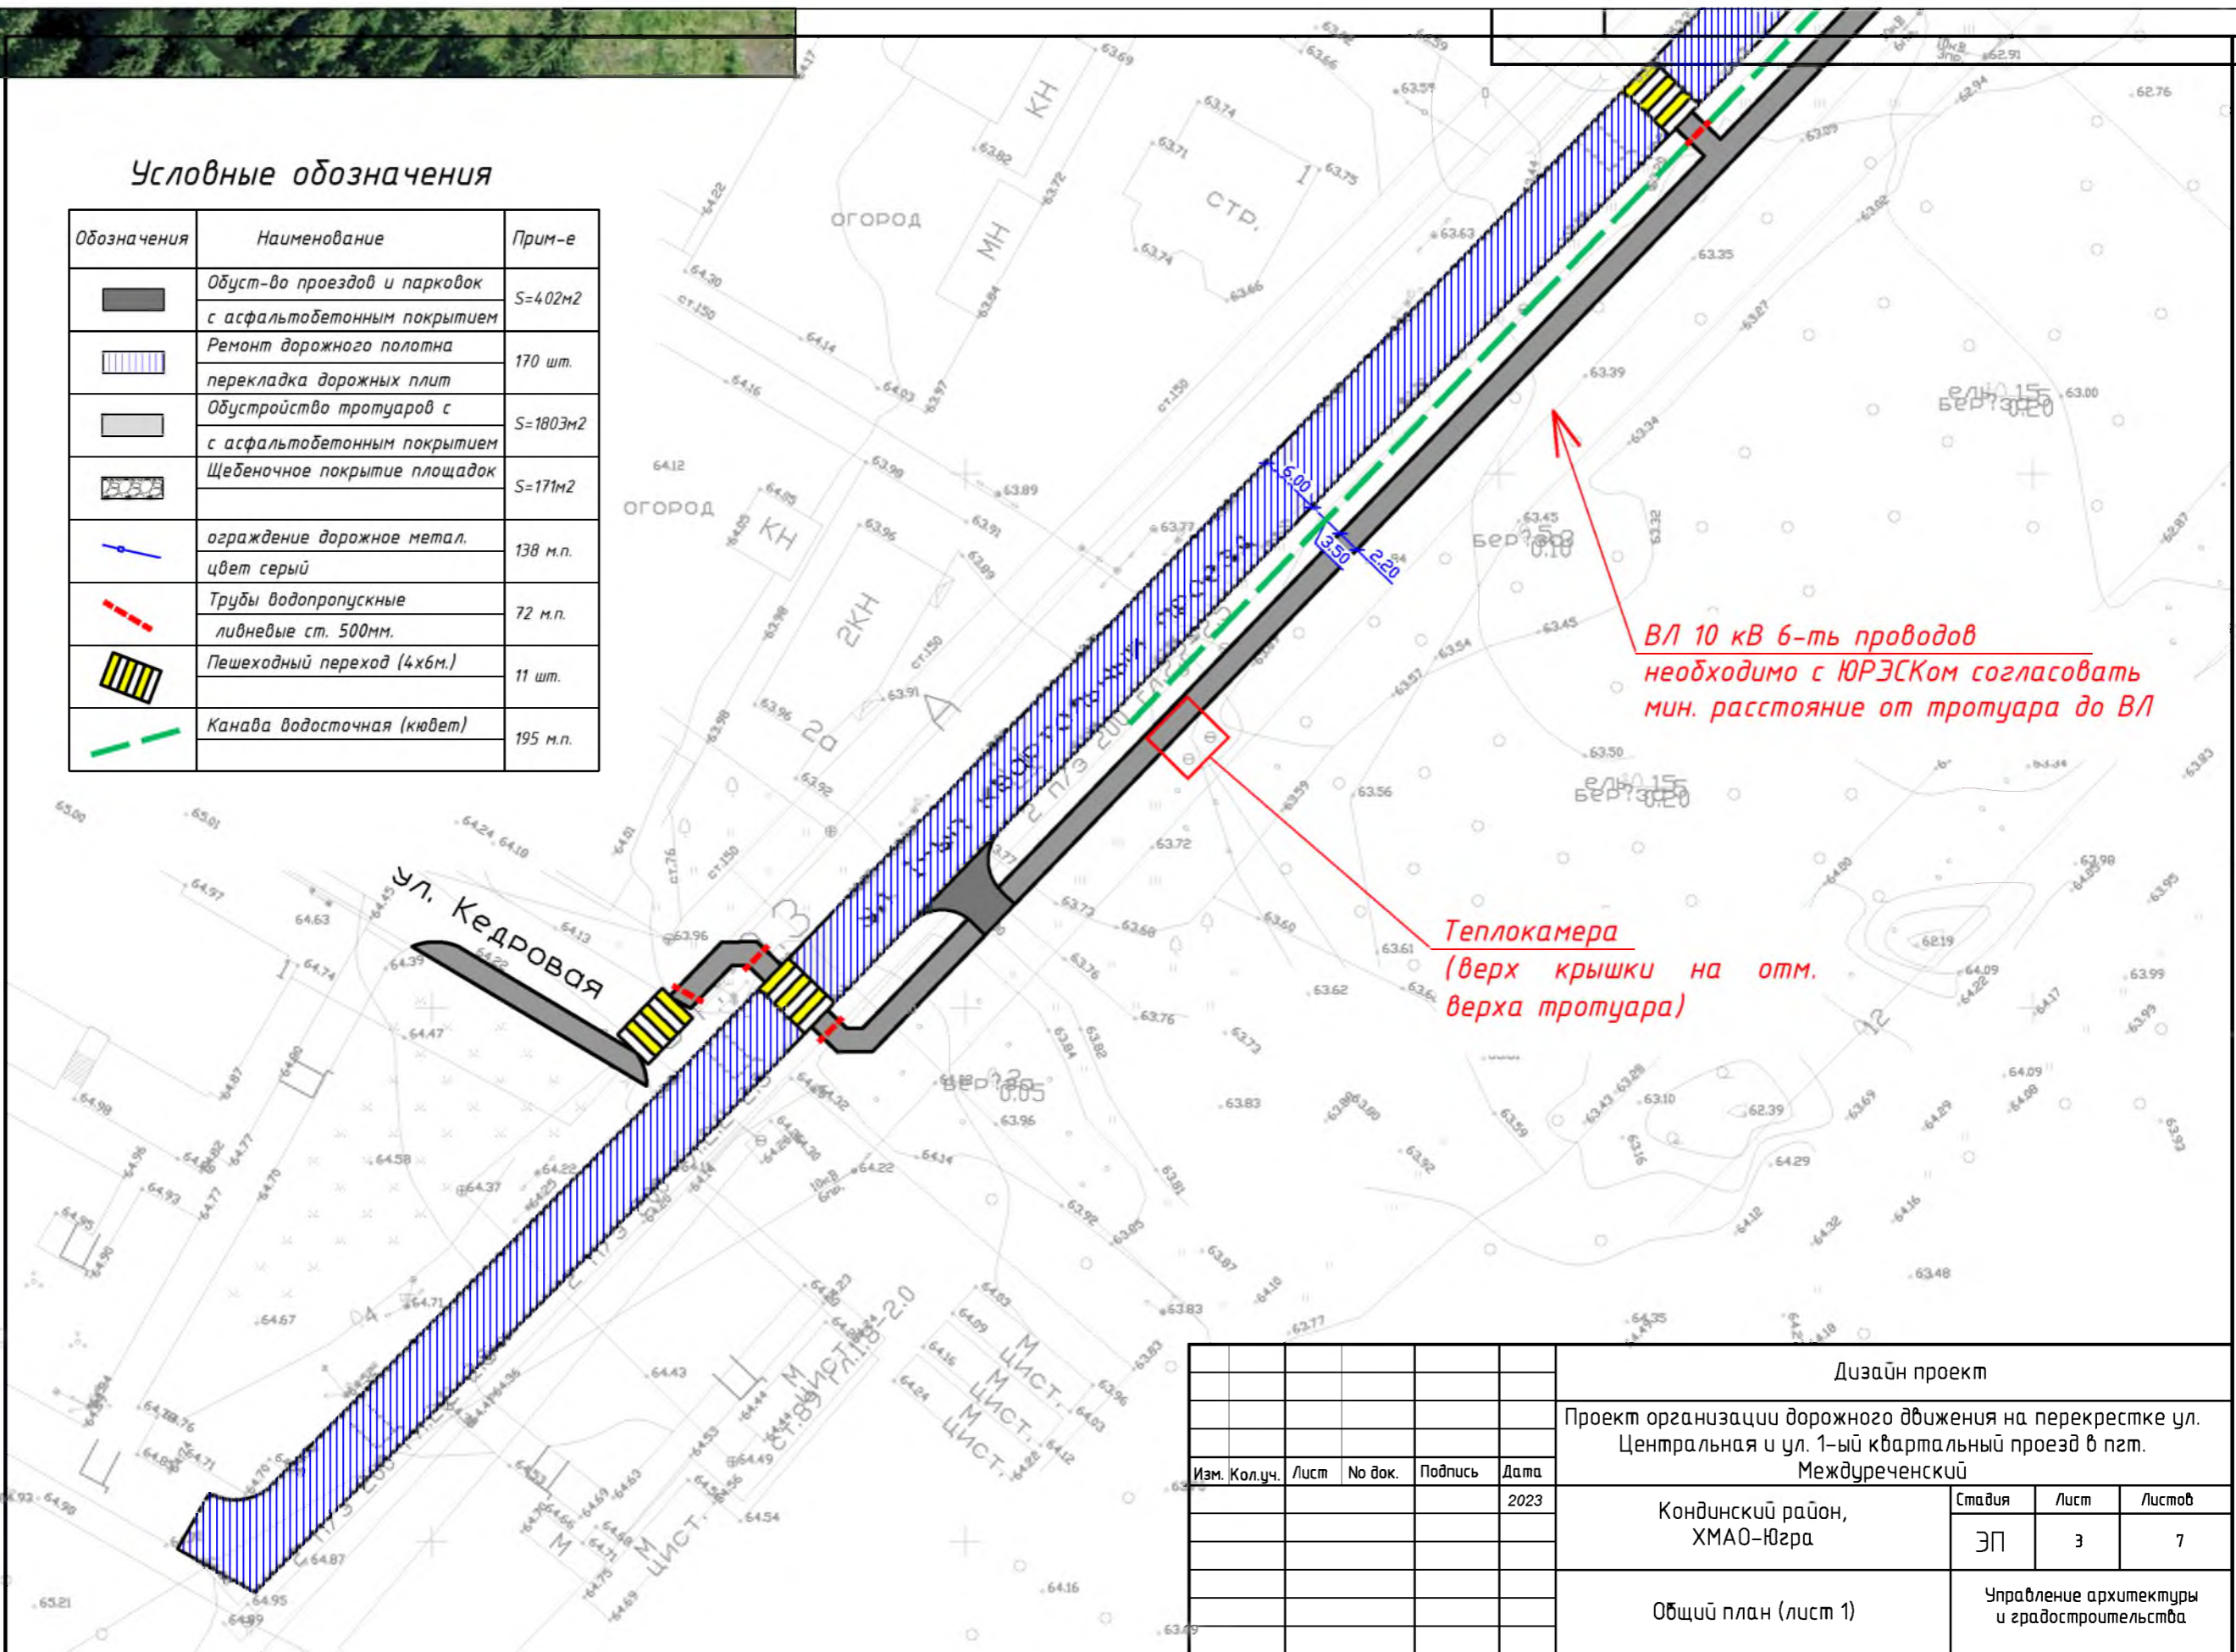


ВЛ 10 кВ 6-ть проводов необходимо с ЮРЭСКом согласовать мин. расстояние от тротуара до ВЛ

Теплокамера (верх крышки на отм. верха тротуара)


					Дизайн проект				
					Проект организации дорожного движения на перекрестке ул. Центральная и ул. 1-ый кварталный проезд в пгт. Междуреченский				
Изм.	Кол.уч.	Лист	№ док.	Подпись	Дата	Кондинский район, ХМАО-Югра	Стадия	Лист	Листов
					2023	ЭП	ЭП	3	7
Общий план (лист 1)							Управление архитектуры и градостроительства		

Условные обозначения

Обозначения	Наименование	Прим-е
	Обуст-во проездов и парковок с асфальтобетонным покрытием	S=402м ²
	Ремонт дорожного полотна перекладка дорожных плит	170 шт.
	Обустройство тротуаров с асфальтобетонным покрытием	S=1803м ²
	Щебёночное покрытие площадок	S=171м ²
	ограждение дорожное метал. цвет серый	138 м.п.
	Трубы водопропускные ливневые ст. 500мм.	72 м.п.
	Пешеходный переход (4х6м.)	11 шт.
	Канавы водосточная (кювет)	195 м.п.

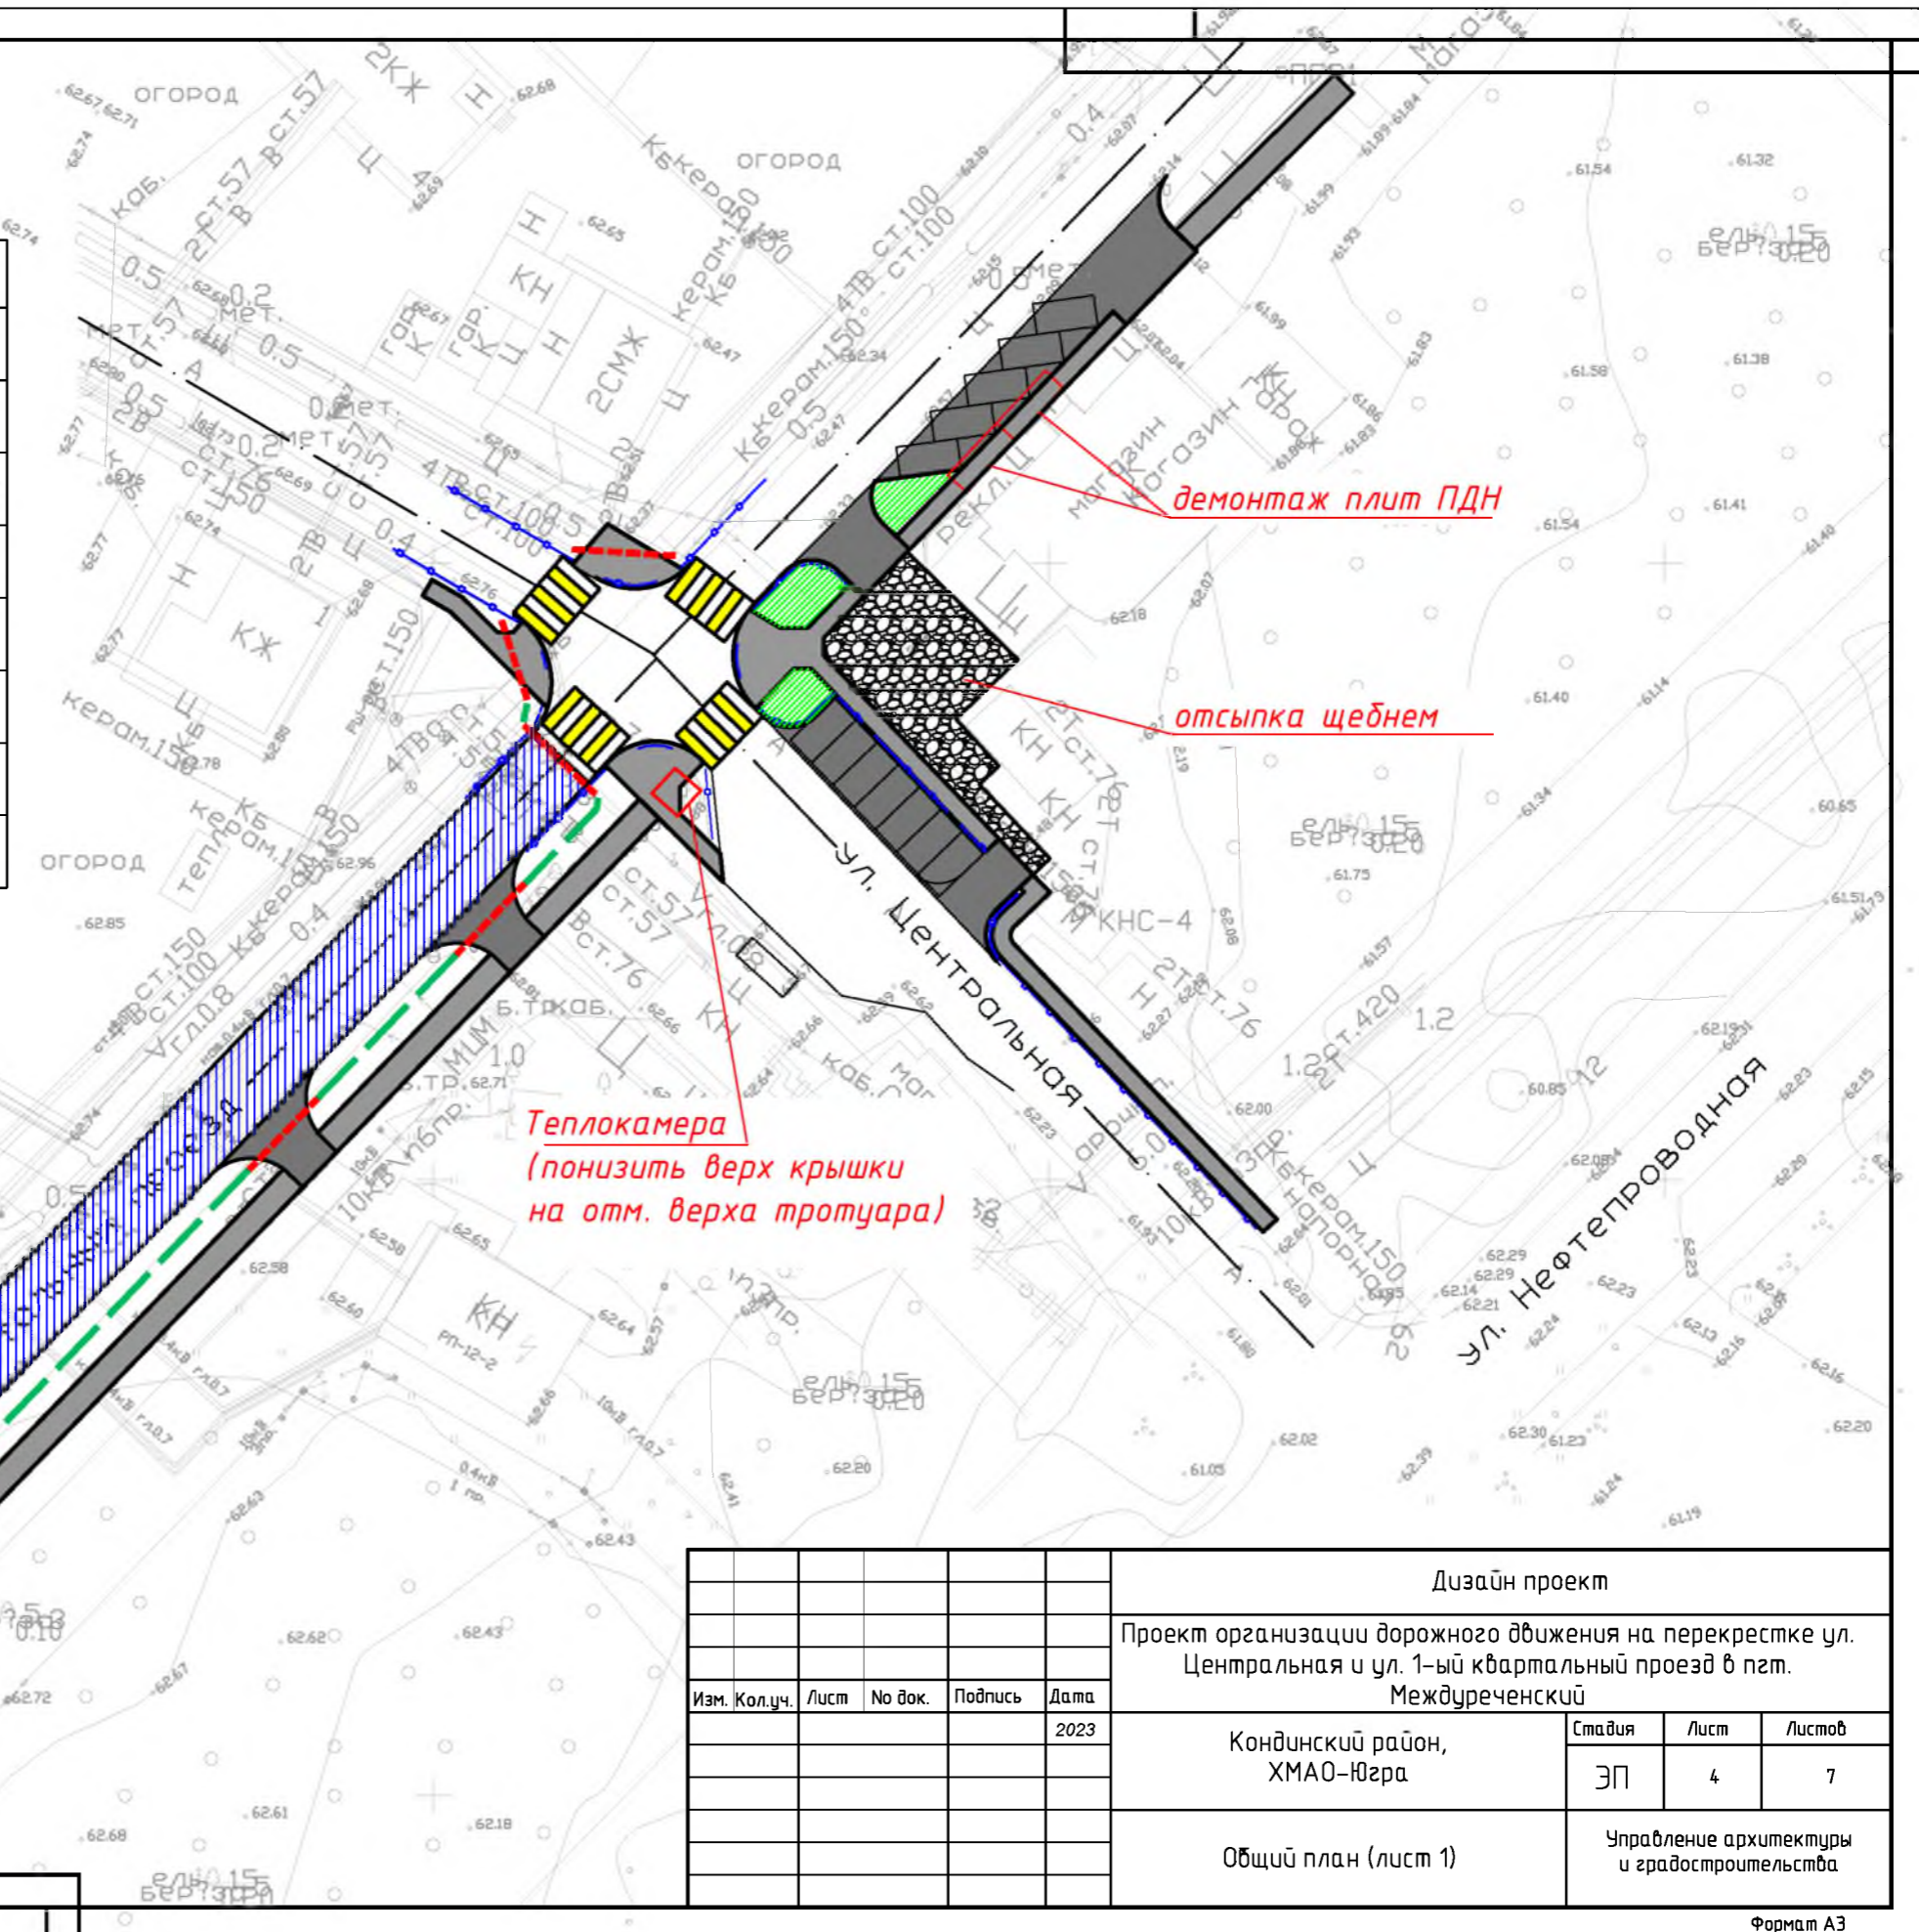


Изм.					Дата			Дизайн проект			
								Проект организации дорожного движения на перекрестке ул. Центральная и ул. 1-ый кварталный проезд в пгт. Междуреченский			
Изм.	Кол.уч.	Лист	№ док.	Подпись	Дата	Кондинский район, ХМАО-Югра			Стадия	Лист	Листов
					2023				ЭП	4	7
Общий план (лист 1)									Управление архитектуры и градостроительства		

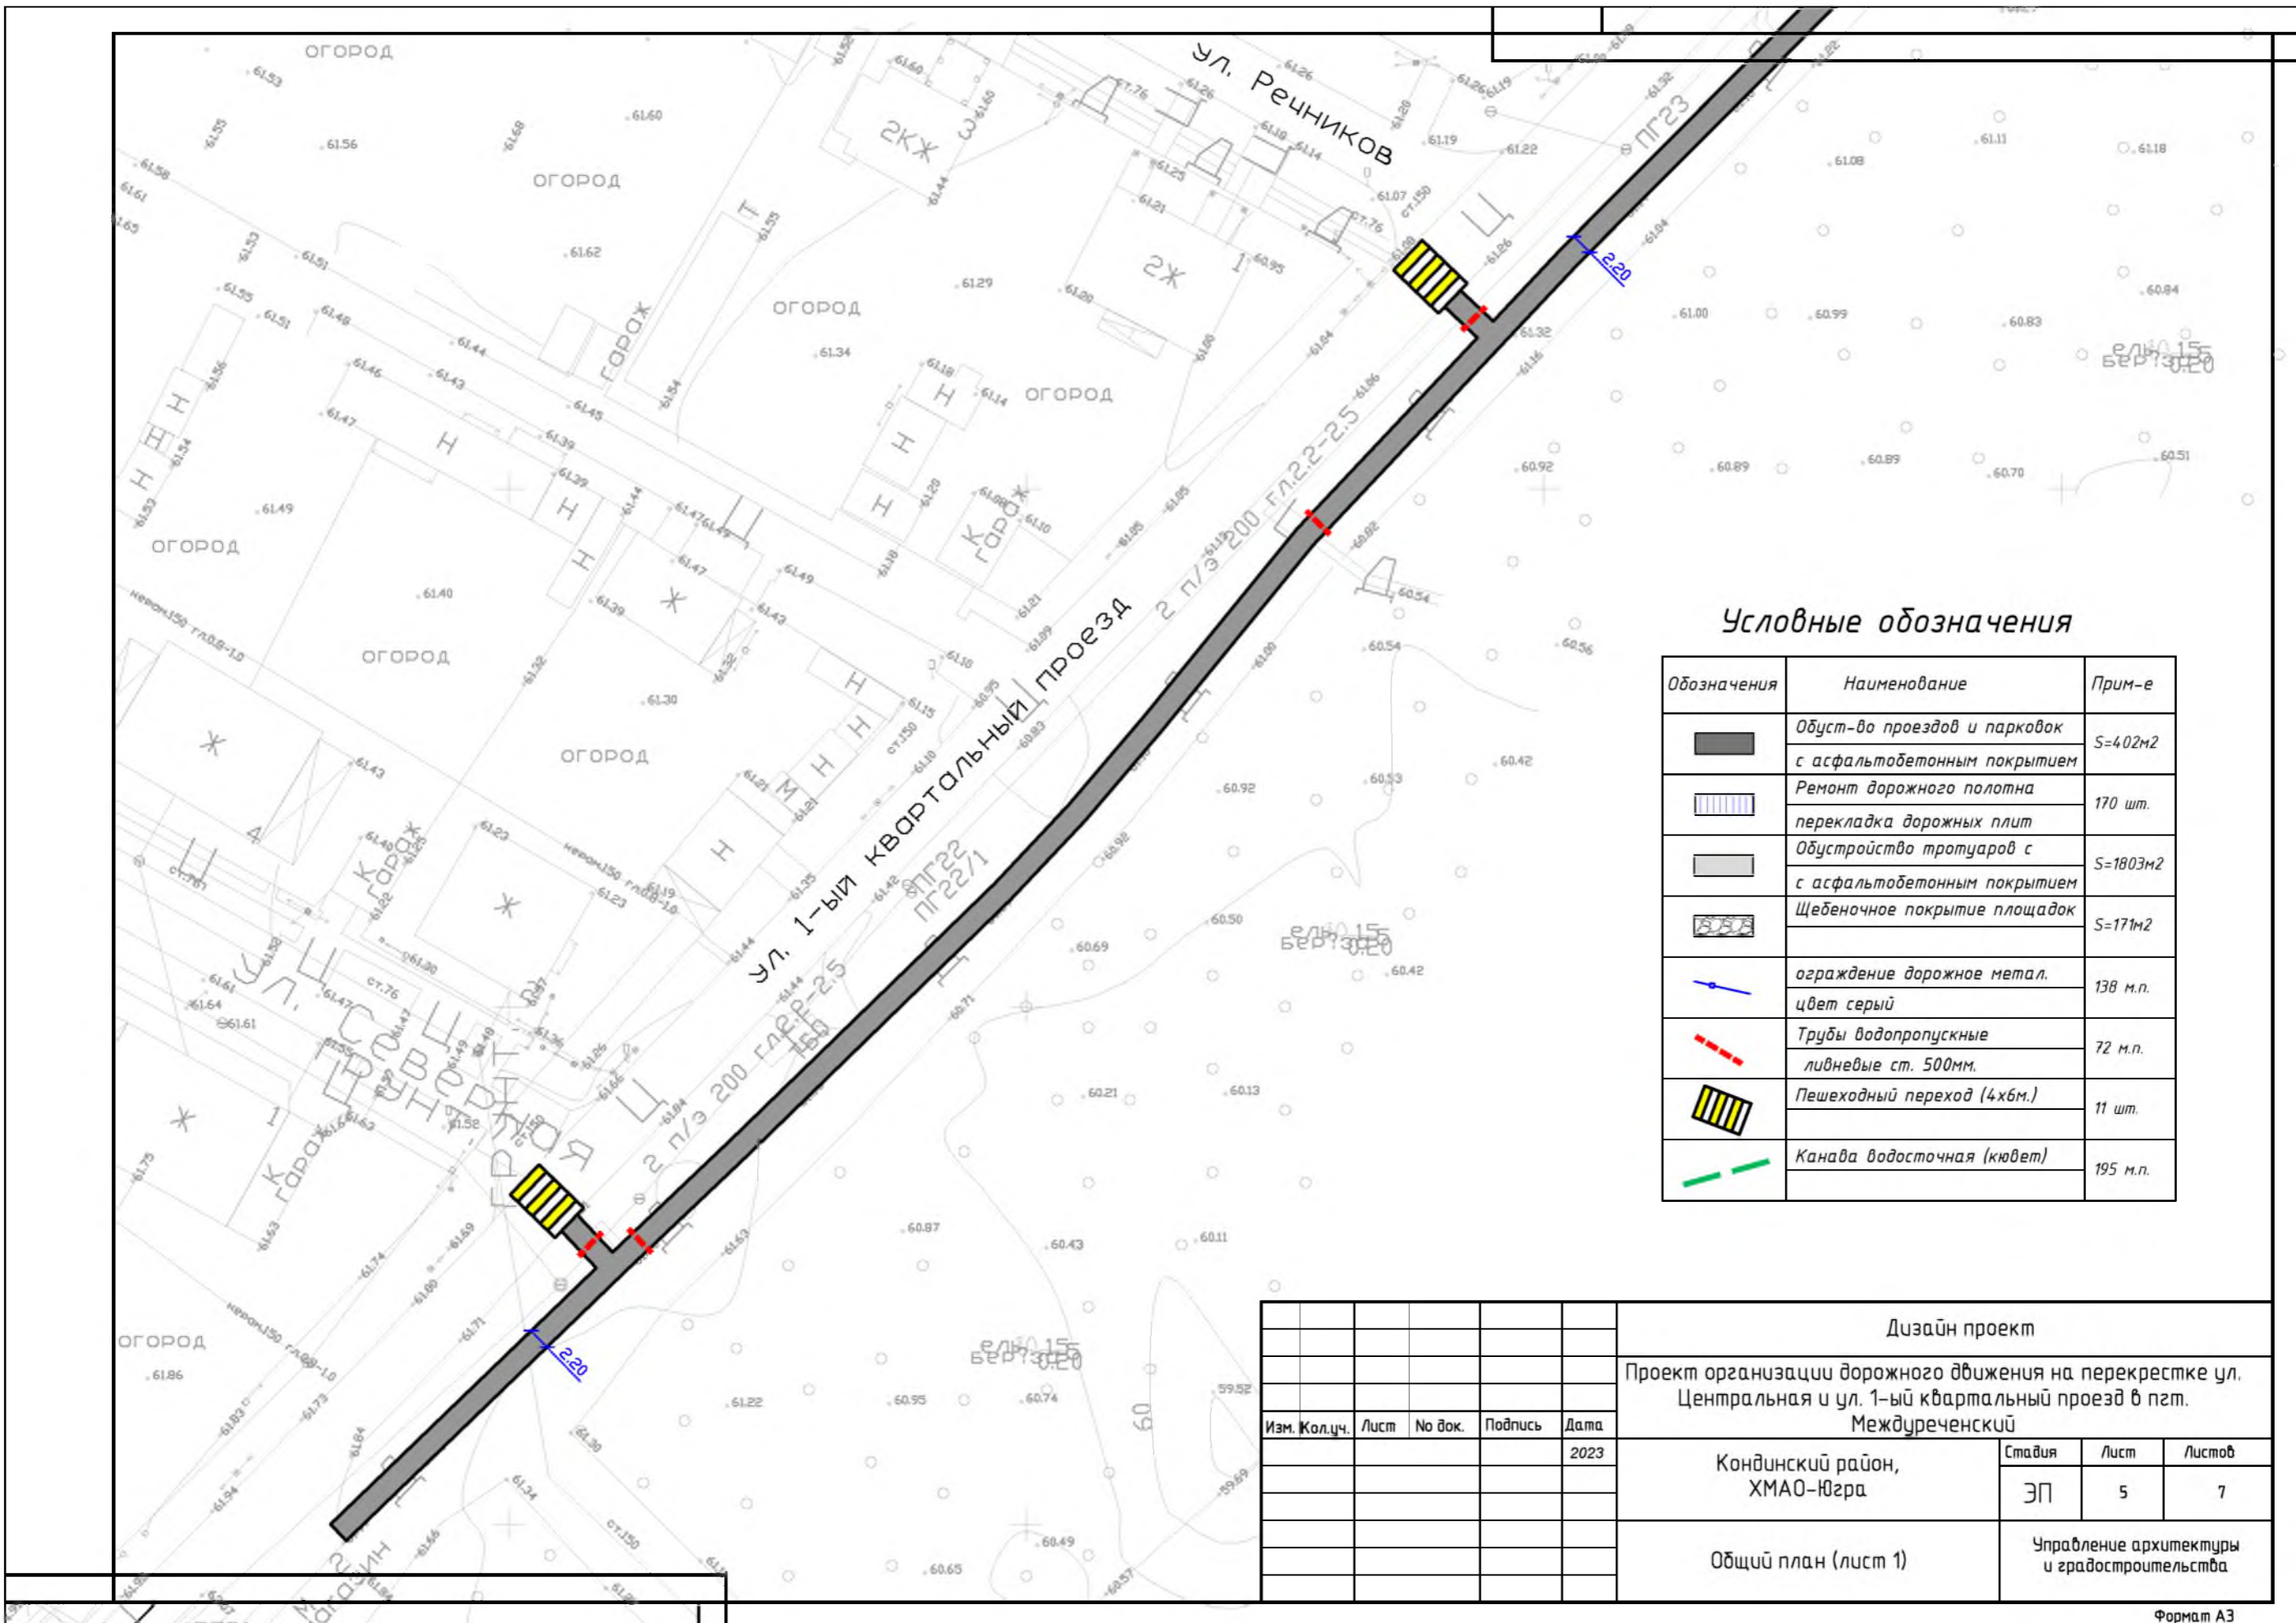

Условные обозначения

Обозначения	Наименование	Прим-е
	Обуст-во проездов и парковок с асфальтобетонным покрытием	S=402м2
	Ремонт дорожного полотна, перекладка дорожных плит	170 шт.
	Обустройство тротуаров с асфальтобетонным покрытием	S=1803м2
	Щебеночное покрытие площадок	S=171м2
	ограждение дорожное метал. цвет серый	138 м.п.
	Трубы водопропускные ливневые ст. 500мм.	72 м.п.
	Пешеходный переход (4х6м.)	11 шт.
	Канавы водосточная (кювет)	195 м.п.

					Дизайн проект				
					Проект организации дорожного движения на перекрестке ул. Центральная и ул. 1-ый кварталный проезд в пгт. Междуреченский				
Изм.	Кол.ц.	Лист	№ док.	Подпись	Дата	Кондинский район, ХМАО-Югра	Стадия	Лист	Листов
					2023		ЭП	5	7
Общий план (лист 1)							Управление архитектуры и градостроительства		

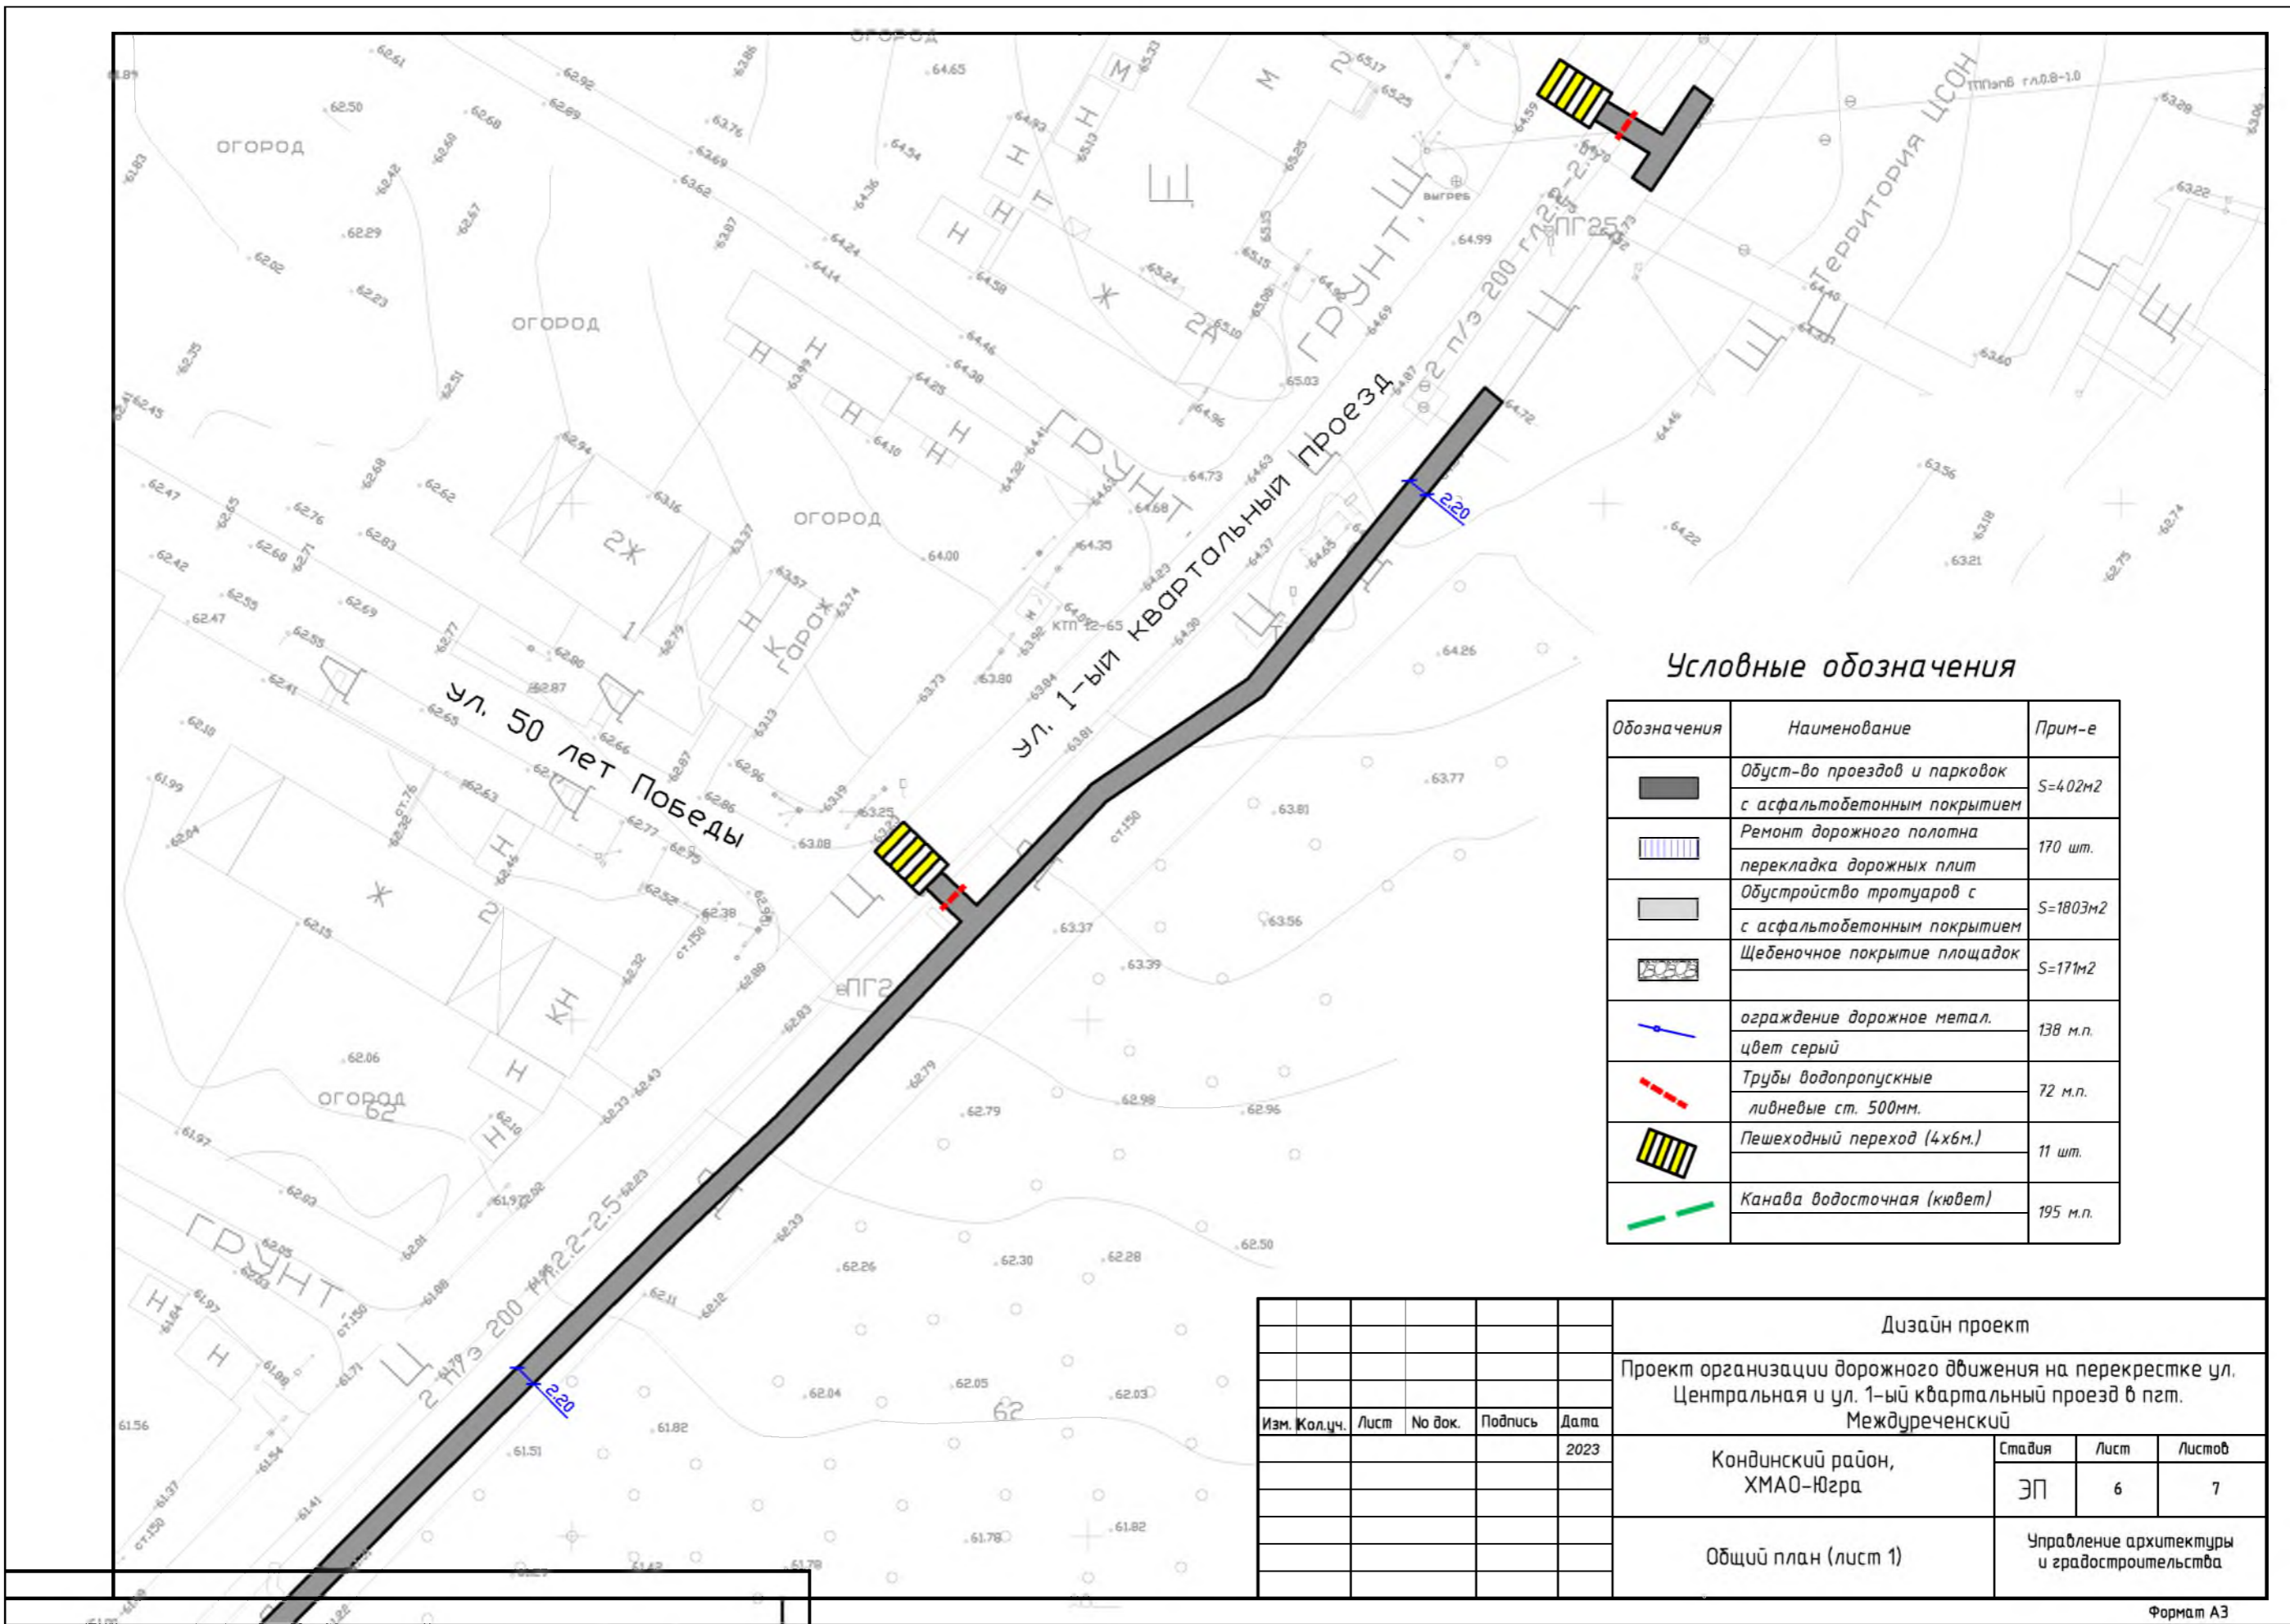

Условные обозначения

Обозначения	Наименование	Прим-е
	Обуст-во проездов и парковок с асфальтобетонным покрытием	S=402м2
	Ремонт дорожного полотна перекладка дорожных плит	170 шт.
	Обустройство тротуаров с асфальтобетонным покрытием	S=1803м2
	Щебеночное покрытие площадок	S=171м2
	ограждение дорожное метал. цвет серый	138 м.п.
	Трубы водопропускные ливневые ст. 500мм.	72 м.п.
	Пешеходный переход (4х6м.)	11 шт.
	Канавы водосточная (кювет)	195 м.п.

Изм. Кол.ц.ч.					Лист					№ док.					Подпись					Дата									
<p style="text-align: center;">Дизайн проект</p> <p style="text-align: center;">Проект организации дорожного движения на перекрестке ул. Центральная и ул. 1-ый кварталный проезд в пгт. Междуреченский</p>																													
Кондинский район, ХМАО-Югра															Стадия					Лист					Листов				
Общий план (лист 1)															ЭП					6					7				
															Управление архитектуры и градостроительства														



Вид после проведения работ

Вид до проведения работ

						Дизайн проект			
						Комплексное благоустройство улично-дорожной сети на пересечении дорог ул. Центральная и ул. первый кварталный проезд в мкр. Нефтяник-2 пгт. Междуреченский.			
Изм.	Кол.уч.	Лист	№ в.ок.	Подпись	Дата	Кондинский район, ХМАО-Югра	Стадия	Лист	Листов
					2023		ЭП	7	7
						Визуализация	Управление архитектуры и градостроительства		